PŮDORYS 1NP
VÝCHODNÍ ČÁST

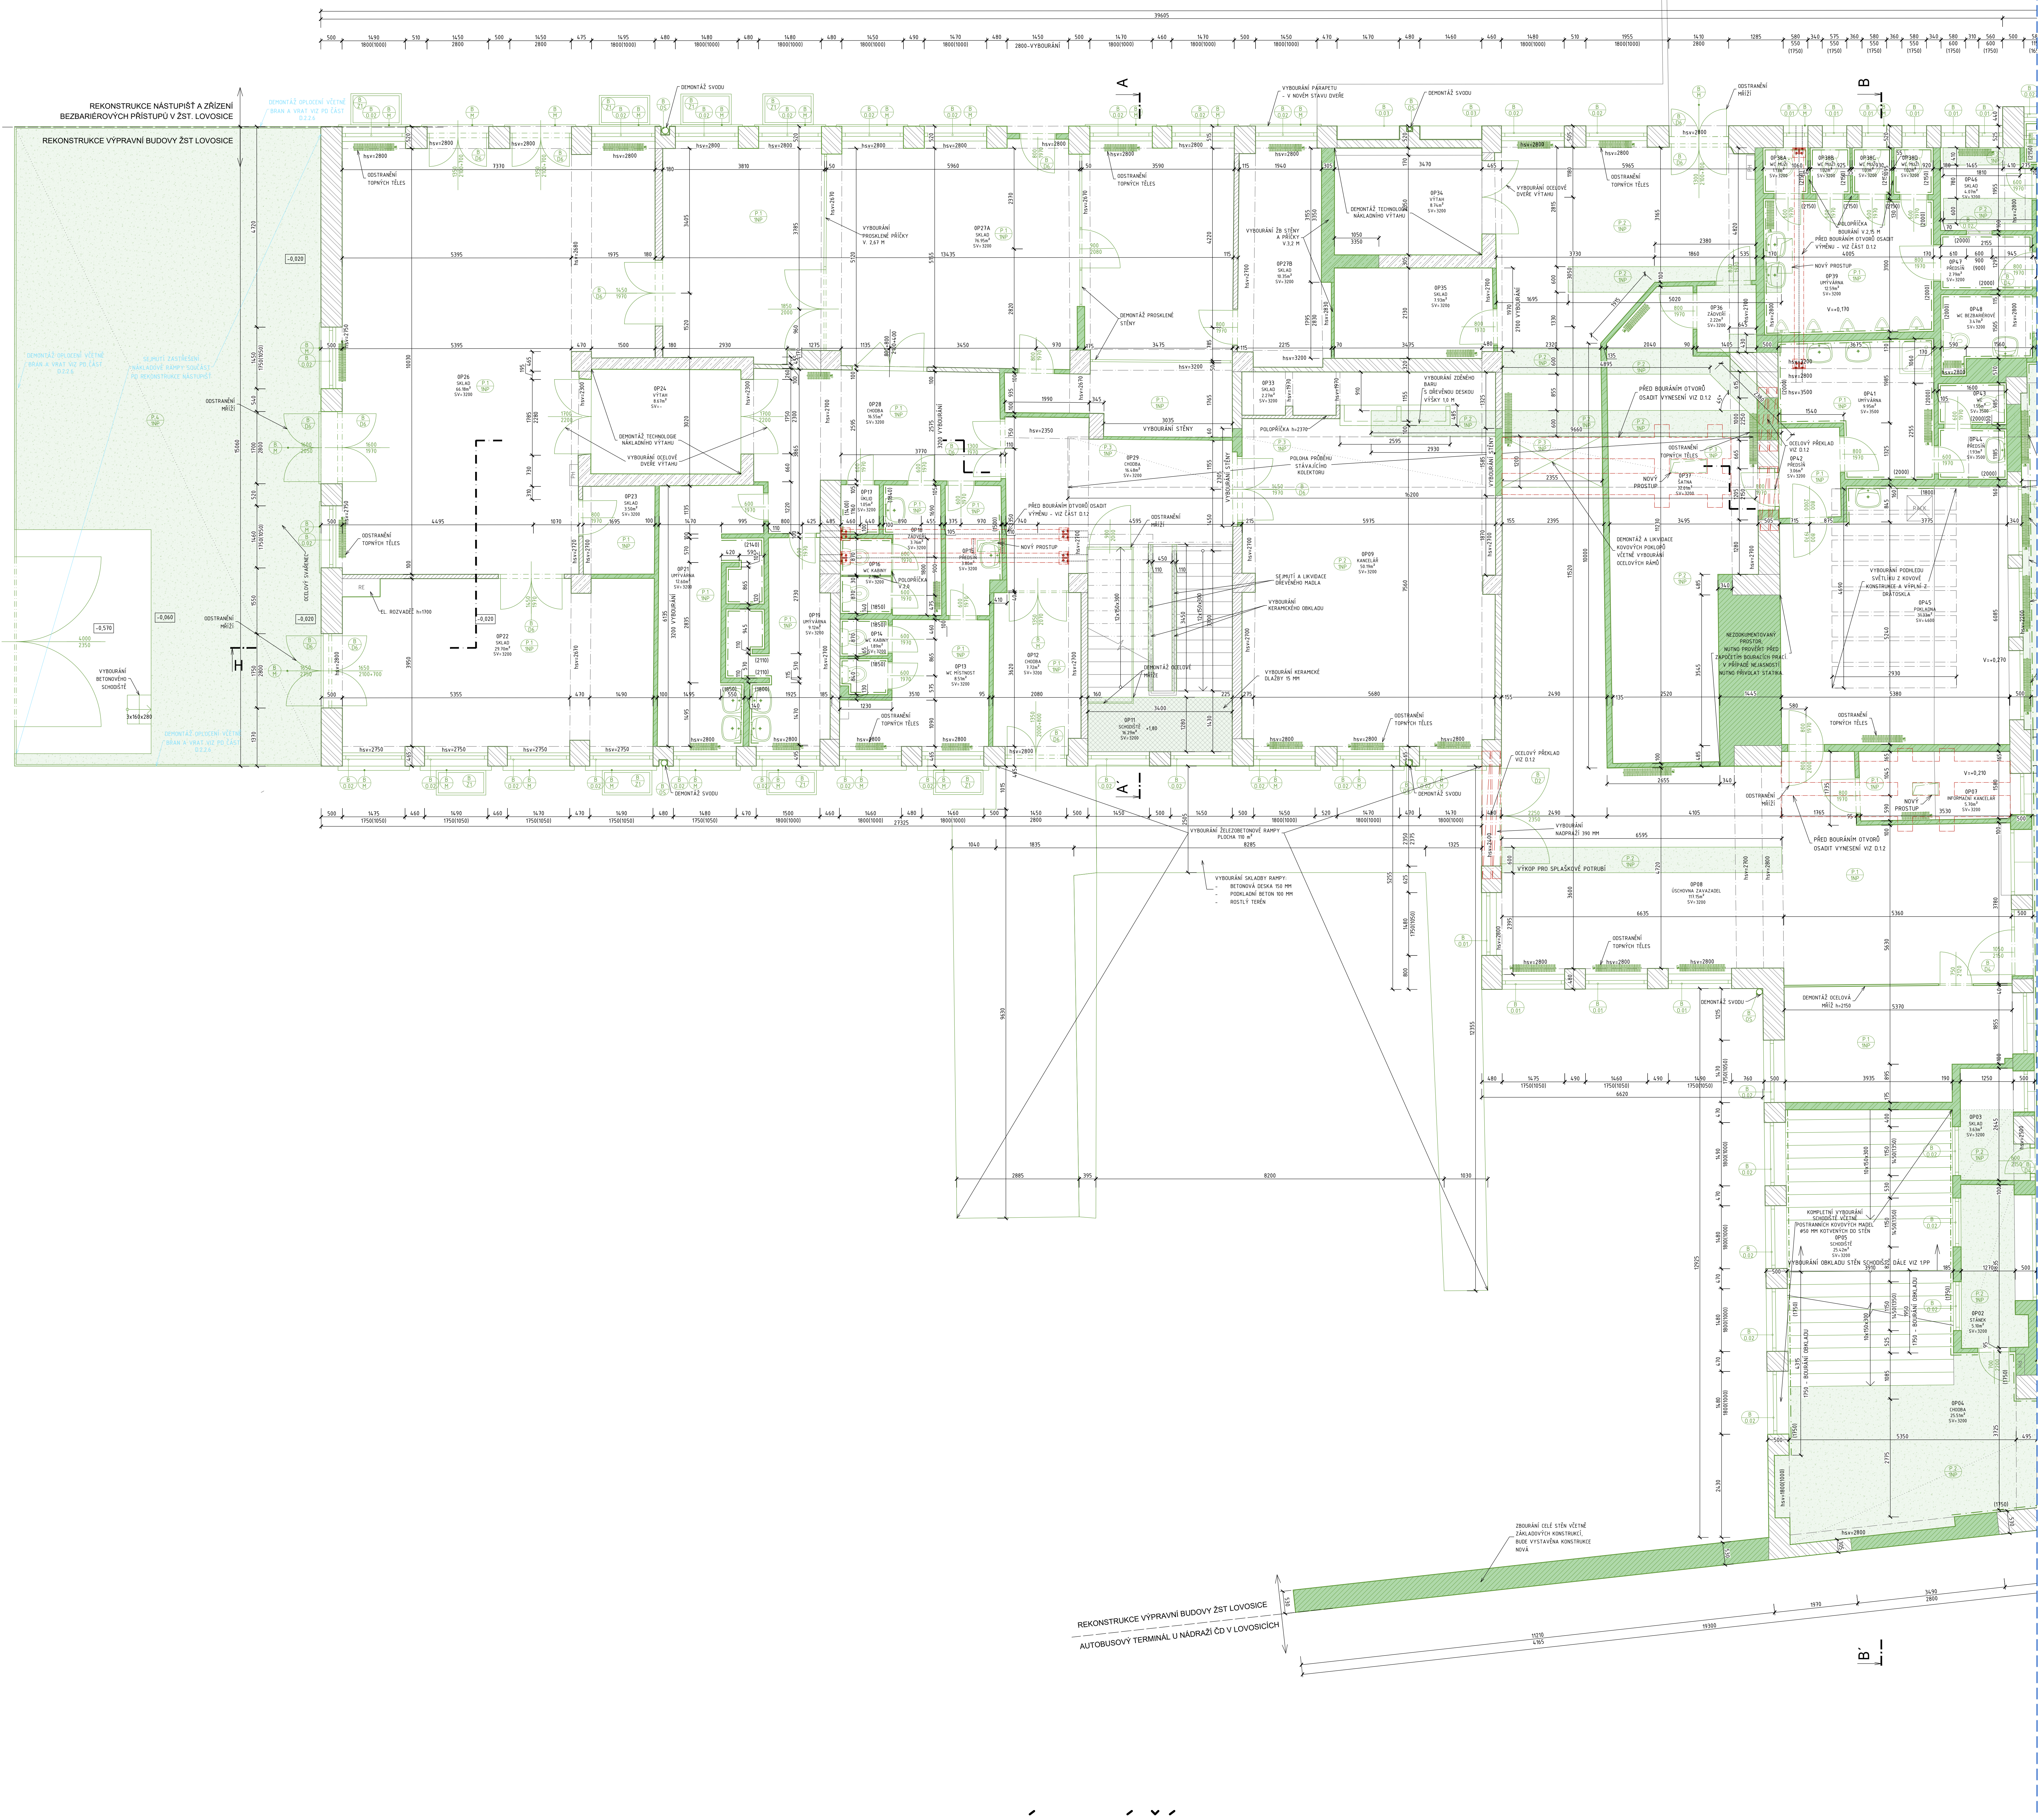
REKONSTRUKCE NÁSTUPIŠŤ A ZŘÍZENÍ BEZBARIÉROVÝCH PŘÍSTUPŮ V ŽST. LOVOSICE
REKONSTRUKCE VÝPRAVNÍ BUDOVY ŽST LOVOSICE
AUTOBUSOVÝ TERMINÁL U NÁDRAŽÍ ČD V LOVOSICÍCH
A
B
ODSTRANĚNÍ TOPNÝCH TĚLES
DEMONTÁŽ SVODU
VYBOURÁNÍ STĚNY
NOVÝ PROSTUP
VYBOURÁNÍ OBKLADU STĚN SCHODIŠTĚ DÁLE VIZ 1.PP
VÝKOP PRO SPLAŠKOVÉ POTRUBÍ
BOURANÍ CELÉ STĚN VČETNĚ ZÁKLADOVÝCH KONSTRUKCÍ, BUDE VYSTAVĚNA KONSTRUKCE NOVÁ

VÝCHODNÍ ČÁST

TABULKA MÍSTNOSTÍ

1. NADZEMNÍ PODLAŽÍ						
Označení místnosti	Název místnosti	PLOCHA (m2)	VÝŠKA	PODLAHA	STĚNY	STROP
0P01	VESTIBUL	455,84	8300	KER.DLAŽBA	VPC OM. + NÁTĚR + KER.OBKLAD	VPC OM. + NÁTĚR
0P02	STÁNEK	5,10	3200	KER.DLAŽBA	VPC OM. + NÁTĚR	VPC OM. + NÁTĚR
0P03	SKLAD	3,63	3200	KER.DLAŽBA	VPC OM. + NÁTĚR	VPC OM. + NÁTĚR
0P04	CHODBA	25,51	3200	KER.DLAŽBA	VPC OM. + NÁTĚR	VPC OM. + NÁTĚR
0P05	SCHODIŠTĚ	25,42	3200	KER.DLAŽBA	VPC OM. + NÁTĚR	VPC OM. + NÁTĚR
0P07	INFORMAČNÍ KANCELÁŘ	5,70	3200	PVC	VPC OM. + NÁTĚR	VPC OM. + NÁTĚR
0P08	ÚSCHOVNA ZAVAZADE	117,15	3200	BET.MAZANINA	VPC OM. + NÁTĚR	VPC OM. + NÁTĚR
0P09	KANCELÁŘ	50,19	3200	PVC	VPC OM. + NÁTĚR	VPC OM. + NÁTĚR
0P11	SCHODIŠTĚ	16,29	3200	BET.MAZANINA	VPC OM. + NÁTĚR	VPC OM. + NÁTĚR
0P12	CHODBA	7,72	3200	KER.DLAŽBA	VPC OM. + NÁTĚR + KER.OBKLAD	VPC OM. + NÁTĚR
0P13	WC MÍSTNOST	8,51	3200	KER.DLAŽBA	VPC OM. + NÁTĚR + KER.OBKLAD	VPC OM. + NÁTĚR
0P14	WC KABINY	1,89	3200	KER.DLAŽBA	VPC OM. + NÁTĚR + KER.OBKLAD	VPC OM. + NÁTĚR
0P15	PŘEDSÍŇ	3,80	3200	KER.DLAŽBA	VPC OM. + NÁTĚR + KER.OBKLAD	VPC OM. + NÁTĚR
0P16	WC KABINY	2,12	3200	KER.DLAŽBA	VPC OM. + NÁTĚR + KER.OBKLAD	VPC OM. + NÁTĚR
0P17	ÚKLID	1,05	3200	KER.DLAŽBA	VPC OM. + NÁTĚR	VPC OM. + NÁTĚR
0P18	ZÁDVEŘÍ	3,76	3200	KER.DLAŽBA	VPC OM. + NÁTĚR + KER.OBKLAD	VPC OM. + NÁTĚR
0P19	UMÝVÝRNA	9,12	3200	KER.DLAŽBA	VPC OM. + NÁTĚR + KER.OBKLAD	VPC OM. + NÁTĚR
0P21	UMÝVÁRNA	12,60	3200	KER.DLAŽBA	VPC OM. + NÁTĚR + KER.OBKLAD	VPC OM. + NÁTĚR
0P22	SKLAD	29,70	3200	NÁTĚR	VPC OM. + NÁTĚR	VPC OM. + NÁTĚR
0P23	SKLAD	3,50	3200	NÁTĚR	VPC OM. + NÁTĚR	VPC OM. + NÁTĚR
0P24	VÝTAH	8,67	3200		VPC OM. + NÁTĚR	VPC OM. + NÁTĚR
0P26	SKLAD	66,18	3200	NÁTĚR	VPC OM. + NÁTĚR	VPC OM. + NÁTĚR
0P27A	SKLAD	76,95	3200	NÁTĚR	VPC OM. + NÁTĚR	VPC OM. + NÁTĚR
0P27B	SKLAD	10,35	3200			
0P28	CHODBA	16,55	3200	NÁTĚR	VPC OM. + NÁTĚR	VPC OM. + NÁTĚR
0P29	CHODBA	16,48	3200	KER.DLAŽBA	VPC OM. + NÁTĚR	VPC OM. + NÁTĚR
0P33	SKLAD	2,27	3200	KER.DLAŽBA	VPC OM. + NÁTĚR	VPC OM. + NÁTĚR
0P34	VÝTAH	8,74	-		VPC OM. + NÁTĚR	VPC OM. + NÁTĚR
0P35	SKLAD	7,93	3200	KER.DLAŽBA	VPC OM. + NÁTĚR	VPC OM. + NÁTĚR
0P36	ZÁDVEŘÍ	2,22	3200	KER.DLAŽBA	VPC OM. + NÁTĚR	VPC OM. + NÁTĚR
0P37	ŠATNA	32,01	3200	PVC		
0P38A	WC MUŽI	1,13	3200	KER.DLAŽBA	VPC OM. + NÁTĚR + KER.OBKLAD	VPC OM. + NÁTĚR
0P38B	WC MUŽI	1,02	3200	KER.DLAŽBA	VPC OM. + NÁTĚR + KER.OBKLAD	VPC OM. + NÁTĚR
0P38C	WC MUŽI	1,01	3200	KER.DLAŽBA	VPC OM. + NÁTĚR + KER.OBKLAD	VPC OM. + NÁTĚR
0P38D	WC MUŽI	1,02	3200	KER.DLAŽBA	VPC OM. + NÁTĚR + KER.OBKLAD	VPC OM. + NÁTĚR
0P39	UMÝVÁRNA	12,59	3200	KER.DLAŽBA	VPC OM. + NÁTĚR + KER.OBKLAD	VPC OM. + NÁTĚR
0P41	UMÝVÁRNA	9,95	3500	KER.DLAŽBA	VPC OM. + NÁTĚR + KER.OBKLAD	VPC OM. + NÁTĚR
0P42	PŘEDSÍŇ	3,06	3200	KER.DLAŽBA	VPC OM. + NÁTĚR	VPC OM. + NÁTĚR
0P43	WC	1,55	3500	KER.DLAŽBA	VPC OM. + NÁTĚR + KER.OBKLAD	VPC OM. + NÁTĚR
0P44	PŘEDSÍŇ	1,93	3500	KER.DLAŽBA	VPC OM. + NÁTĚR + KER.OBKLAD	VPC OM. + NÁTĚR
0P45	POKLADNA	31,33	4600	PVC	VPC OM. + NÁTĚR	VPC OM. + NÁTĚR
0P46	SKLAD	4,07	3200	KER.DLAŽBA	VPC OM. + NÁTĚR	VPC OM. + NÁTĚR
0P47	PŘEDSÍŇ	2,79	3200	KER.DLAŽBA	VPC OM. + NÁTĚR + KER.OBKLAD	VPC OM. + NÁTĚR
0P48	WC BEZBARIÉROVÉ	3,47	3200	KER.DLAŽBA	VPC OM. + NÁTĚR + KER.OBKLAD	VPC OM. + NÁTĚR
0P49	ÚKLID	1,82	3200	KER.DLAŽBA	VPC OM. + NÁTĚR + KER.OBKLAD	VPC OM. + NÁTĚR
0P51	WC PŘEDSÍŇ	2,75	3200	KER.DLAŽBA	VPC OM. + NÁTĚR + KER.OBKLAD	VPC OM. + NÁTĚR
0P52A	WC ŽENY	0,97	3200	KER.DLAŽBA	VPC OM. + NÁTĚR + KER.OBKLAD	VPC OM. + NÁTĚR
0P52B	WC ŽENY	0,97	3200	KER.DLAŽBA	VPC OM. + NÁTĚR + KER.OBKLAD	VPC OM. + NÁTĚR
0P52C	WC ŽENY	0,97	3200	KER.DLAŽBA	VPC OM. + NÁTĚR + KER.OBKLAD	VPC OM. + NÁTĚR
0P52D	WC ŽENY	0,97	3200	KER.DLAŽBA	VPC OM. + NÁTĚR + KER.OBKLAD	VPC OM. + NÁTĚR
0P53	UMÝVÁRNA	8,16	3200	KER.DLAŽBA	VPC OM. + NÁTĚR + KER.OBKLAD	VPC OM. + NÁTĚR
0P54	VÝTAH	5,91	3200	KER.DLAŽBA	VPC OM. + NÁTĚR	VPC OM. + NÁTĚR
0P55	SCHODIŠTĚ	11,56	3200	KER.DLAŽBA	VPC OM. + NÁTĚR	VPC OM. + NÁTĚR
0P56	ŠATNA	22,39	3200	PVC	VPC OM. + NÁTĚR	VPC OM. + NÁTĚR
0P57	SKLAD	21,95	3200	PVC	VPC OM. + NÁTĚR	VPC OM. + NÁTĚR
0P59	ÚKLID	8,31	3200	PVC	VPC OM. + NÁTĚR	VPC OM. + NÁTĚR
0P61	SKLAD	7,96	3200	PVC	VPC OM. + NÁTĚR	VPC OM. + NÁTĚR
0P62	WC	2,06	3200	KER.DLAŽBA	VPC OM. + NÁTĚR + KER.OBKLAD	VPC OM. + NÁTĚR
0P63	ZÁDVEŘÍ	7,59	3200	KER.DLAŽBA	VPC OM. + NÁTĚR	VPC OM. + NÁTĚR
0P64	ÚKLID PROVOZ SŽ	8,13	3200	PVC	VPC OM. + NÁTĚR	VPC OM. + NÁTĚR
0P65	DENNÍ MÍSTNOST VLAKOVÝCH PRŮVODČÍ	23,35	3200	PVC	VPC OM. + NÁTĚR	VPC OM. + NÁTĚR
0P66	ZÁDVEŘÍ	6,85	3200	KER.DLAŽBA	VPC OM. + NÁTĚR	VPC OM. + NÁTĚR
0P67	DOPRAVNÍ KANCELÁŘ	34,77	3200	PVC	VPC OM. + NÁTĚR	VPC OM. + NÁTĚR
0P68	ŠATNA	13,83	3200	PVC	VPC OM. + NÁTĚR	VPC OM. + NÁTĚR
0P69	KANCELÁŘ	16,31	3200	PVC	VPC OM. + NÁTĚR	VPC OM. + NÁTĚR
0P71	SKLAD	8,70	3200	PVC	VPC OM. + NÁTĚR	VPC OM. + NÁTĚR
0P72	CHODBA	45,04	3200	KER.DLAŽBA	VPC OM. + NÁTĚR	VPC OM. + NÁTĚR
0P73	SKLAD	2,90	3200	KER.DLAŽBA	VPC OM. + NÁTĚR	VPC OM. + NÁTĚR
0P74	ZASEDACÍ MÍSTNOST	23,19	3200	PVC	VPC OM. + NÁTĚR	VPC OM. + NÁTĚR
0P75	ŠATNA	21,16	3200	PVC	VPC OM. + NÁTĚR	VPC OM. + NÁTĚR
0P76	KUCHYŇ	11,45	3200	PVC	VPC OM. + NÁTĚR	VPC OM. + NÁTĚR
0P77	ZÁDVEŘÍ	2,38	3200	PVC	VPC OM. + NÁTĚR	VPC OM. + NÁTĚR
0P78	ŠATNA	3,73	3200	PVC	VPC OM. + NÁTĚR	VPC OM. + NÁTĚR
0P79	SKLAD	7,78	3200	PVC	VPC OM. + NÁTĚR	VPC OM. + NÁTĚR
0P81	SKLAD	3,52	3200	PVC	VPC OM. + NÁTĚR	VPC OM. + NÁTĚR
0P82	ŠATNA	3,62	3200	PVC	VPC OM. + NÁTĚR	VPC OM. + NÁTĚR
0P83	SDĚLOVACÍ MÍSTNOST	24,15	3200	PVC	VPC OM. + NÁTĚR	VPC OM. + NÁTĚR
0P84	KANCELÁŘ	20,10	3200	PVC	VPC OM. + NÁTĚR	VPC OM. + NÁTĚR
0P85	UMÝVÁRNA	10,30	3200	KER.DLAŽBA	VPC OM. + NÁTĚR + KER.OBKLAD	VPC OM. + NÁTĚR
0P86	PŘEDSÍŇ	4,19	3200	KER.DLAŽBA	VPC OM. + NÁTĚR + KER.OBKLAD	VPC OM. + NÁTĚR
0P87	ZÁZEMÍ OSTRAHY	3,97	3200	KER.DLAŽBA	VPC OM. + NÁTĚR + KER.OBKLAD	VPC OM. + NÁTĚR
0P88	WC MUŽI	0,91	3200	KER.DLAŽBA	VPC OM. + NÁTĚR + KER.OBKLAD	VPC OM. + NÁTĚR
0P88A	WC MUŽI	0,90	3200	KER.DLAŽBA	VPC OM. + NÁTĚR + KER.OBKLAD	VPC OM. + NÁTĚR
0P88B	WC MUŽI	0,91	3200	KER.DLAŽBA	VPC OM. + NÁTĚR + KER.OBKLAD	VPC OM. + NÁTĚR
0P89	WC MUŽI	4,87	3200	KER.DLAŽBA	VPC OM. + NÁTĚR + KER.OBKLAD	VPC OM. + NÁTĚR
0P91	SCHODIŠTĚ	10,81	3200	KER.DLAŽBA	VPC OM. + NÁTĚR	VPC OM. + NÁTĚR
0P92A	WC ŽENY	0,93	3200	KER.DLAŽBA	VPC OM. + NÁTĚR + KER.OBKLAD	VPC OM. + NÁTĚR
0P92B	WC ŽENY	0,91	3200	KER.DLAŽBA	VPC OM. + NÁTĚR + KER.OBKLAD	VPC OM. + NÁTĚR
0P93	PŘEDSÍŇ	4,17	3200	KER.DLAŽBA	VPC OM. + NÁTĚR + KER.OBKLAD	VPC OM. + NÁTĚR
0P94	ÚKLID	1,51	3200	KER.DLAŽBA	VPC OM. + NÁTĚR + KER.OBKLAD	VPC OM. + NÁTĚR
0P95	UMÝVÁRNA	7,20	3200	KER.DLAŽBA	VPC OM. + NÁTĚR + KER.OBKLAD	VPC OM. + NÁTĚR
0P96	PRODEJ LÍSTKŮ	19,54	3200	PVC	VPC OM. + NÁTĚR	VPC OM. + NÁTĚR
0P97	STÁNEK	17,49	3200	KER.DLAŽBA	VPC OM. + NÁTĚR	VPC OM. + NÁTĚR
0P97A	POKLADNA/KANCELÁŘ	13,43	3200	PVC	VPC OM. + NÁTĚR	VPC OM. + NÁTĚR
0P98A	BUFET	31,76	3300	KER.DLAŽBA	VPC OM. + NÁTĚR	VPC OM. + NÁTĚR
0P98B	RESTAURACE	125,25	3250	KER.DLAŽBA	VPC OM. + NÁTĚR	VPC OM. + NÁTĚR
0P99	CHODBA	24,62	3200	KER.DLAŽBA	VPC OM. + OLEJOVÝ NÁTĚR	VPC OM. + NÁTĚR
0P101	WC	4,54	3200	KER.DLAŽBA	VPC OM. + NÁTĚR + KER.OBKLAD	VPC OM. + NÁTĚR
0P102	SKLAD	5,67	3200	KER.DLAŽBA	VPC OM. + NÁTĚR + KER.OBKLAD	VPC OM. + NÁTĚR
0P103	KANCELÁŘ	5,48	3200	PVC	VPC OM. + NÁTĚR	VPC OM. + NÁTĚR
0P104	ŠATNA	4,07	3200	KER.DLAŽBA	VPC OM. + NÁTĚR + KER.OBKLAD	VPC OM. + NÁTĚR
0P105	CHODBA	2,21	3200	KER.DLAŽBA	VPC OM. + NÁTĚR + KER.OBKLAD	VPC OM. + NÁTĚR
0P105A	WC	1,46	3200	KER.DLAŽBA	VPC OM. + NÁTĚR + KER.OBKLAD	VPC OM. + NÁTĚR
0P105B	SPRCHA	1,92	3200	KER.DLAŽBA	VPC OM. + NÁTĚR + KER.OBKLAD	VPC OM. + NÁTĚR
0P106	CHODBA	4,15	3200	KER.DLAŽBA	VPC OM. + NÁTĚR + KER.OBKLAD	VPC OM. + NÁTĚR
0P106A	WC	1,41	3200	KER.DLAŽBA	VPC OM. + NÁTĚR + KER.OBKLAD	VPC OM. + NÁTĚR
0P107	ŠATNA	11,85	3200	KER.DLAŽBA	VPC OM. + NÁTĚR	VPC OM. + NÁTĚR
0P107A	SPRCHA	3,81	3200	KER.DLAŽBA	VPC OM. + NÁTĚR + KER.OBKLAD	VPC OM. + NÁTĚR
0P108	KANCELÁŘ	11,47	3200	KER.DLAŽBA	VPC OM. + NÁTĚR	VPC OM. + NÁTĚR
0P109	SKLAD	3,01	3200	KER.DLAŽBA	VPC OM. + NÁTĚR	VPC OM. + NÁTĚR
0P112	VÝTAH	3,16	3200		VPC OM. + NÁTĚR	VPC OM. + NÁTĚR
0P113	PŘÍPRAVNA	10,23	3200	KER.DLAŽBA	VPC OM. + NÁTĚR + KER.OBKLAD	VPC OM. + NÁTĚR
0P114	PŘÍPRAVNA	9,31	3200	KER.DLAŽBA	VPC OM. + NÁTĚR + KER.OBKLAD	VPC OM. + NÁTĚR
0P115	KUCHYŇ	59,04	3200	KER.DLAŽBA	VPC OM. + NÁTĚR + KER.OBKLAD	VPC OM. + NÁTĚR
0P116	PRODEJNA	24,88	3300	KER.DLAŽBA	VPC OM. + NÁTĚR	VPC OM. + NÁTĚR

LEGENDA MATERIÁLŮ

- ▨ STÁVAJÍCÍ KONSTRUKCE
- ▨ ZDIVO Z CPP P15 + VPC MALTA M2 – ODSTRANĚNÍ STÁVAJÍCÍ POVRCHOVÉ ÚPRAVY
- ▨ ZDIVO KOMBINACE CPP P15 A ŠKVÁROBETONOVÉ TVÁRNICE P10 + VPC MALTA M2 – ODSTRANĚNÍ STÁVAJÍCÍ POVRCHOVÉ ÚPRAVY
- ▨ PŘÍČKA Z DUTÝCH PODÉLNĚ DĚROVANÝCH CIHEL – ODSTRANĚNÍ STÁVAJÍCÍ POVRCHOVÉ ÚPRAVY
- ▨ PROSTÝ BETON – ODSTRANĚNÍ STÁVAJÍCÍ POVRCHOVÉ ÚPRAVY
- ▨ ŽELEZOBETON – ODSTRANĚNÍ STÁVAJÍCÍ POVRCHOVÉ ÚPRAVY
- ---- HYDROIZOLACE
- ☐ REKONSTRUKCE NÁSTUPIŠŤ A ZŘÍZENÍ BEZBARIÉROVÝCH PŘÍSTUPŮ V ŽST. LOVOSICE
- DK/X OZNAČENÍ DANÉHO ZAŘÍZENÍ DOPRAVNÍ KANCELÁŘE, PODROBNĚ VIZ TABULKA ZAŘÍZENÍ DOPRAVNÍ KANCELÁŘE (TZ)
- 🟩 ZDIVO Z CPP P15 + VPC MALTA M2 – VYBOURÁNÍ STÁVAJÍCÍCH SVISLÝCH KONSTRUKCÍ
- 🟩 ZDIVO KOMBINACE CPP P15 A ŠKVÁROBETONOVÉ TVÁRNICE P10 + VPC MALTA M2 – VYBOURÁNÍ STÁVAJÍCÍCH SVISLÝCH KONSTRUKCÍ
- 🟩 PŘÍČKA Z DUTÝCH PODÉLNĚ DĚROVANÝCH CIHEL – VYBOURÁNÍ STÁVAJÍCÍCH SVISLÝCH KONSTRUKCÍ
- 🟩 PROSTÝ BETON – VYBOURÁNÍ STÁVAJÍCÍCH SVISLÝCH KONSTRUKCÍ
- 🟩 ŽELEZOBETON – VYBOURÁNÍ STÁVAJÍCÍCH SVISLÝCH KONSTRUKCÍ
- ▨ VYBOURÁNÍ STÁVAJÍCÍCH PODLAH AŽ NA ZEMINU
- -·-·- ODSTRANĚNÍ STÁVAJÍCÍHO OBKLADU

BOURACÍ PRÁCE PODLAHY:

P.1/1NP SEJMUTÍ NÁŠLAPNÉ VRSTVY PODLAHY A PŘEBROUŠENÍ PODKLADNÍ CEMENTOVÉ MAZANINY

P.2/1NP VYBOURÁNÍ CELÉ SKLADBY PODLAHY NA TERÉN, CCA 585 m²

OČEKÁVANÁ SKLADBA PODLAHY:
- DLAŽBA (40%)/ PVC (45%)/ NÁTĚR (15%)
- CEMENTOVÁ MAZANINA 100 MM
- HYDROIZOLACE 5 MM
- VLÁKNITÁ HOBRA DESKA 6 MM
- PODKLADNÍ MAZANINA 70 MM
- ROSTLÝ TERÉN

P.3/1NP SEJMUTÍ NÁŠLAPNÉ VRSTVY, VYBOURÁNÍ SKLADBY PODLAHY AŽ NA ZAKLOPENÍ STÁVAJÍCÍHO KOLEKTORU, ŠETRNÉ SEJMUTÍ ZAKLOPENÍ KOLEKTORU – UVAŽUJE SE ZPĚTNÉ NAVRÁCENÍ ZAKLOPENÍ, CCA 50 m²

OČEKÁVANÁ SKLADBA PODLAHY:
- DLAŽBA (80%)/ PVC (20%)
- CEMENTOVÁ MAZANINA 100 MM
- HYDROIZOLACE 5 MM
- VLÁKNITÁ HOBRA DESKA 6 MM
- NOSNÝ ZÁKLOP (PŘEDPOKLAD BETONOVÉ PZD DESKY 15CM – NUTNO OVĚŘIT NA STAVBĚ)

P.4/1NP SEJMUTÍ NÁŠLAPNÉ VRSTVY, VYBOURÁNÍ SKLADBY PODLAHY AŽ NA ZAKLOPENÍ STÁVAJÍCÍHO KOLEKTORU, ŠETRNÉ SEJMUTÍ ZAKLOPENÍ KOLEKTORU – UVAŽUJE SE ZPĚTNÉ NAVRÁCENÍ ZAKLOPENÍ, CCA 50 m²

OČEKÁVANÁ SKLADBA PODLAHY:
- BETONOVÁ DLAŽBA 60 MM
- JEMNÉ ŠTĚRKOPÍSKOVÉ LOŽE 40 MM
- BETONOVÁ DESKA 150 MM
- ROSTLÝ TERÉN

ODKAZY NA BOURACÍ PRÁCE ČI ZAJIŠTĚNÍ OSTATNÍCH PROFESÍ:

- 🟥 KONSTRUKCE ZAJIŠŤUJÍCÍ STATIKU BOURANÝCH KONSTRUKCÍ VIZ ČÁST D.1.2 STAVEBNĚ KONSTRUKČNÍ ŘEŠENÍ, NUTNO OSADIT PŘED VYBOURÁNÍM PROSTUPŮ !!!
- ODSTRANĚNÍ OTOPNÝCH TĚLES SOUČÁST ROZPOČTU ČÁSTI D.1.4.2 ZAŘÍZENÍ PRO VYTÁPĚNÍ STAVEB

BOURACÍ PRÁCE/ DEMONTÁŽE JEDNOTLIVÉ PRVKY:

- B/D1 VYBOURÁNÍ OKEN DO ANGLICKÝCH DVORKŮ (DŘEVĚNÝ RÁM+JEDNODUCHÉ ZASKLENÍ) VČETNĚ BEDNĚNÍ Z DŘEVOTŘÍSKOVÝCH DESEK
- B/D2 VYBOURÁNÍ PLECHOVÉ DVEŘE VČETNĚ OCELOVÉ ZÁRUBNĚ
- B/D3 VYBOURÁNÍ VOŠTINOVÉ DVEŘE S OCELOVOU ZÁRUBNÍ, VŠECHNY INTERIÉROVÉ DVEŘE, KE KTERÝM NENÍ PŘIŘAZENÁ BUBLINA
- B/D4 VYBOURÁNÍ HLINÍKOVÉ DVEŘE S/BEZ PROSKLENÍ S HLINÍKOVÝM RÁMEM
- B/D5 VYBOURÁNÍ PLASTOVÝCH DVEŘÍ S PLASTOVÝM RÁMEM
- B/D6 VYBOURÁNÍ DŘEVĚNÝCH DVEŘÍ S PROSKLENÍM A KOVOVÝM RÁMEM
- B/0.01 OKNO S PLASTOVÝM RÁMEM, VNITŘNÍ PARAPET PLASTOVÝ, VNĚJŠÍ PLECHOVÝ – CELKOVÉ VYBOURÁNÍ
- B/0.02 OKNO S DŘEVĚNÝM RÁMEM, VNITŘNÍ PARAPET KERAMICKÝ OBKLAD, VNĚJŠÍ PLECHOVÝ – CELKOVÉ VYBOURÁNÍ
- B/0.03 PROSKLENÝ OCELOVÝ RÁM – CELKOVÉ VYBOURÁNÍ
- B/0.04 LUXFEROVÉ VÝPLNĚ – CELKOVÉ VYBOURÁNÍ VČ. VNĚJŠÍHO PLECHOVÉHO PARAPETU
- B/0.05 OKNO INTERIÉROVÉ S HLINÍKOVÝM RÁMEM, JEDNODUCHÉ ZASKLENÍ, PARAPET KAMENNÝ
- B/0.06 VNITŘNÍ VÝPLŇ VYZDĚNÁ Z LUXFER – CELKOVÉ VYBOURÁNÍ VČ. OBOUSTRANNÉHO DŘEVĚNÉHO PARAPETU
- B/M VYBOURÁNÍ MŘÍŽÍ
- B/OS VYBOURÁNÍ OKAPOVÝCH SVODŮ
- B/Z1 DEMONTÁŽ PLECHOVÉHO POCHOZÍHO POKLOPU VČ. VYBOURÁNÍ OCELOVÉHO RÁMU

POZNÁMKY

- NEZBYTNOU SOUČÁSTÍ TOHOTO VÝKRESU JE TECHNICKÁ ZPRÁVA.
- JAKÝKOLIV ZJIŠTĚNÝ NESOULAD JE NUTNÉ ŘEŠIT S HLAVNÍM INŽENÝREM PROJEKTU NEBO ZODPOVĚDNÝM PROJEKTANTEM.
- DOKUMENTACE JE VYHOTOVENA V ROZSAHU DOKUMENTACE PRO PROVÁDĚNÍ STAVBY. TATO PROJEKTOVÁ DOKUMENTACE NENAHRAZUJE DÍLENSKOU DOKUMENTACI. TU SI VYPRACUJE ZHOTOVITEL STAVBY V POTŘEBNÉ ROZSAHU SÁM.
- BOURÁNÍ BUDE PROVÁDĚNO VŽDY SMĚREM SHORA DOLŮ. PŘI BOURÁNÍ BUDOU VEŠKERÉ KONSTRUKCE NAD BOURANOU ČÁSTÍ ŘÁDNĚ PODEPŘENY.
- STAVEBNÍ PŘIPRAVENOST, PRŮRAZY A DRÁŽKY PROVÉST V KOORDINACI S PROJEKTY JEDNOTLIVÝCH PROFESÍ. PŘI ROZPORU V DOKUMENTACI JE NUTNÉ KONTAKTOVAT PROJEKTANTA.
- VEŠKERÉ ROZMĚRY A SKLADBY KONSTRUKCÍ JE TŘEBA OVĚŘIT NA MÍSTĚ A PŘÍPADNĚ UPŘESNIT.
- VŠECHNY ROZMĚRY BUDOU OVĚŘENY NA STAVBĚ.
- PROSTUPY PRO VEDENÍ NOVÝCH INSTALACÍ TZB NEJSOU SOUČÁSTÍ VÝKRESŮ BOURACÍCH PRACÍ. TYTO PROSTUPY BUDOU SOUČÁST KOORDINAČNÍCH VÝKRESŮ PRO JEDNOTLIVÁ PODLAŽÍ.
- POLOHY BOURANÝCH PODLAH PRO ULOŽENÍ KANALIZAČNÍCH POTRUBÍ JSOU ZNÁZORNĚNY, NICMÉNĚ MUSÍ BÝT PROVEDENY AŽ DLE SKUTEČNÉHO POŽADAVKU ZTI.

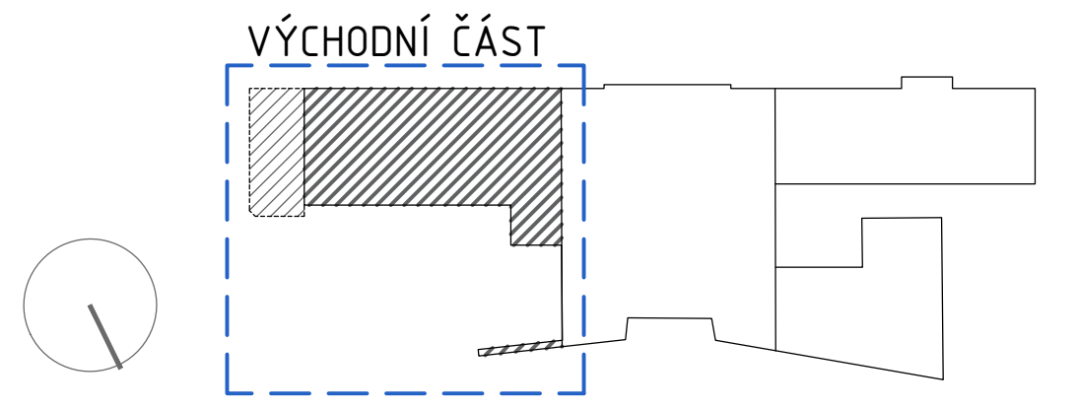

EVROPSKÁ UNIE
Evropské strukturální a investiční fondy
Operační program Doprava

Ministerstvo dopravy
Státní fond dopravní infrastruktury

Orientační schéma:

ŽST Lovosice
SO 85-71-85

Razítko oprávněné osoby:

Podpis: Datum:

Revize:	Datum:	Popis:	Kontroloval:
000	1.10.2022	Odevzdání dokumentace PDPS k připomínkám	Ing. Jan Polívka
001	1.12.2022	Odevzdání dokumentace PDPS - čistopis	Ing. Jan Polívka

Stavebník/Investor:	**Správa železnic, státní organizace**
Adresa:	Dlážděná 1003/7, 110 00 Praha 1
Zástupce investora:	Stavební správa západ
Adresa:	Sokolovská 1995/278, 190 00 Praha 9
Zhotovitel stavby:	**DigiTry Art Technologies s.r.o.**
Adresa:	Voctářova 2449/5, 180 00 Praha 8
Kontakt:	T: +420 777 723 481 E: info@digitry.cz
Zhotovitel objektu:	**DigiTry Art Technologies s.r.o.**
Adresa:	Voctářova 2449/5, 180 00 Praha 8
Kontakt:	T: +420 777 723 481 E: info@digitry.cz

Hlavní projektant (HIP):	Specialista:	Odpovědný projektant:	Zpracovatel:
Ing. Jan Polívka	Ing. Martin Hulan	Ing. Bára Zemanová	Ing. Martin Bouška

Název stavby/akce:	**Rekonstrukce výpravní budovy ŽST Lovosice**	Označení (S-kód):	S631900085
		Označení zhotovitele:	2021-002
Název části:	Pozemní stavební objekty výpravních budov a budov zastávek	Označení části:	D.2.2.1.01.01
Název objektu:	**SO 01 - Výpravní budova** **Architektonicko-stavební řešení**	Označení objektu/komplexu:	**SO 85-71-85**
Název přílohy:	Půdorys 1.NP	Číslo přílohy:	**2.106**
Název dílčí části přílohy:	Stávající stav a bourací plán - východní část	Paré:	

Kraj:	Katastrální území:	TUDU:
Ústecký kraj	Lovosice [687707]	0801 N5

Stupeň dokumentace:	Datum zpracování:	Formáty:	Měřítko:
PDPS	1.12.2022	1470x914	1:50

S-kód:	Stupeň dokumentace:	Část:	Objekt:	Podobjekt:	Příloha:	Revize:
S631900085	_PDPS	_D22101	_SO857185	_01	_2_106	_001

[Prostor pro další informace]