KOORDINAČNÍ PŮDORYS 1.NP

STŘEDNÍ ČÁST

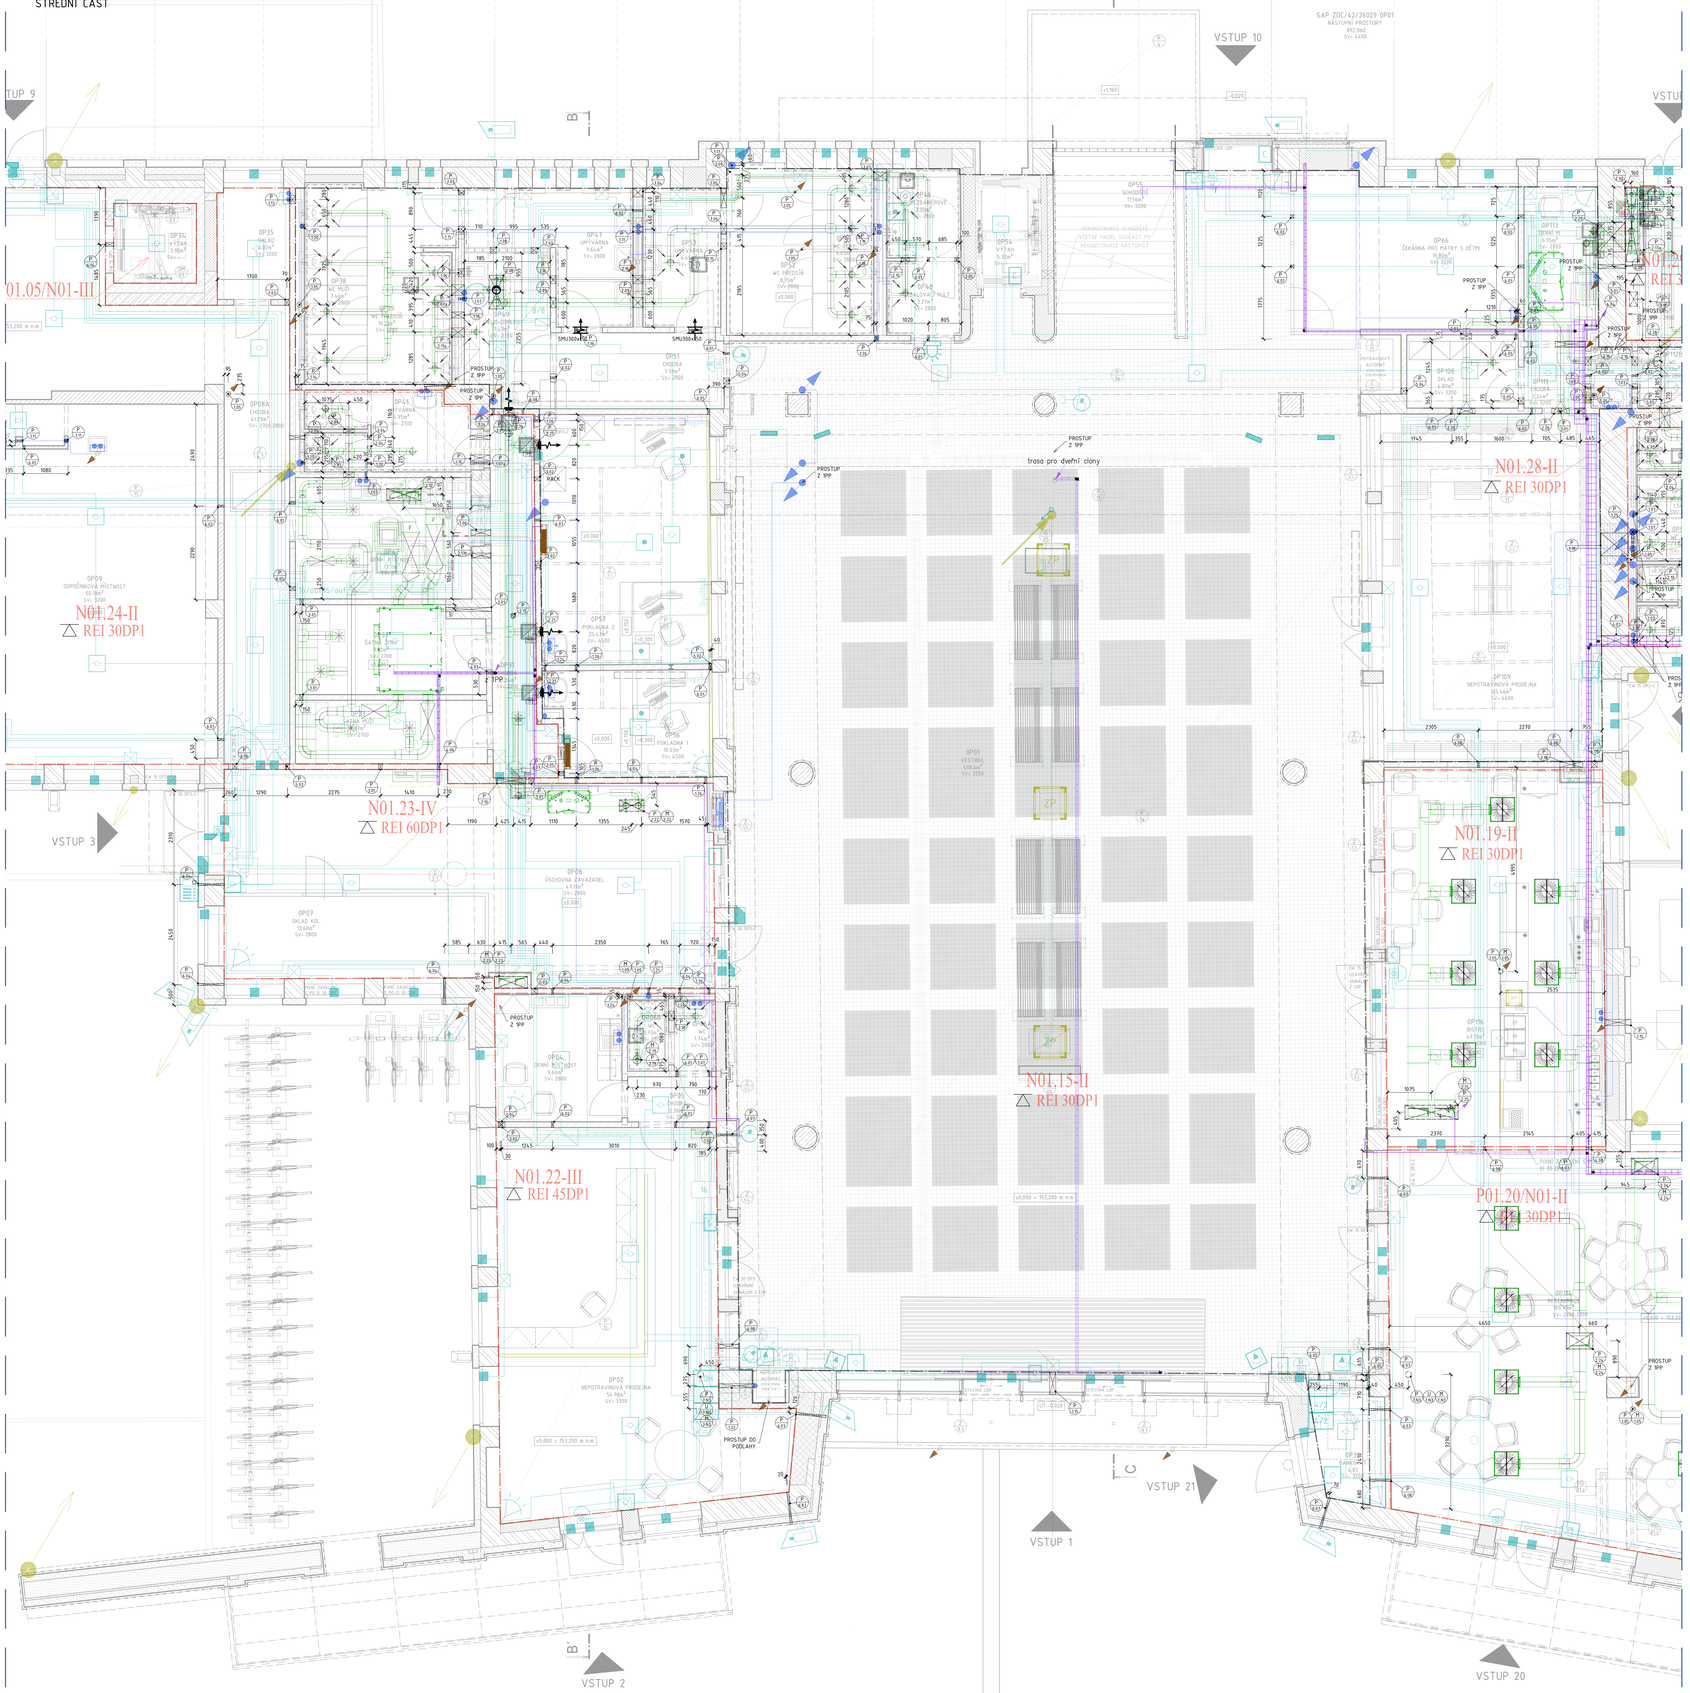
VSTUP 9
VSTUP 10
VSTUP 3
VSTUP 1
VSTUP 2
VSTUP 20
VSTUP 21
01.05/N01-III
N01.24-II
REI 30DP1
N01.23-IV
REI 60DP1
N01.22-III
REI 45DP1
N01.28-II
REI 30DP1
N01.19-II
REI 30DP1
N01.15-II
REI 30DP1
P01.20/N01-II
REI 30DP1
PROSTUP
trasa pro dveřní clony
PROSTUP DO PODLAHY
OP01 VESTIBUL
OP02 NEPOTRAVINOVÁ PRODEJNA
OP04 DENNÍ MÍSTNOST
OP05 SCHODIŠTĚ
OP07 SKLAD KOL
OP08 ÚSCHOVNA ZAVAZADEL
OP08A CHODBA
OP08B CHODBA
OP09 ODPOČINKOVÁ MÍSTNOST
