



PŘEHLED NOSNÝCH KONSTRUKCÍ, STATICKÉHO PŮSOBENÍ A ZÁSAHŮ DO NOSNÝCH KONSTRUKCÍ  
PŮDORYS 2.NP / STŘECHY NAD 1.NP  
M - 1:100

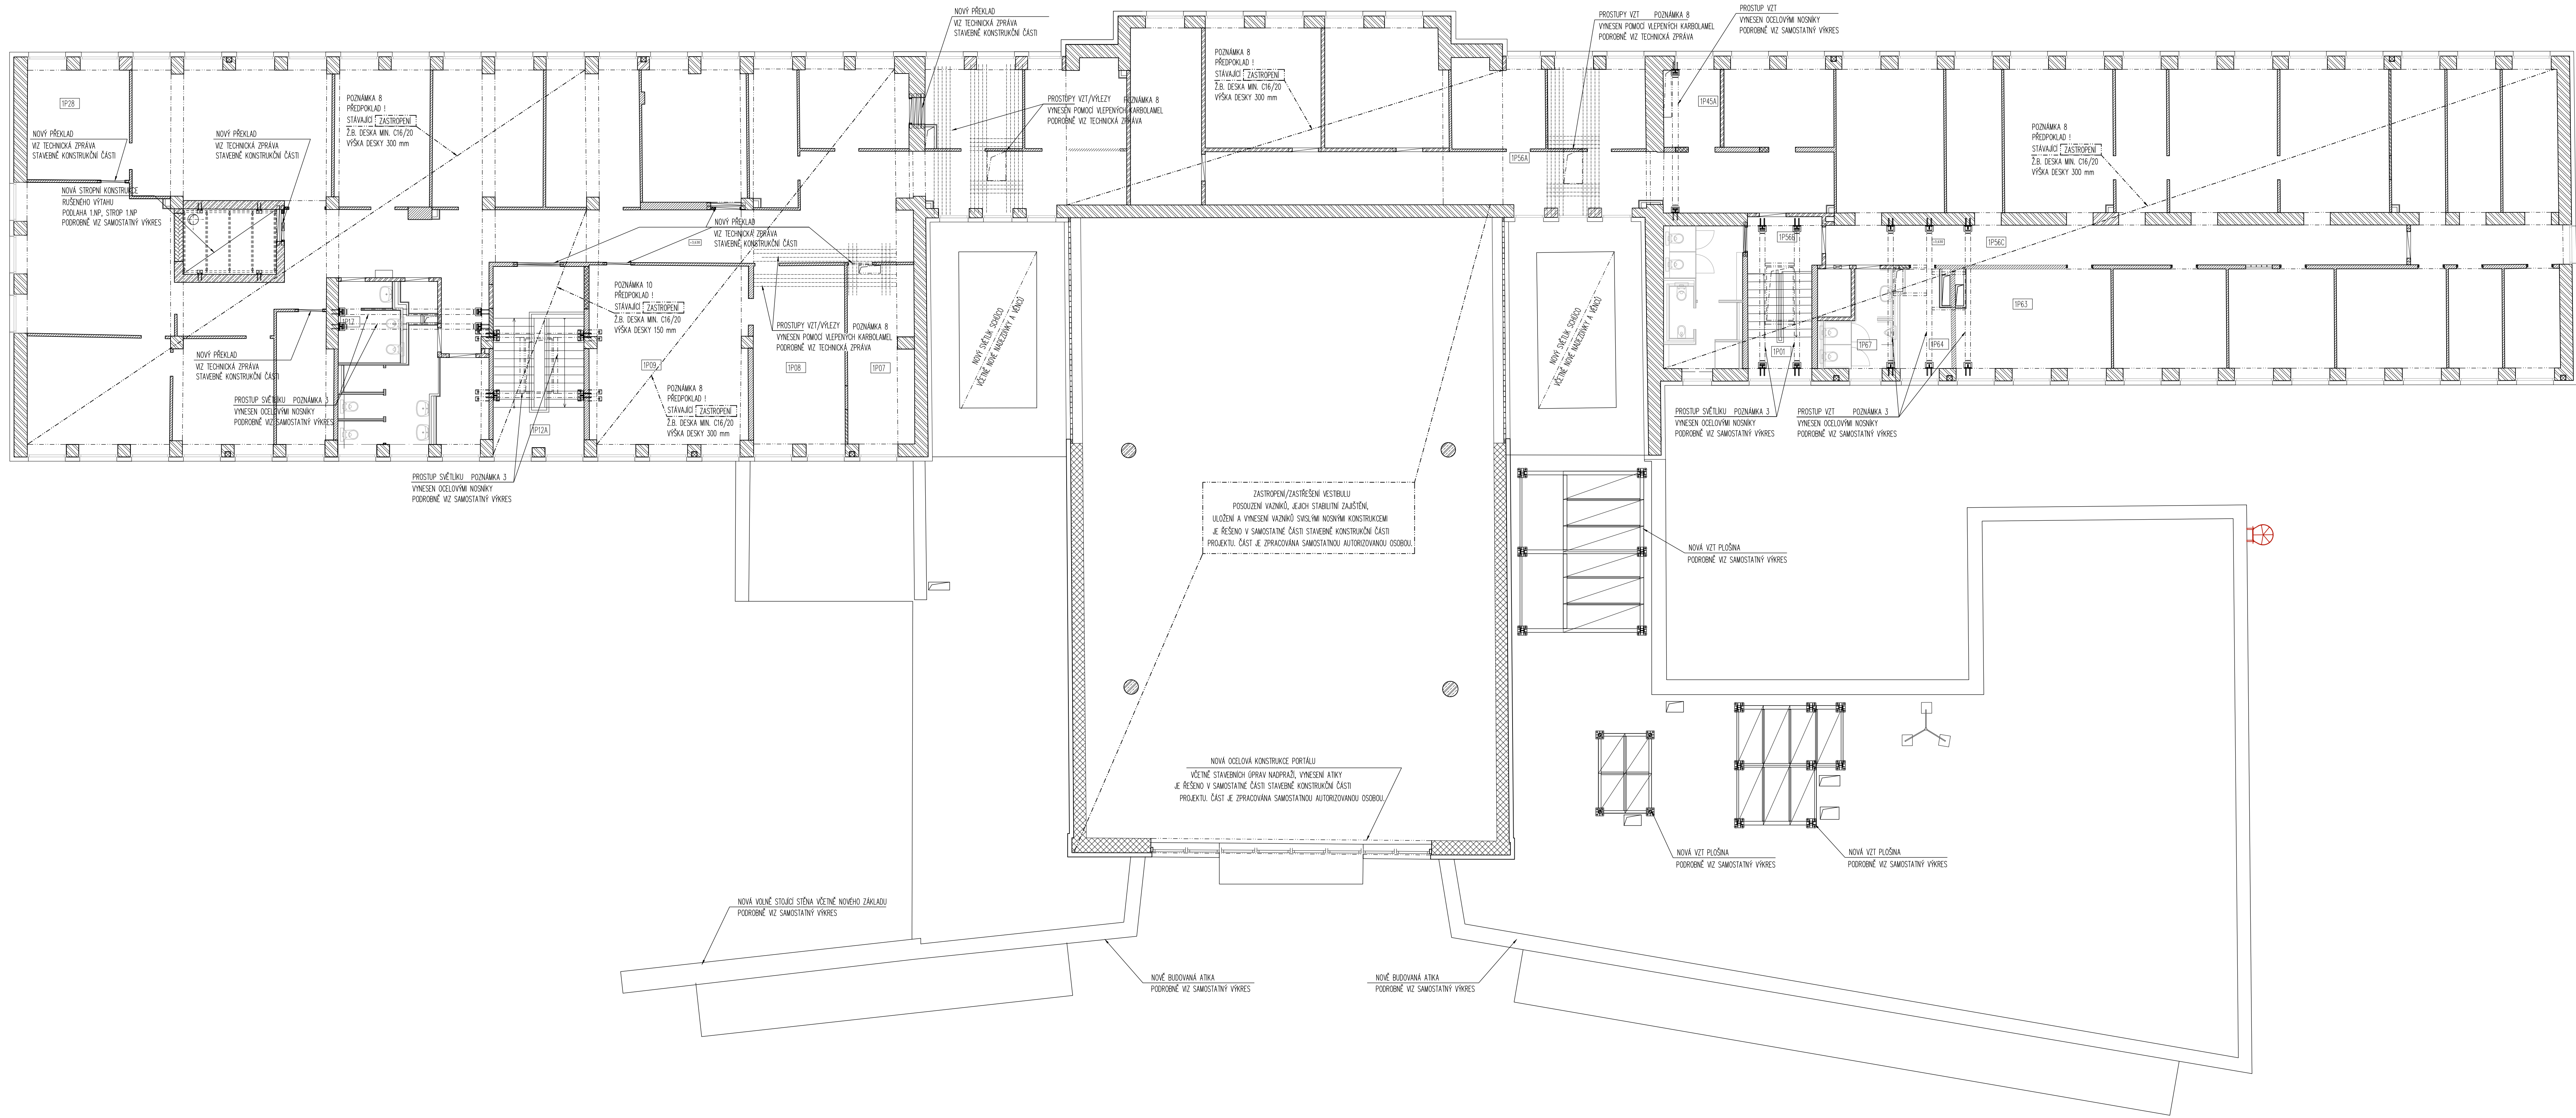

- [illegible]

- ## POZNÁMKY
- e-1 U PROJEKTIVE DOKUMENTACE UVEDENA OCHRANA ZNAČKA JAKÝCHKOLIV MATERIÁLŮ, VÝROBKŮ NEBO TECHNOLOGIÍ, NA TENTO NÁZEV POUŽÍVÁ INFORMATIVNÍ CHARAKTER.
- e-2 PRO ODČENÍ A NÁSLÉDNE PRO REALIZACI E MOŽNÉ POUŽÍT JINÝ MATERIÁL, VÝROBEK NEBO TECHNOLOGII, SPRAVITELNĚ MENŠÍ NEŽ PŮVÍŠNÍ VLASTNOSTI, KTERÉ ODPOVÍDAJÍ POŽADÁVÁM DOKUMENTACE.
- e-3 KŮŽNA SE O PROJEKTOVÝCH DOKUMENTAČNÍCH PROJEKTOVÝCH STAVBÁCH / VÝBĚR ZHOTOVITELNĚ.
- e-4 VŠE PŘEDPOKLADY JEDE PŘEDMĚTEM DOPORUČENÍ PROJEKTOVÉ DOKUMENTACE VÝŠNÍM ZHOTOVITELNĚ, KDE BUDEJ ZAMĚŘENY JAKO TECHNICKÉ MOŽNOSTI, TECHNOLOGICKÉ POSTUPY A VÝNOSY PRO POUČITÍ KONKRETNÍCH MATERIÁLŮ/VÝROBKŮ.

PŘEHLED NOSNÝCH KONSTRUKCÍ, STATICKÉHO PŮSOBENÍ A ZÁSAHŮ DO NOSNÝCH KONSTRUKCÍ  
STROP NAD 2.NP - STŘECHA  
M - 1:100

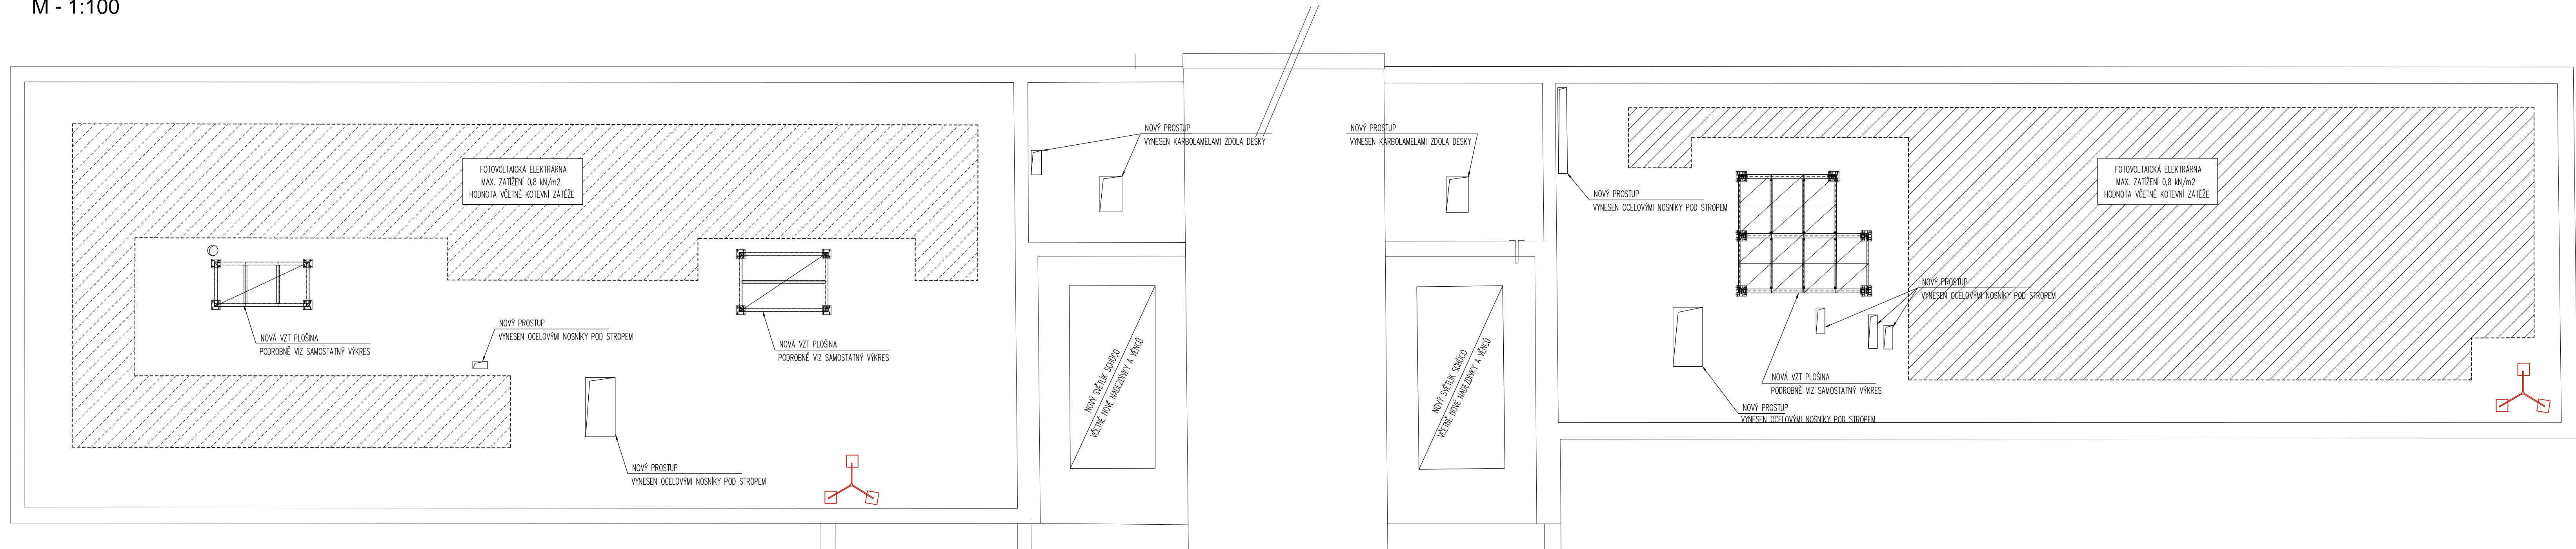

- POZNÁMKY:**
- TENTO VÝKRES NENAHRAŽUJE VÝKRES DILENSKÉ DOKUMENTACE  
VHLÁŠKY 499/2006 ŠL. O DOKUMENTAČNÍ STAVBĚ.
- PŘI VŠECH PRÁCECH MUSÍ BÝT DOODRŽOVÁNY PŘÍSLUŠNÉ NORMY  
MUSÍ BÝT DOODRŽOVÁNY PŘEDPISY BOZP.
- OVĚŘIT PŘEDPOKLADY NÁVRHU. BEZ OVĚŘENÍ PŘEDPOKLADŮ, NEBO PŘI ZJIŠTĚNÍ ROZPORŮ ZASTAVIT  
STAVBNÍ PRÁCE A NA STAVBU PŘEVZAT STATIKA. O PŘEBĚHU OVĚŘOVÁNÍ PŘEDPOKLADŮ  
INFORMOVAT GENERÁLNÍHO PROJEKTANTA A ZPRACOVATELE PROJEKTU.

[illegible]