


PŮDORYS 2.NP
ZÁPADNÍ ČÁST

LEGENDA MATERIÁLŮ

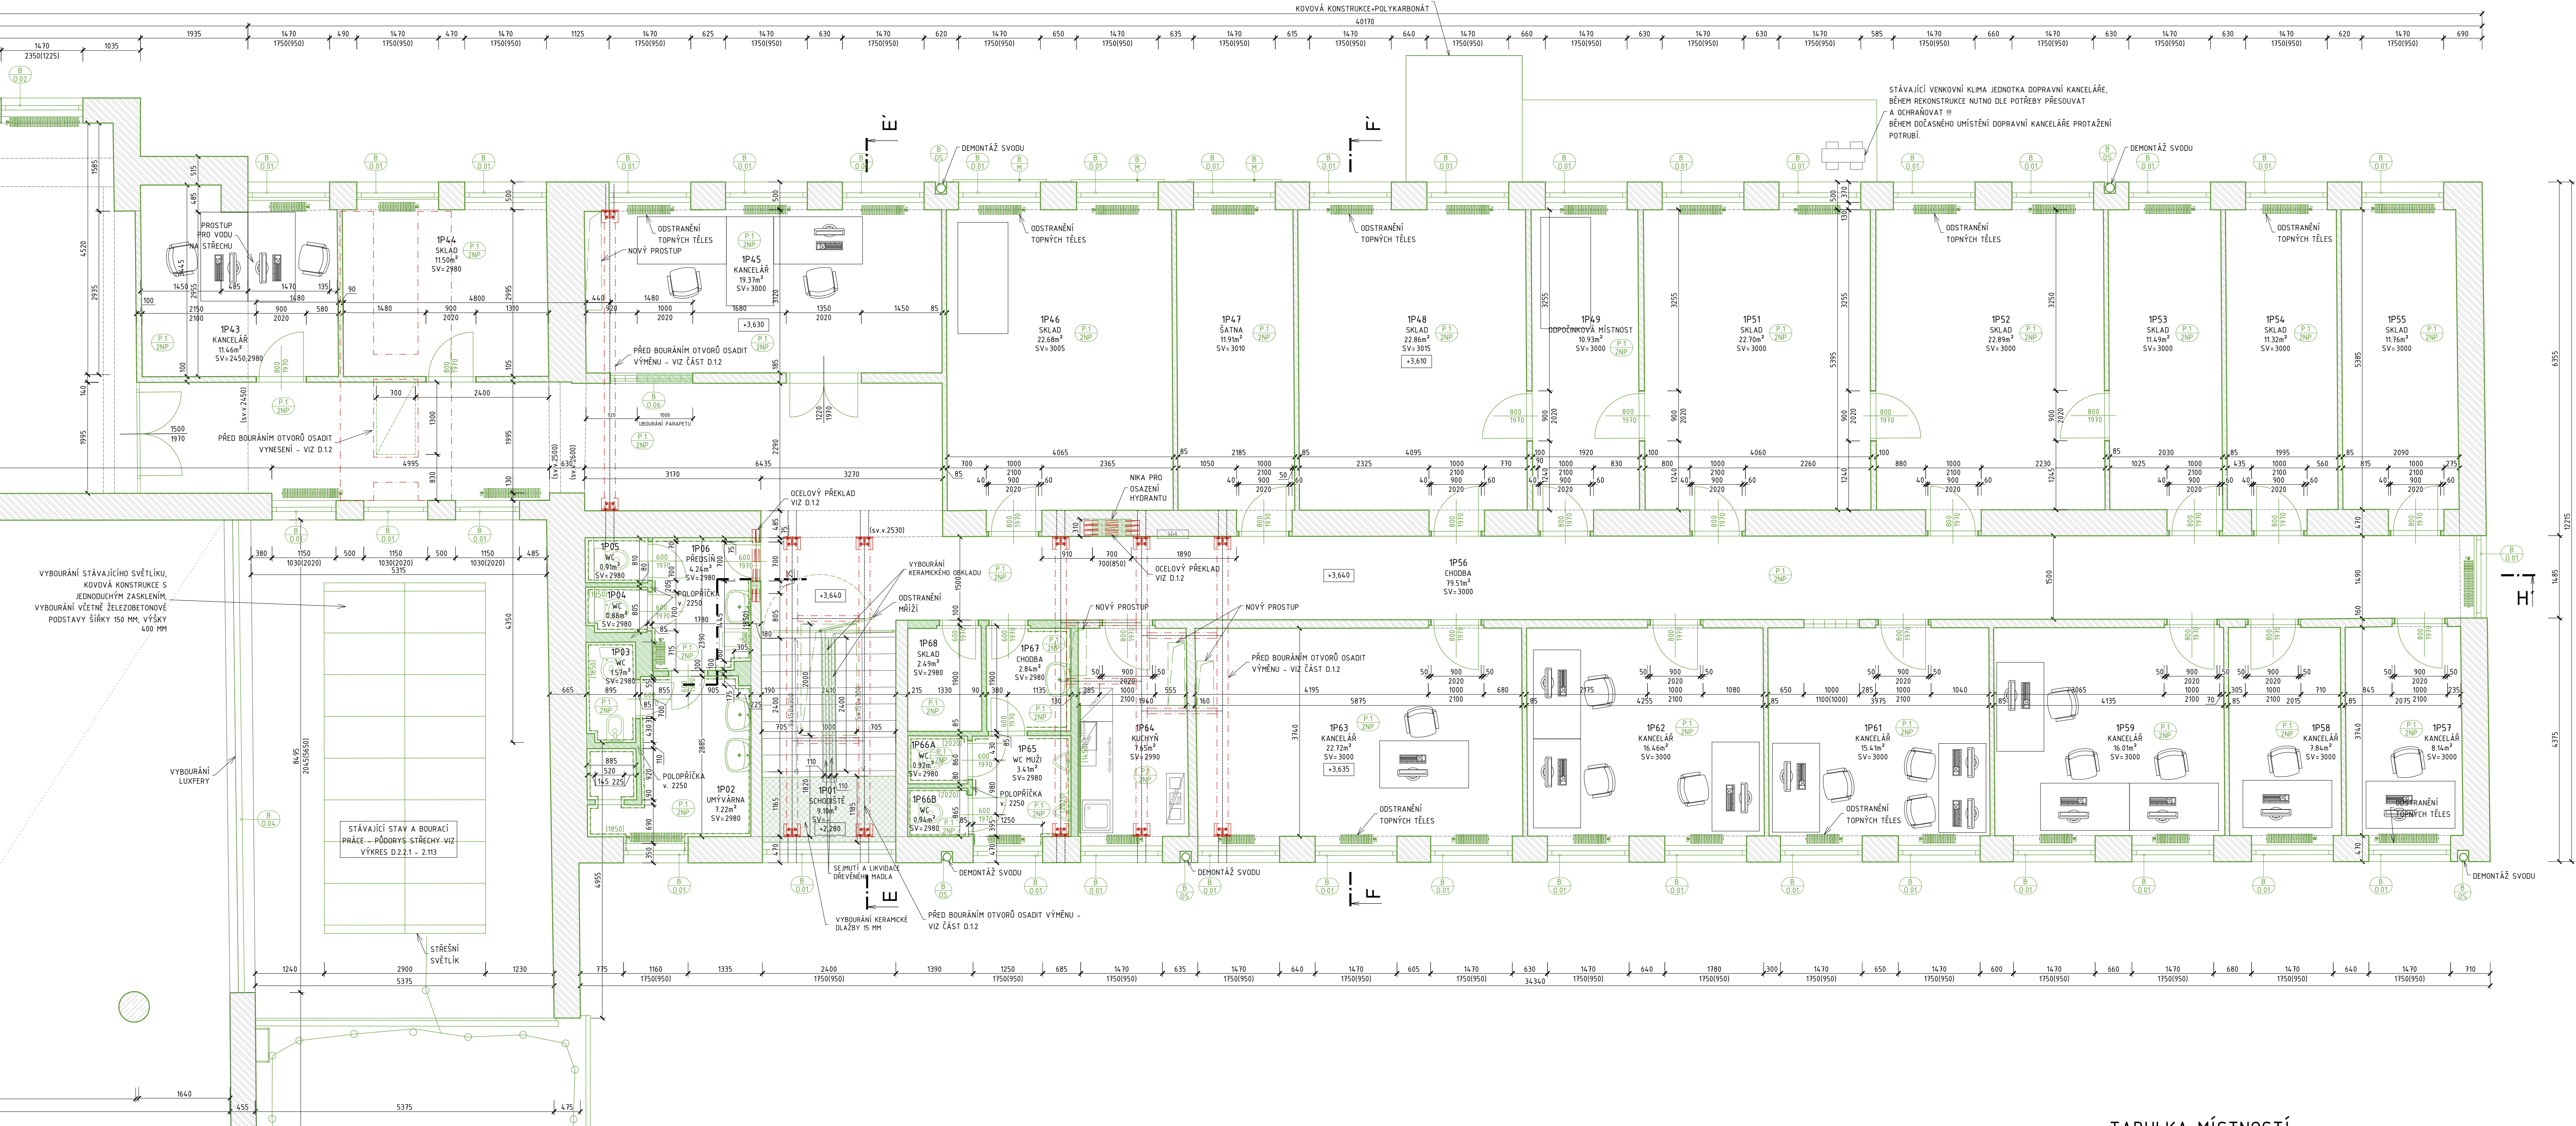


TABULKA MÍSTNOSTÍ

[illegible]

POZNÁMKY

- [illegible]

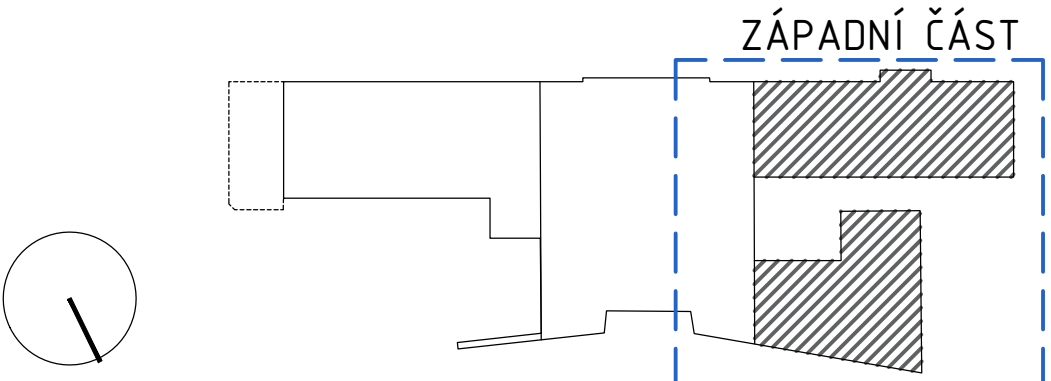[illegible]

ZÁPADNÍ ČÁST