


PŮDORYS 1.PP
STŘEDNÍ ČÁST

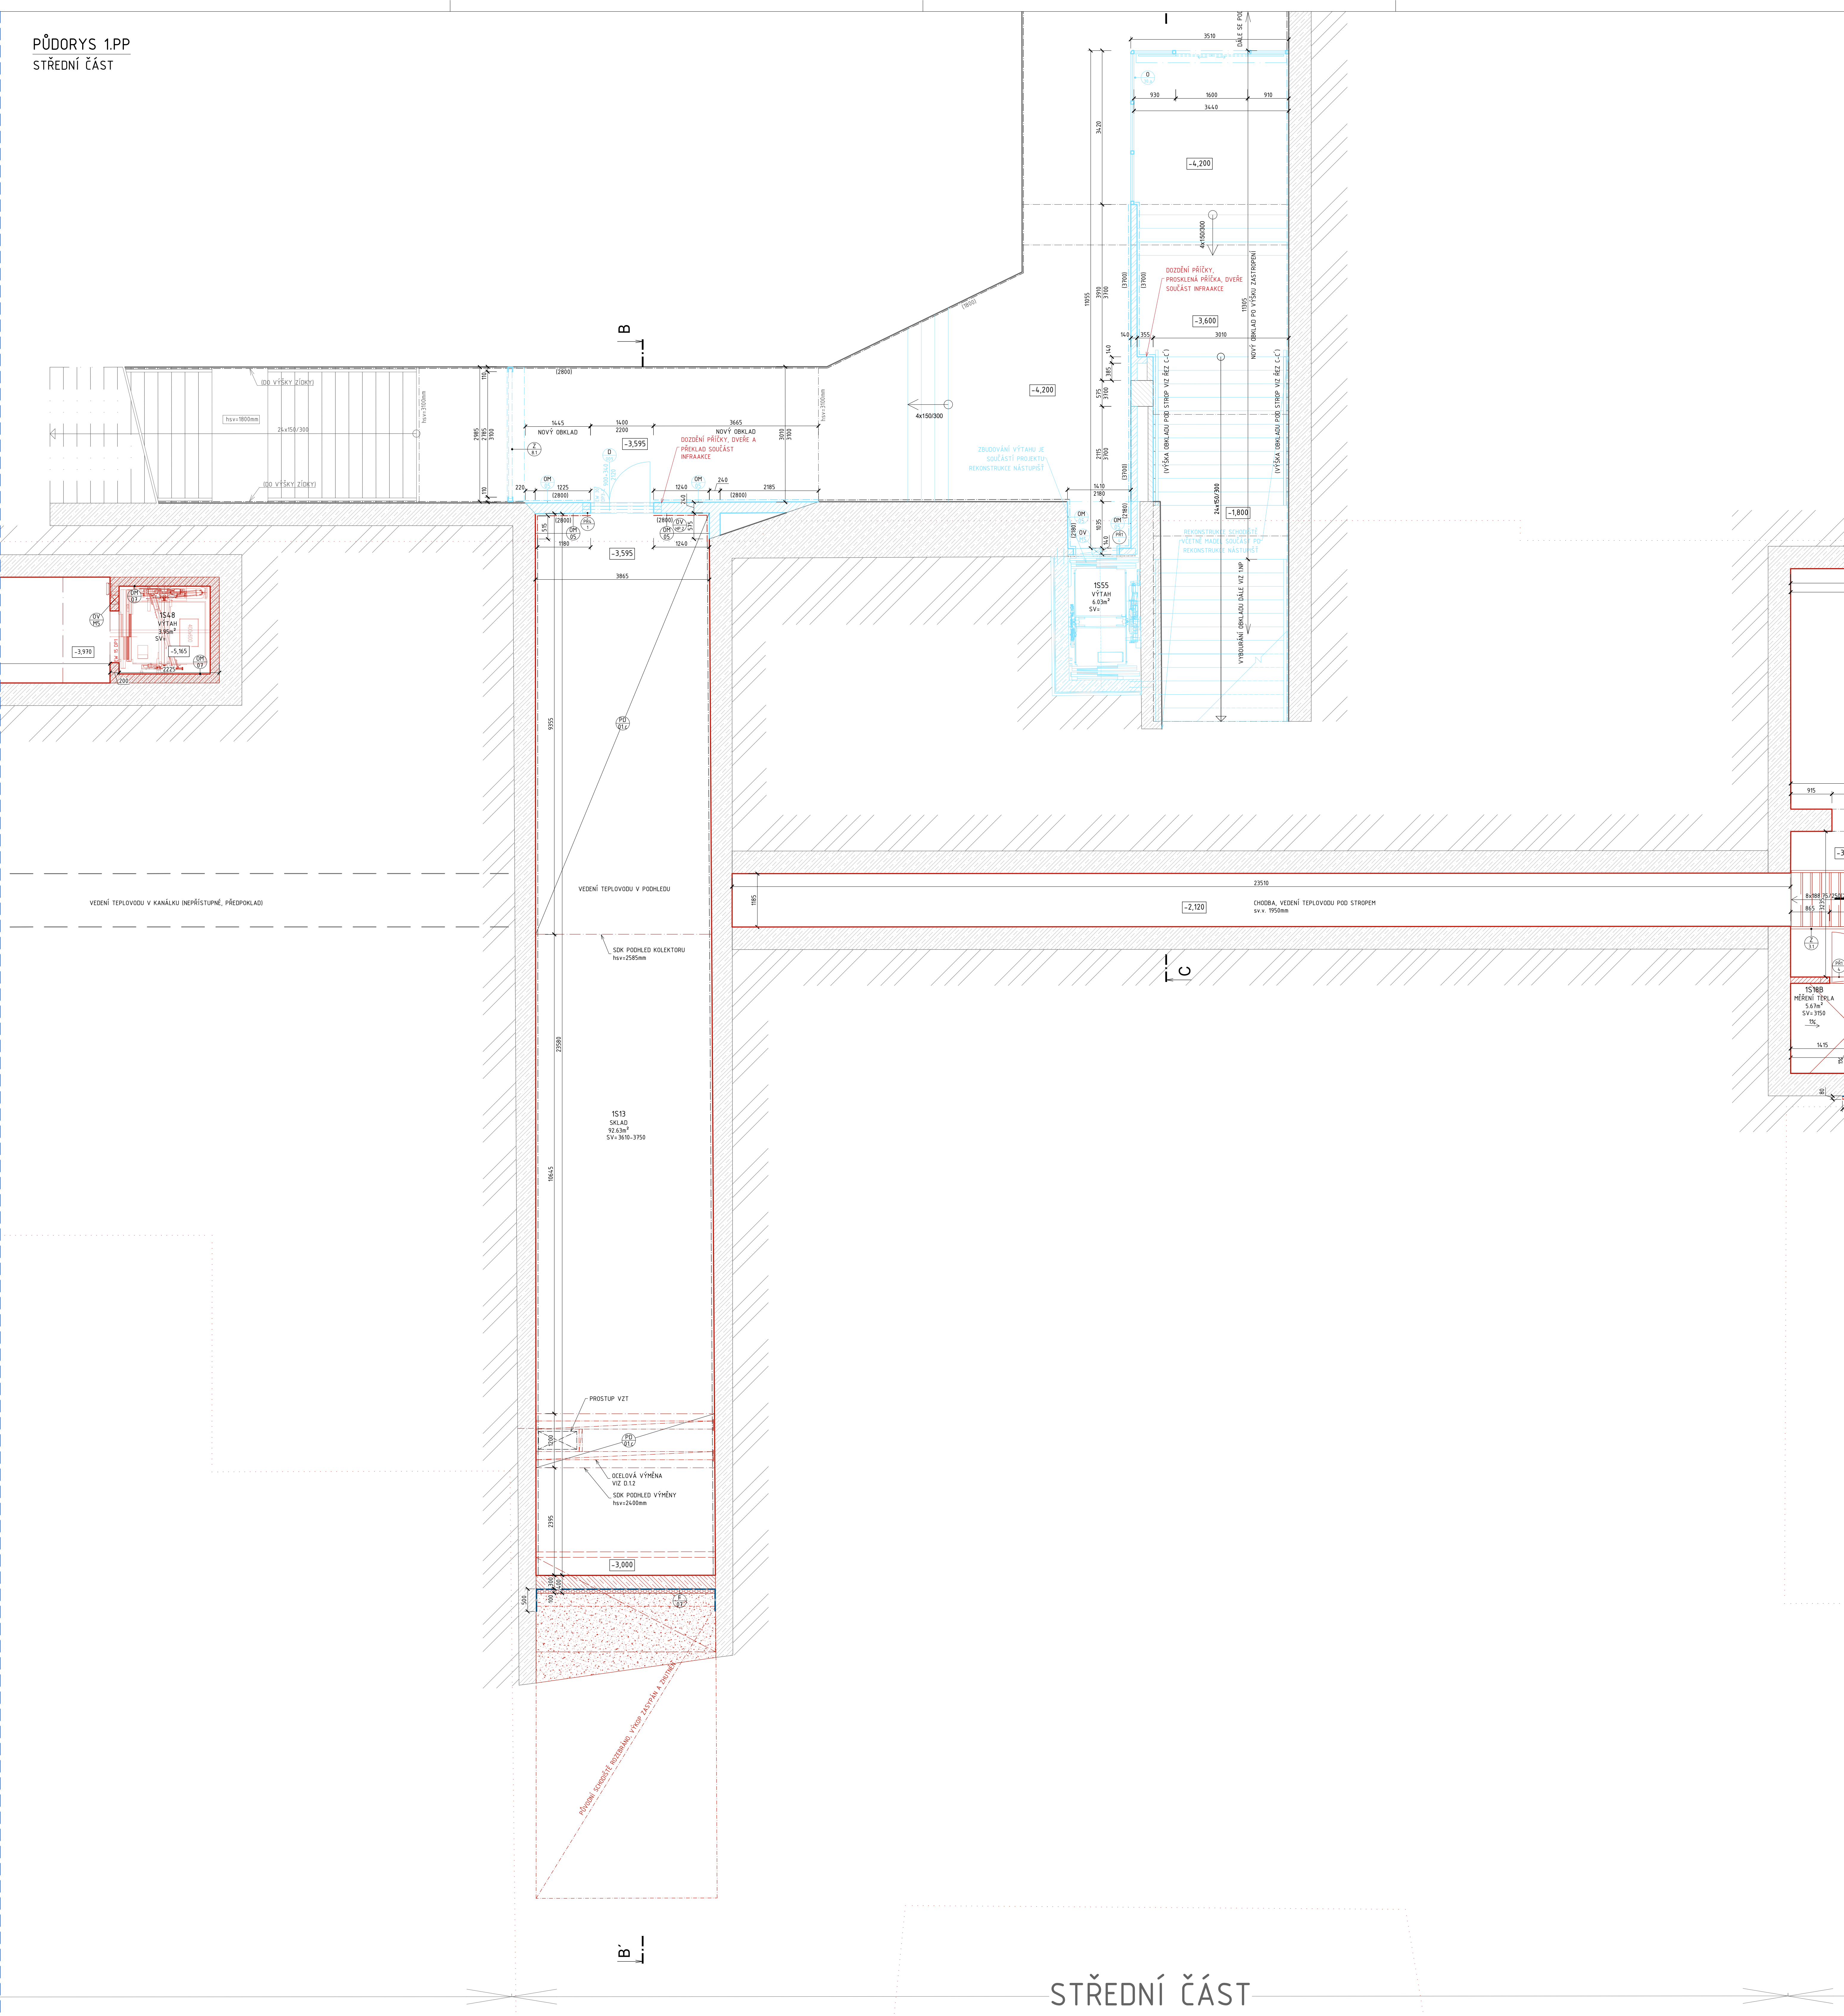

TABULKA MÍSTNOSTÍ


LEGENDA MATERIÁLŮ

| STÁVAJÍCÍ STAV | |
|----------------|---|
| | BETONOVÉ MAZANÍ |
| | ROSTLÝ TĚŘEN |
| | HYDROIZOLACE |
| | REKONSTRUKCE NÁSTUPŮ A ZŘÍZENÍ BEZBAROVANÝCH PŘÍSTUPŮ V ŽST. LVSODICE |
| | |
| NOVÝ STAV | |
| | SKLADBA PODLAHY, VIZ TABULKA SKLADEB |
| | SKLADBA STŘECHY, VIZ TABULKA SKLADEB |
| | SKLADBA FASÁDY, VIZ TABULKA SKLADEB |
| | SKLADBA SYSTÉMOVÝCH PŘÍKŘ. VIZ TABULKA SKLADEB |
| | OSTATNÍ VÝROBKY, VIZ TABULKA OSTÁTNÍCH VÝROBKŮ |
| | ZÁŘEZNÉ VÝROBKY, VIZ TABULKA ZÁŘEZNÝCH VÝROBKŮ |
| | KLEPNÉ VÝROBKY, VIZ TABULKA KLEPNÝCH VÝROBKŮ |
| | OKNA, VIZ TABULKA OKEN |
| | DVĚŘE, VIZ TABULKA DVĚŘÍ |
| | PŘEKLADEY, VIZ TABULKA PŘEKLADEJ |
| | |
| | |
| | |

TABULKA PŘEKLADŮ

| OZN | POPIS | CELKOVÝ POČET |
|----------|---|---------------|
| PR1 1 | 1x PŘEKLAD Z KERAMICKÉ PLOCHÉ TVAROVKY VYPLNĚNÉ BETONEM S VÝZTUŽÍ, ROZMĚRY 71x145 mm, DĚLKA 1500 mm, VHODNÝ DO ZDĚNÉ PŘÍČKY Z CHEMNÝCH TVÁRNIC H 140 mm | 3 |
| PR2 1 | 1x PŘEKLAD Z KERAMICKÉ PLOCHÉ TVAROVKY VYPLNĚNÉ BETONEM S VÝZTUŽÍ, ROZMĚRY 71x115 mm, DĚLKA 1250 mm, VHODNÝ DO ZDĚNÉ PŘÍČKY Z CHEMNÝCH TVÁRNIC H 115 mm | 1 |
| PR3 1 | 3x PŘEKLAD Z KERAMICKÝCH CHEMNÝCH TVAROVEK VYPLNĚNÝCH BETONEM S VÝZTUŽÍ, ROZMĚRY 70x238 mm, DĚLKA 1150 mm, VHODNÝ DO ZDĚNÉ PŘÍČKY Z CHEMNÝCH TVÁRNIC H 240 mm | 1 |

POZN.: POŠKODZENÝ MALOMĚTŘ PŘEKLÁD SE NESMÍ POUŽÍTI!


PŘEKLÁD MÁ:

- PŘEKLÁD SE UKLÁDÁ NA 10 mm TLUSTŠÍ LOŽE Z ČELIVKOVÉ MALTY
- OĚLKA ULOŽENÁ NA ZDVI MUŠÍ BÝT NA KAŽDÉM KROU PŘEKLÁD MIN 10 mm
- PŘED ZAPOČÍTÁNÍM PROVÁDĚNÍ STĚNOVÉ KONSTRUKCE MUŠÍ BÝT PŘEKLÁD PROVIZORNĚ STEJNOMĚRNĚ PODPĚRÁN INAPŘ. DŘEVĚNÝMI SLOUPKY, VYKLADINAMI
- U NAKLÁDANÝCH PŘEKLÁD MUŠÍ BÝT LOŽNÍ A STŘEŠNÍ SPÁRY MEZI ČLAMI ŽEIA PROMALTOVÁNY

(POZN.) JAKO SOULÁST ZDĚNÉ PŘÍKRY BUDE VYTIHOVEN Z ČELIVKOVÉHO VĚNCE NA GROVNÍ PŘEKLÁD PRO CELKOVÉ ZTUŽENÍ. VIZ D12

POZNÁMKY

- [illegible]

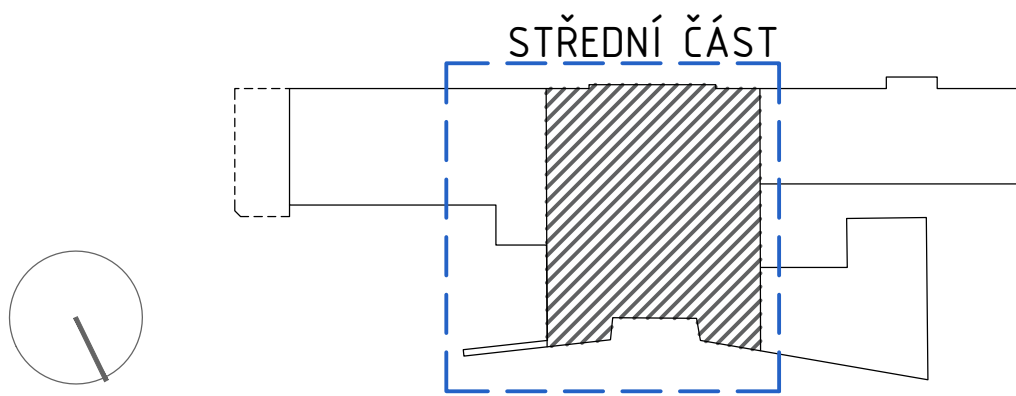[illegible]