


VKA
APOJENÁ
OU VODU

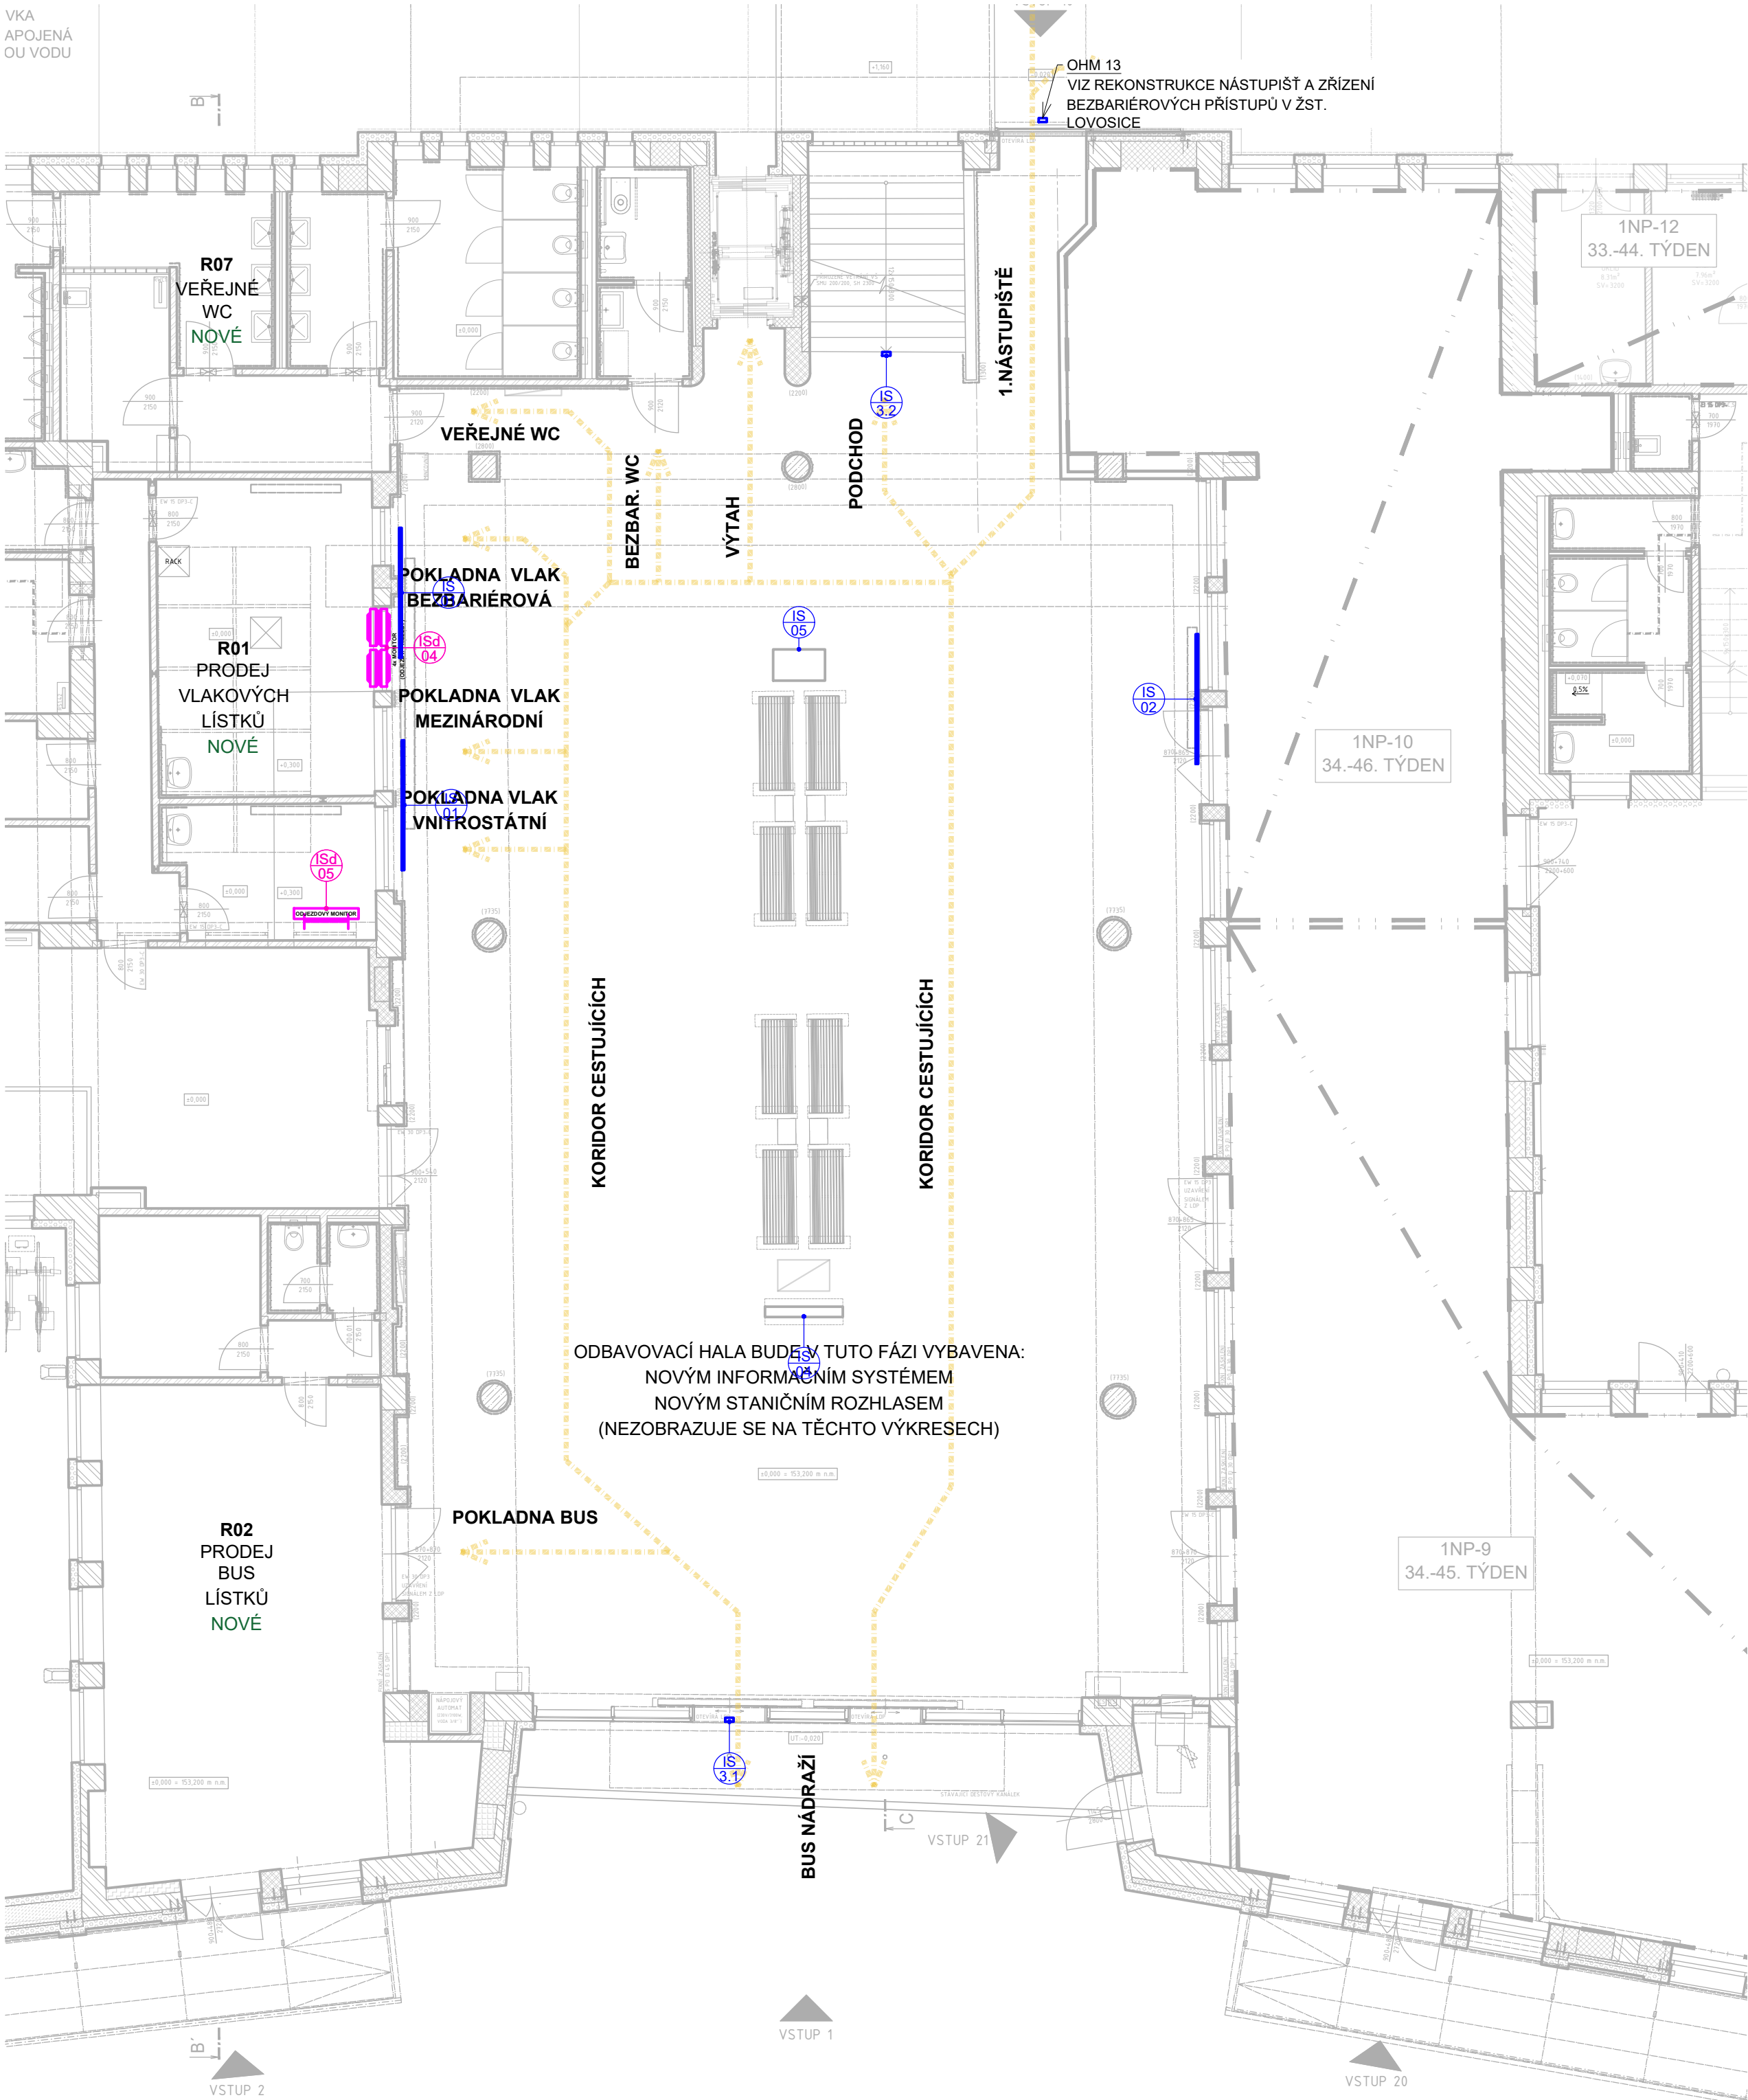

LEGENDA

- NOVÝ DOČASNÝ INFORMAČNÍ SYSTÉM SPRÁVY ŽELEZNIC
- NOVÝ INFORMAČNÍ SYSTÉM SPRÁVY ŽELEZNIC

POZNÁMKA

- TATO ČÁST PD NEŘEŠÍ FINÁLNÍ INFORMAČNÍ SYSTÉM, UVÁDÍ SE POUZE PRO VZÁJEMNOU KOORDINACI.
- ČÁST FINÁLNÍHO INFORMAČNÍHO SYSTÉMU JE VYKÁZÁNA V D.1.2.6.1 INFORMAČNÍ SYSTÉM NOVÉ

EVROPSKÁ UNIE
Evropské strukturální a investiční fondy
Operační program Doprava

Ministerstvo dopravy
Státní fond dopravní infrastruktury

Orientační schéma:

Razítko oprávněné osoby:

Revize:	Datum:	Popis:	Kontroloval:
000	1.10.2022	Odevzdání dokumentace PDPS k připomínkám	Ing. Jan Polívka
001	1.12.2022	Odevzdání dokumentace PDPS - čistopis	Ing. Jan Polívka

Stavebník/Investor:	Správa železnic, státní organizace		
Adresa:	Dlážděná 1003/7, 110 00 Praha 1		
Zástupce investora:	Stavební správa západ		
Adresa:	Sokolovská 1995/278, 190 00 Praha 9		

Zhotovitel stavby:	DigiTry Art Technologies s.r.o.		
Adresa:	Vocetářova 2449/5, 180 00 Praha 8		
Kontakt:	T: +420 777 723 481 E: info@digistry.cz		
Zhotovitel objektu:	DigiTry Art Technologies s.r.o.		
Adresa:	Vocetářova 2449/5, 180 00 Praha 8		
Kontakt:	T: +420 777 723 481 E: info@digistry.cz		
Hlavní projektant (HIP):	Specialista:	Odpovědný projektant:	Zpracovatel:
Ing. Jan Polívka	Ing. Martin Hulan	Ing. Bára Zemanová	Ing. Bára Zemanová

Název stavby/akce:	Rekonstrukce výpravní budovy ŽST Lovosice	Označení (S-kód): S631900085	
Název části:	Pozemní stavební objekty výpravních budov a budov zastávek	Označení zhotovitele: 2021-002	
Název objektu:	SO 03 - Dočasné stavební objekty Architektonicko-stavební řešení	Označení části:D.2.2.1.03.01	
Název přílohy:	Půdorys 1.NP - FÁZE 3	Označení objektu/komplexu: SO 85-82-85	
Název dílčí části přílohy:		Číslo přílohy: 2.104	
Kraj:	Katastrální území:	TUDU:	
Ústecký kraj	Lovosice [687707]	0801 N5	
Stupeň dokumentace:	Datum zpracování:	Formáty:	Měřítko:
PDPS	1.12.2022	630x420	1:100

S-kód: S | 6 | 3 | 1 | 9 | 0 | 0 | 8 | 5 - P | D | P | S - 0 | 2 | 2 | 1 | 03 - S | 0 | 8 | 5 | 8 | 2 | 8 | 5 - 0 | 1 - 2 - 1 | 0 | 4 - 0 | 0 | 1

(Prostor pro další informace)