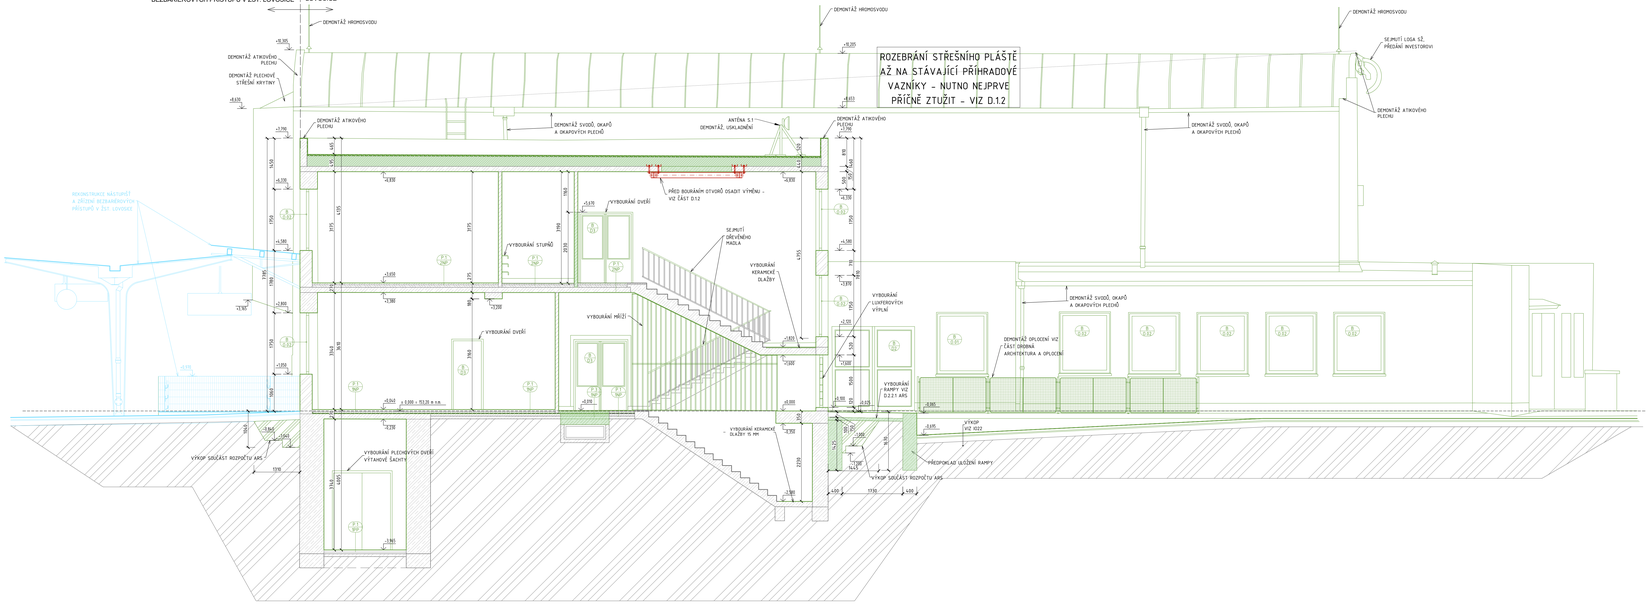
REKONSTRUKCE NÁSTUPIŠŤ A ZŘÍZENÍ BEZBARIÉROVÝCH PŘÍSTUPŮ V ŽST. LOVOSICE
REKONSTRUKCE VÝPRAVNÍ BUDOVY ŽST LOVOSICE
DEMONTÁŽ HROMOSVODU
DEMONTÁŽ ATIKOVÉHO PLECHU
DEMONTÁŽ PLECHOVÉ STŘÍŠKY KRYTINY
DEMONTÁŽ SVODŮ, OKAPŮ A OKAPOVÝCH PLECHŮ
ANTÉNA S.1
DEMONTÁŽ, USKLADNĚNÍ
ROZEBRÁNÍ STŘEŠNÍHO PLÁŠTĚ AŽ NA STÁVAJÍCÍ PŘÍHRADOVÉ VAZNÍKY - NUTNO NEJPRVE PŘÍČNÉ ZTUŽIT - VIZ D.12
SEJMUTÍ LOGA SŽ, PŘEDÁNÍ INVESTOROVI
VYBOURÁNÍ DVEŘÍ
PŘÍZ BOURÁNÍM DTVORŮ OSADIT VÝPĚNU - VIZ ČÁST D.12
VYBOURÁNÍ STUPNŮ
SEJMUTÍ DŘEVĚNÉHO PADLA
VYBOURÁNÍ KERAMICKÉ DLAŽBY
VYBOURÁNÍ PŘÍČEK
VYBOURÁNÍ LOUČKOVÝCH VÝPLNÍ
VYBOURÁNÍ RAMPY VIZ D.2.2.1 A05
DEMONTÁŽ OPLOCENÍ VIZ ČÁST OBDNNÁ ARCHITEKTURA A OPLOCENÍ
VÝKOP VIZ 4022
VÝKOP SOUČÁST ROZPOČTU A05
PŘEDPOKLAD ULOŽENÍ RAMPY
VÝKOP SOUČÁST ROZPOČTU A05
VYBOURÁNÍ PLECHOVÝCH DVEŘÍ VÝTAHOVÉ ŠACHTY
+0,305
+0,610
+3,700
