


PŮDORYS STŘECHY
CELEK

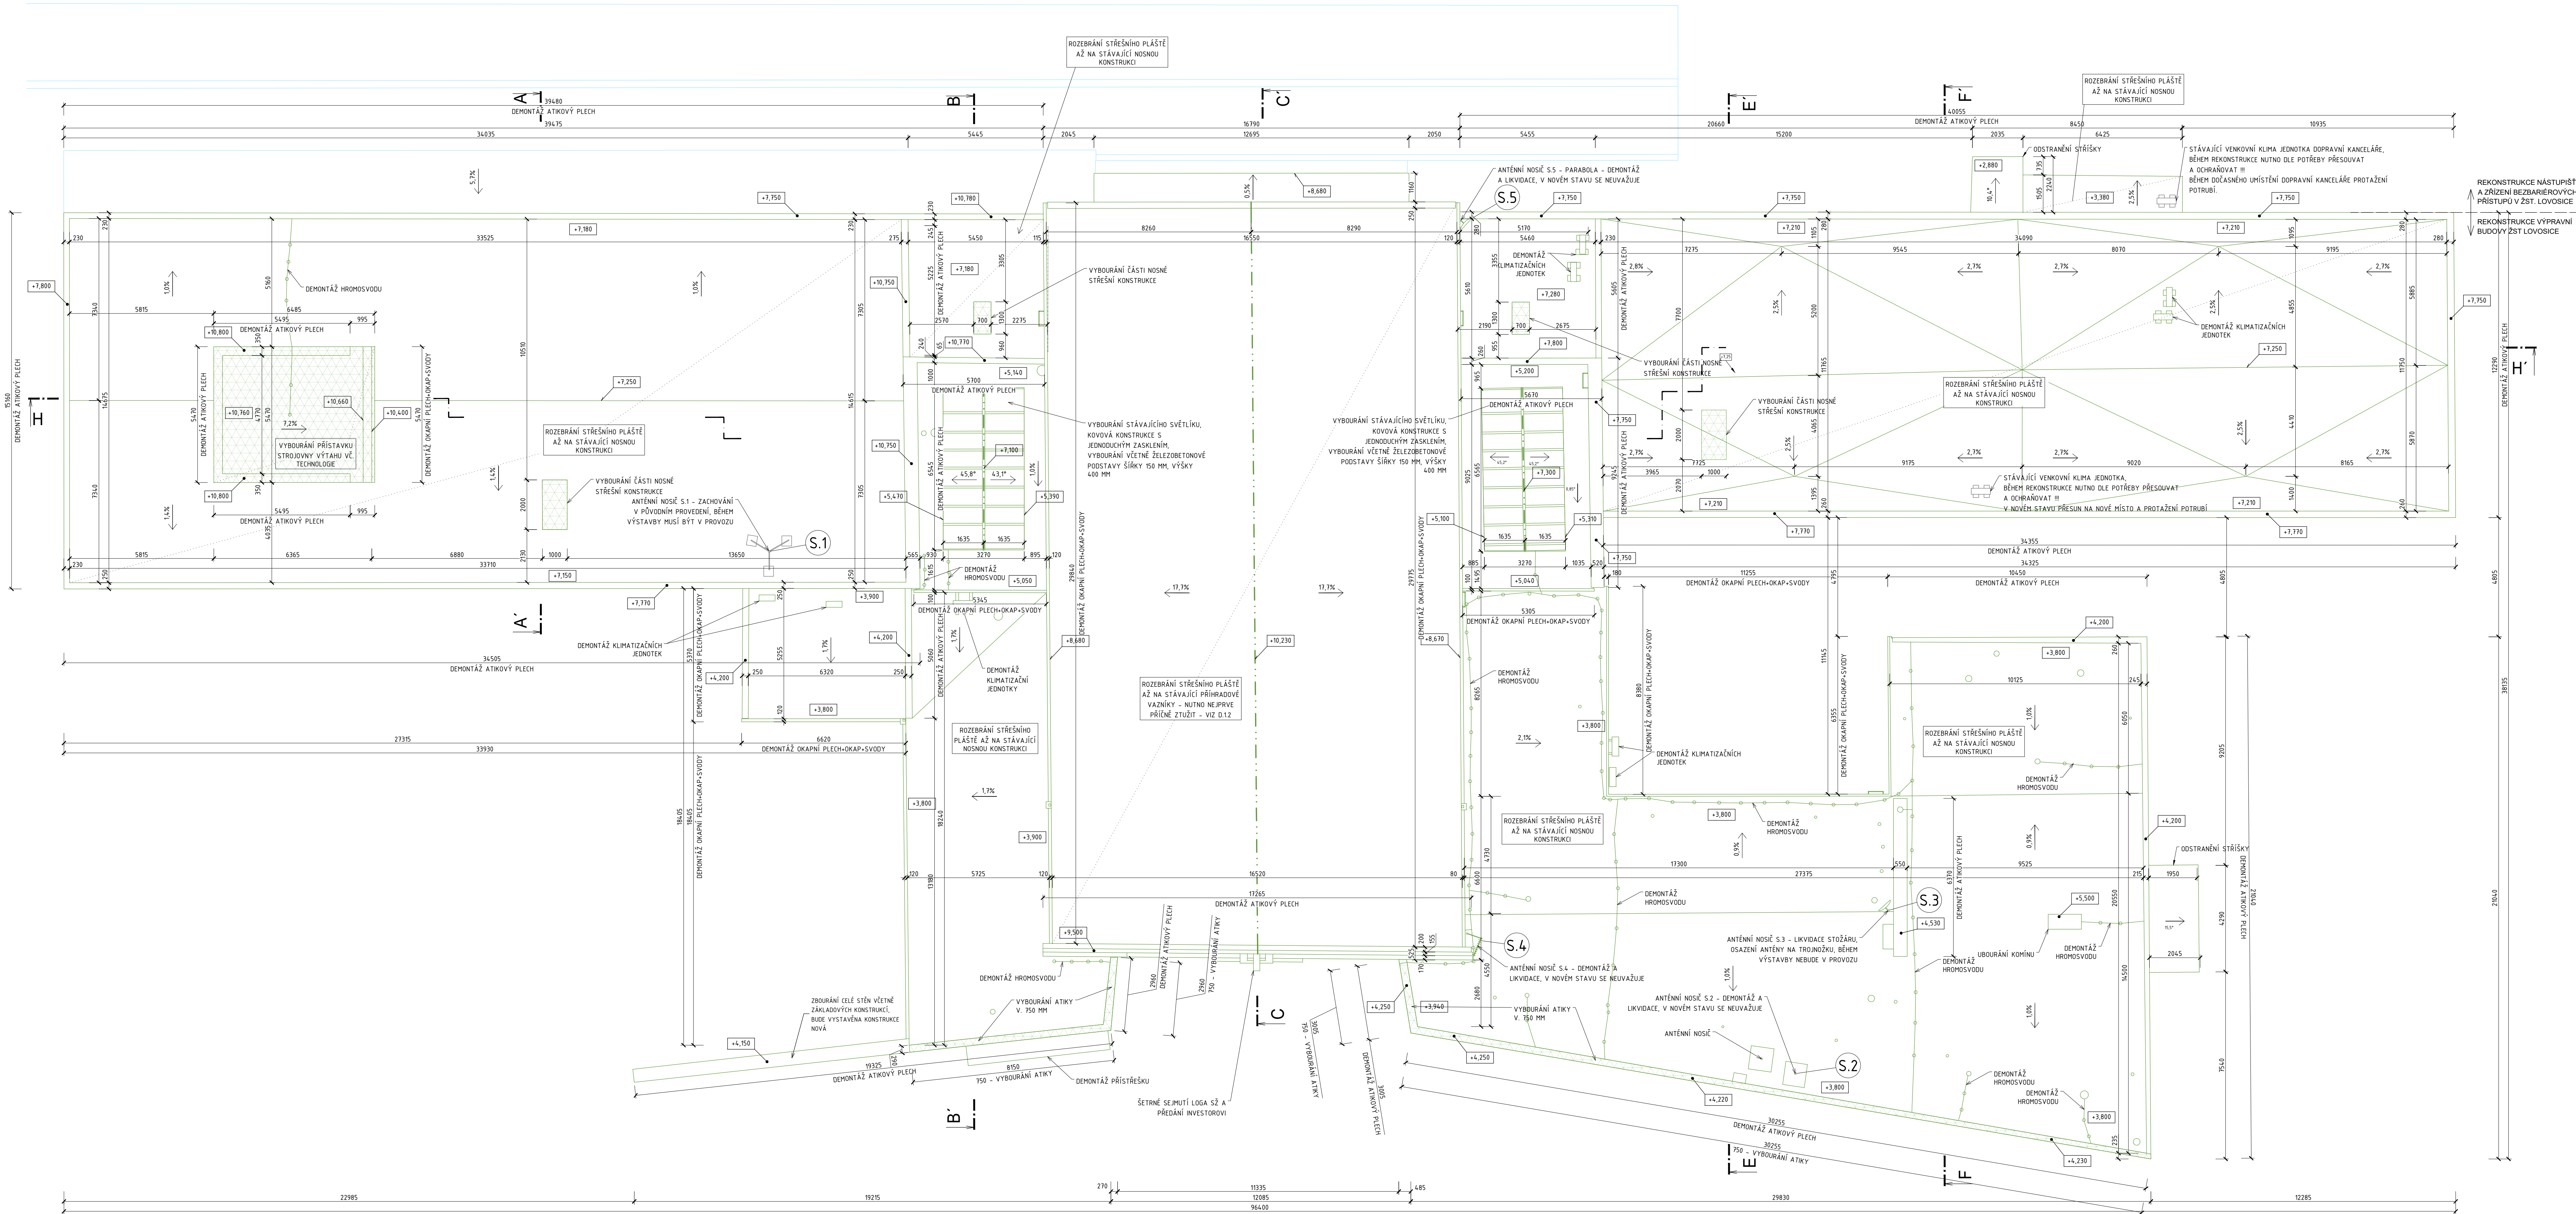

LEGENDA MATERIÁLŮ

STÁVAJÍCÍ STAV

☐ STÁVAJÍCÍ KONSTR.


(S.X) ANTÉNNÍ SYSTÉMY

1000 800 600 400 200 0


BOURACÍ PRÁCE



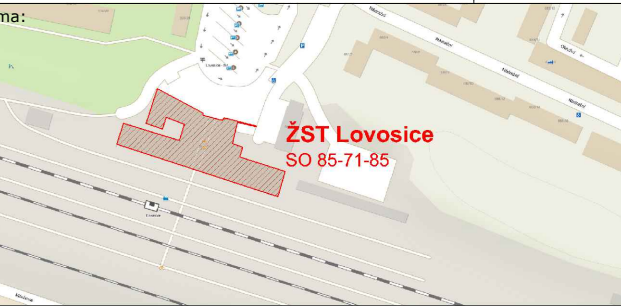

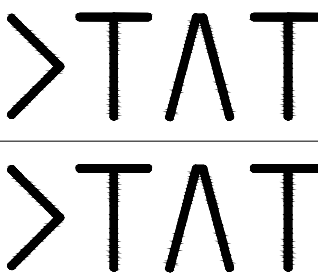
ROURANÉ KONSTRUKCE STŘEŠNÍHO PLÁŠTĚ

☐ OODRANE KONSTRUKCE STRESNITO PLASTE

POZNÁMKY

- [illegible]

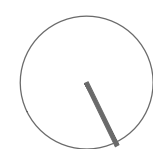

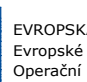 EVROPSKÉ UNIE Evropská unie Evropské strukturální a investiční fondy Operační program Doprava		Ministerstvo správy Státní fond dopravní infrastruktury 									
Orientační schéma: 		Razítko oprávněné osoby: 									
Podpis: _____ Datum: _____											
Revizce:	Datum:	Popis:	Kontroloval:								
000	1.10.2022	Odevzdání dokumentace PDPS k p'ipominám	Ing. Jan Polivka								
001	1.12.2022	Odevzdání dokumentace PDPS - částopis	Ing. Jan Polivka								
<table border="1"> <tr> <td>Stavběvní/Investor:</td> <td>Správa železnic, státní organizace</td> </tr> <tr> <td>Adresa:</td> <td>Dělná 1003/7, 110 00 Praha 1</td> </tr> <tr> <td>Zásupce investora:</td> <td>Stavěbní správa západ</td> </tr> <tr> <td>Adresa:</td> <td>Sokolovská 1995/278, 190 00 Praha 9</td> </tr>
Zhotovitel stavby: DigiTry Art Technologies s.r.o.		 SPRÁVA ŽELEZNIC									
Adresa:	Votčáckova 2449/5, 180 00 Praha 8										
Kontakt:	T: +420 777 723 481 E: info@digity.cz										
Zhotovitel objektu:	DigiTry Art Technologies s.r.o.										
Adresa:	Votčáckova 2449/5, 180 00 Praha 8										
Kontakt:	T: +420 777 723 481 E: info@digity.cz										
Hlavní projektant (HP):	Speciálista:	Odpovědný projektant:	Zpracovatel:								
Ing. Jan Polivka	Ing. Martin Hulán	Ing. Bára Zemanová	Ing. Martin Bouška								
Název stavby/akce:	Rekonstrukce výpravní budovy ŽST Lovosice		Oznámení (S-kód): S6319000B5 Oznámení zhotovitele: 2021-002 Oznámení čísel: D.2.2.1.01.01 Oznámení objektu/komplexu: SO 85-71-05 Číslo přílohy: 2.113								
Název části:	Pozemní stavěbní objekty výpravních budov a budov zázaků										
Název objektu:	SO 01 - Výpravní budova Architektonicko-stavěbní řešení										
Název přílohy:	Půdorys střechy										
Název části části přílohy:	Stavějící stav a burační plán - celek										
Objekt:	Katastrální území:	Tlumo:									
Ústecký kraj	Lovosice [667707]	0801 NS									
Podpis dokumentace:	Datum zpracování:	Formát:	Náhršek:								
PDPS	1.12.2022	1:260x4594	1:100								
Stav:	Stavět	Číslo:	Stavět								
