


PŮDORYS 2.NP
STŘEDNÍ ČÁST

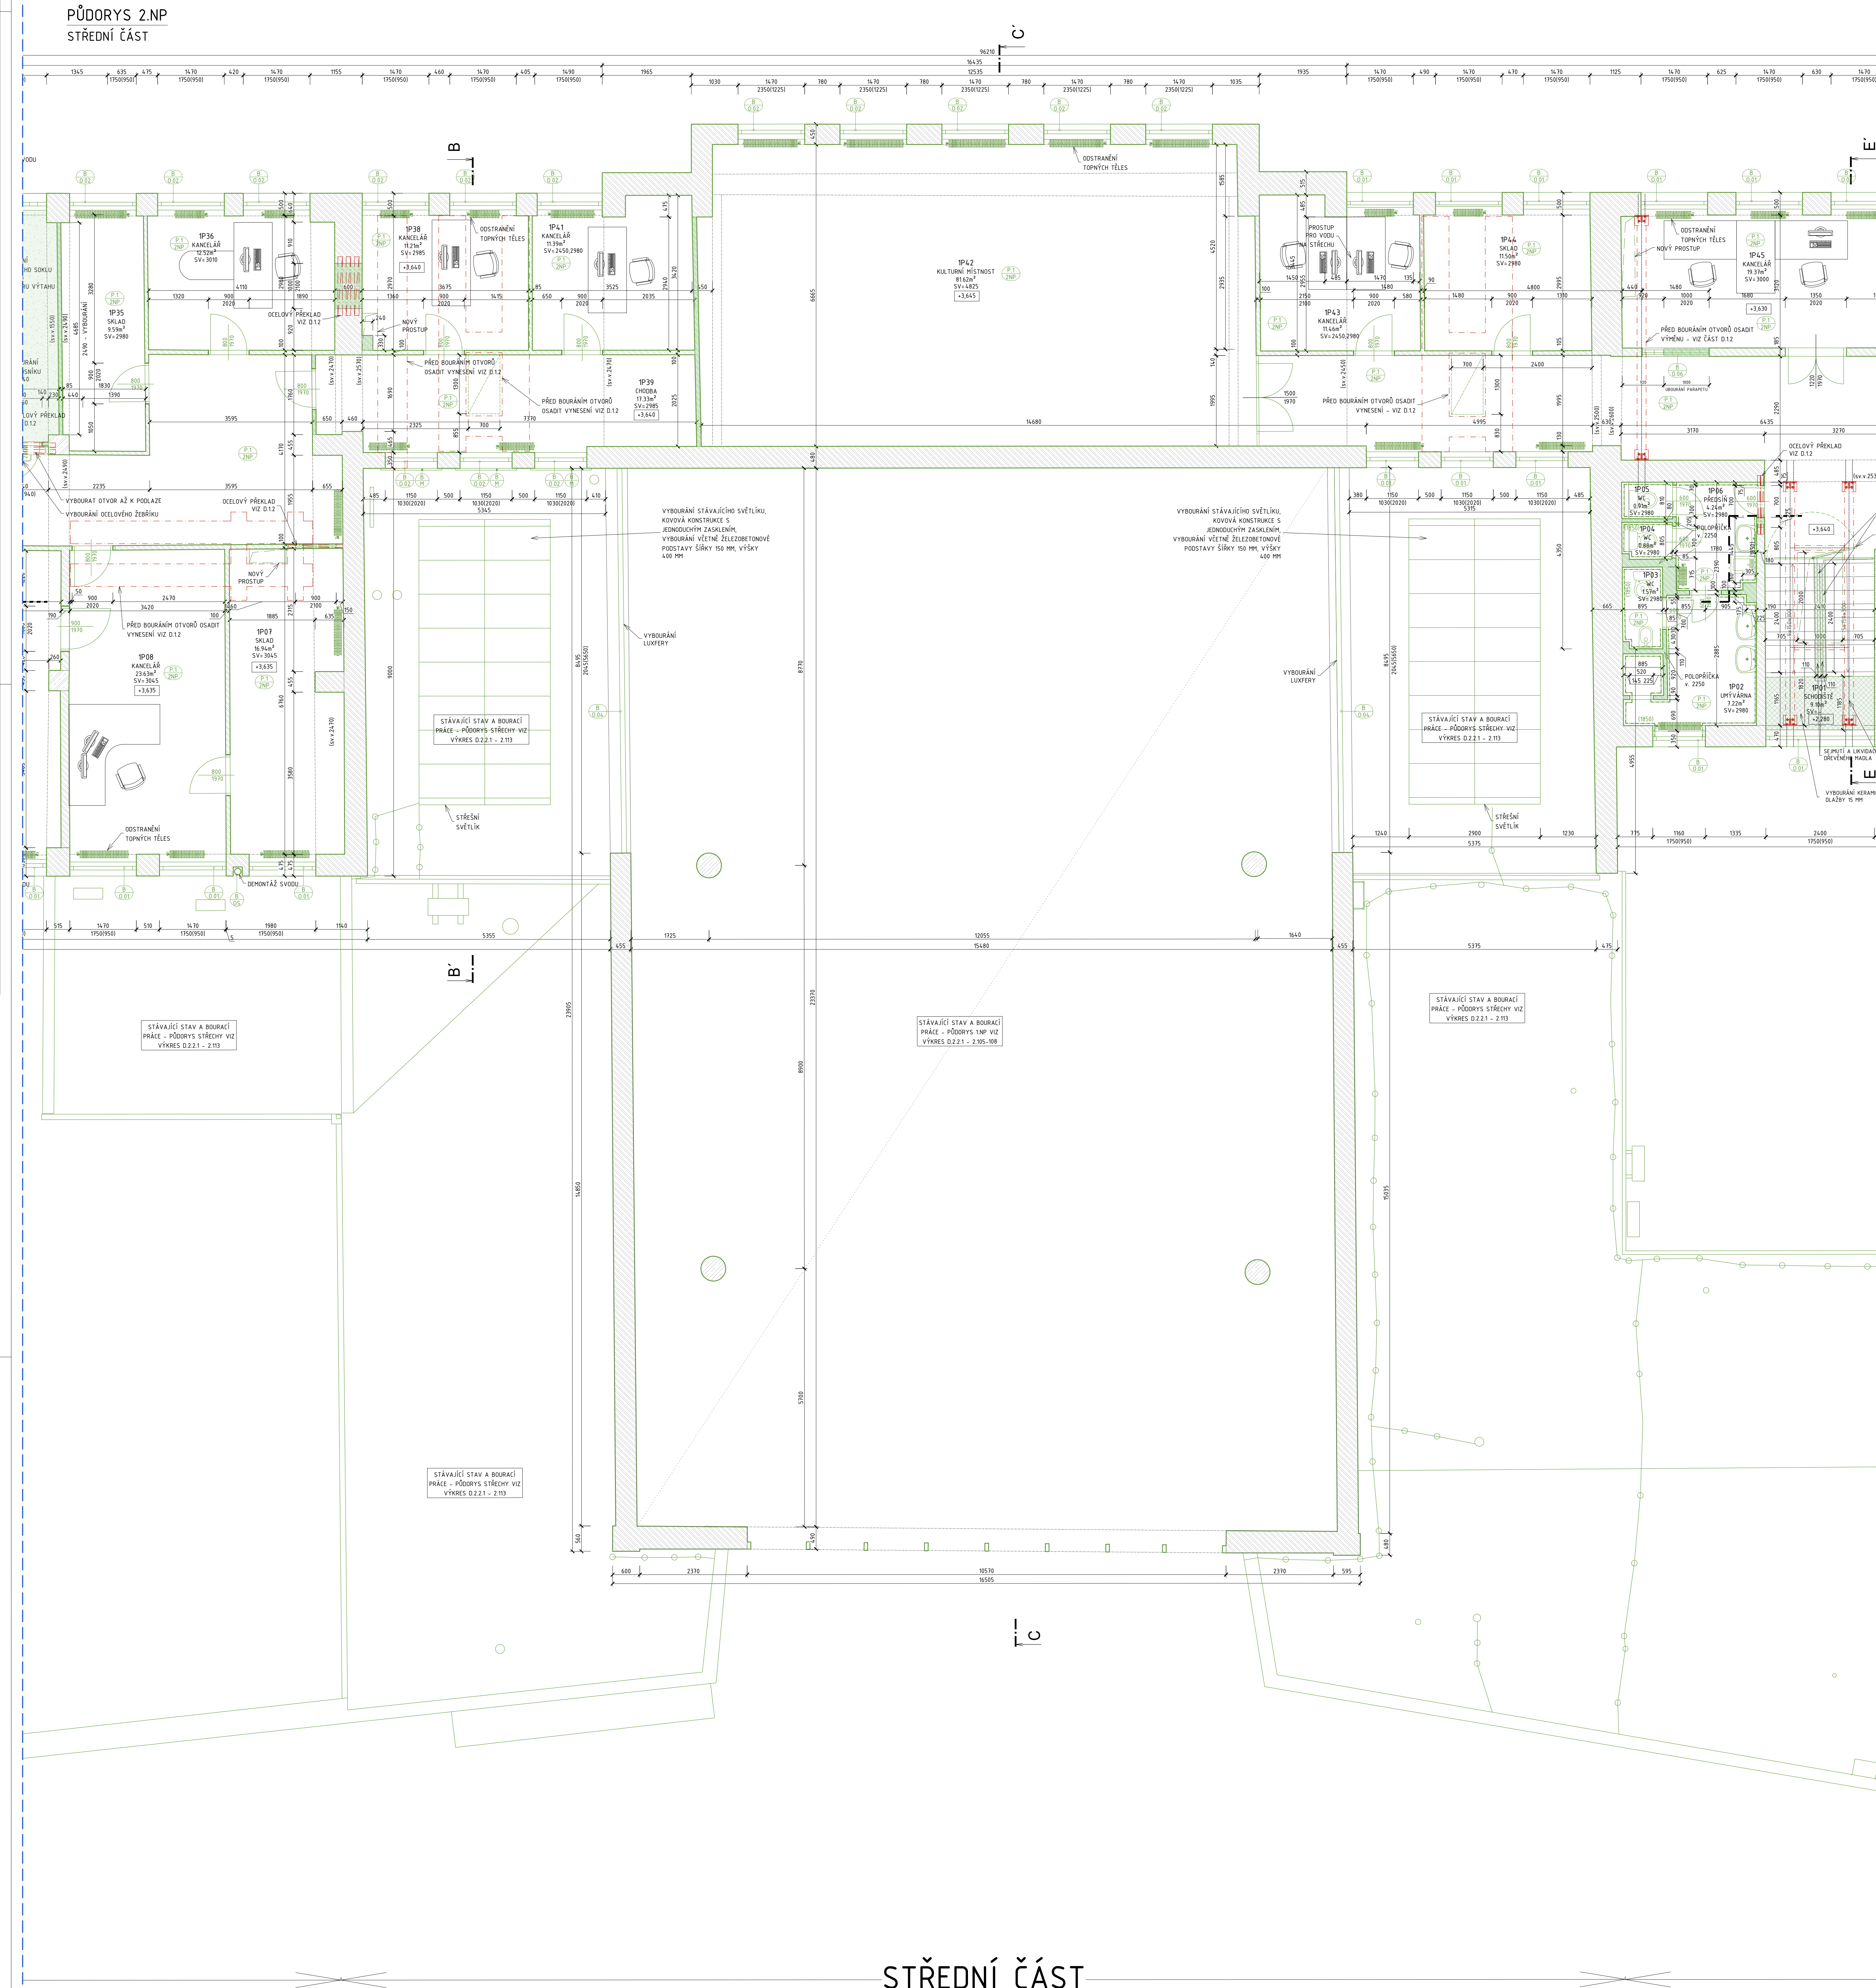

LEGENDA MATERIÁLŮ

[illegible]


POZNÁMKY


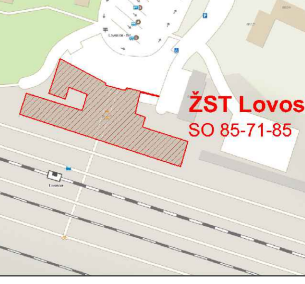




TABULKA MÍSTNOST


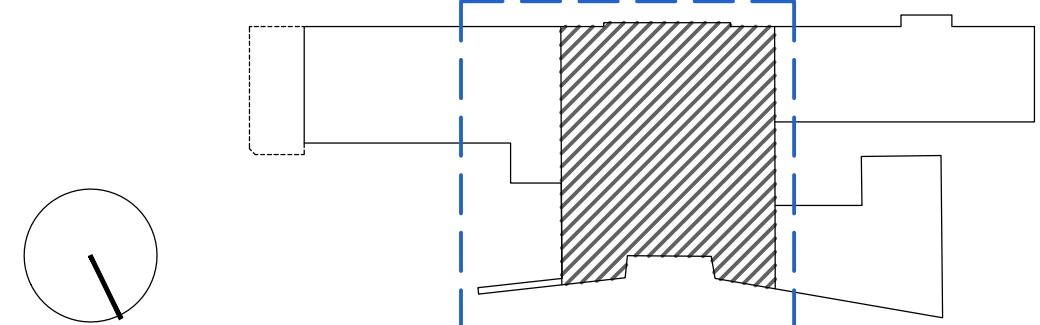STŘEDNÍ ČÁST



 EVROPSKÁ UNIE Evropský fond dopravní infrastruktury Operační program Doprava		Ministerstvo dopravy Státní fond dopravní infrastruktury Realizace správné budovy	
Revize:	Datum:	Popis:	Kontrolováno:
000	1.10.2022	Ověřování dokumentace POIS k plánování	Ing. Jan Poláček
001	1.12.2022	Ověřování dokumentace POIS - fotopis	Ing. Jan Poláček
Stavebník/investor:		 SPRÁVA ŽELEZNIC	
Adresa:		Správa železnic, státní organizace č.p. 102/37, 110 00 Praha 1	
Zákazce investora:		Stavební správa západ	
Adresa:		Sokolovská 1995/278, 190 00 Praha 9	
Zhotovitel stavby:		DigiTry Art Technologies s.r.o. 	
Adresa:		Votavská 2449/5, 180 00 Praha 8 T: +420 777 223 481 E: info@digitry.cz	
Zhotovitel objektu:		DigiTry Art Technologies s.r.o. 	
Adresa:		Votavská 2449/5, 180 00 Praha 8 T: +420 777 223 481 E: info@digitry.cz	
Hlavní projektant (HPD):		Odpovědný projektant:	Zpracovatel:
Ing. Jan Poláček		Ing. Martin Hulan	Ing. Martin Boudka
Název stavby/objektu:		Rekonstrukce výpravní budovy ZŠ Lovosice	
Název plánu:		Číslo přílohy: 2.111	
Název části plánu:		Příloha:	
Obec/kraj	Lovosice (587707)	0801_N5	
Stupel dokumentace:	Datum zpracování:	Formát:	Mařba:
POIS	1.12.2022	1050x914	1:50
Stavba a její součásti:		Průběh:	Průběh:
1 2 65			