



FÁZE 4
50. TÝDEN

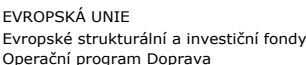

Razítko oprávněné osoby

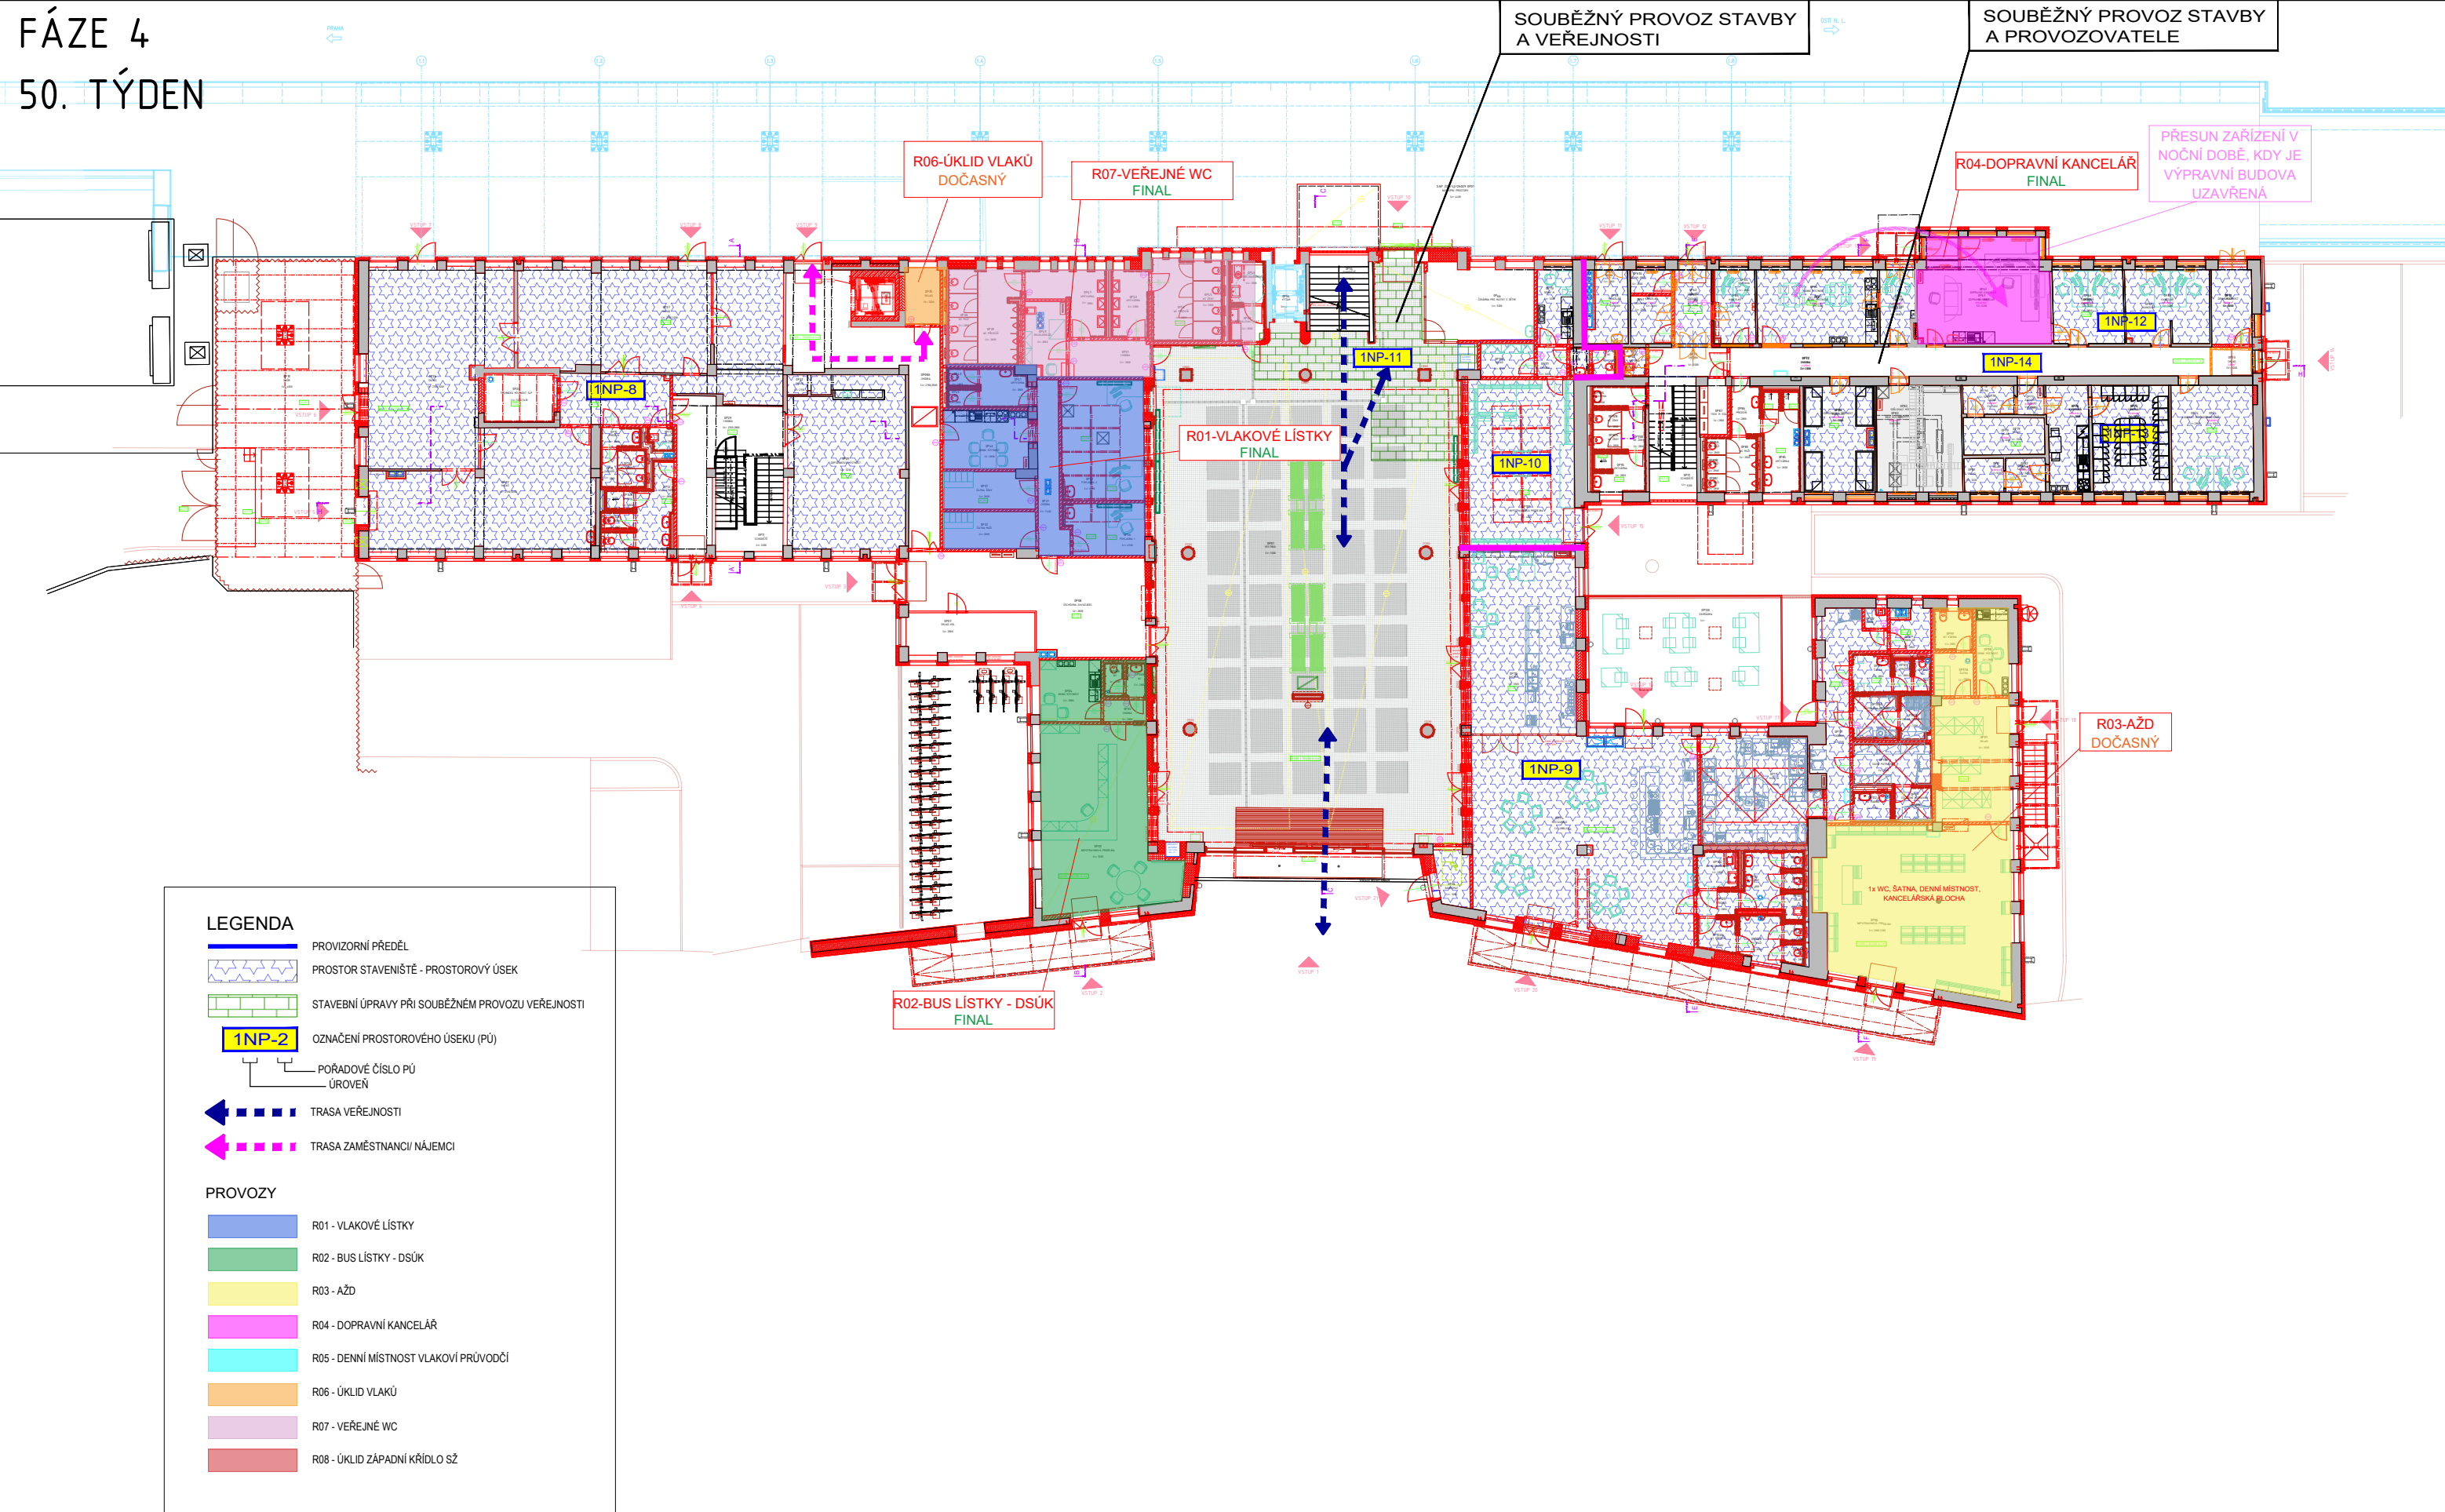

Podpis: Datum:

Revize:	Datum:	Popis:	Kontroloval:
000	1.10.2022	Odevzdání dokumentace PDPS k připomínkám	Ing. Jan Polívka
001	1.12.2022	Odevzdání dokumentace PDPS - čistopis	Ing. Jan Polívka

Stavebník/Investor:	Správa železnic, státní organizace
Adresa:	Dlážděná 1003/7, 110 00 Praha 1



Zástupce investora:	Stavební správa západ
Adresa:	Sokolovská 1995/278, 190 00 Praha 9

Zhotovitel stavby:	DigiTry Art Technologies s.r.o.
--------------------	--

Adresa:	Vocetářova 2449/5, 180 00 Praha 8
Kontakt:	T: +420 777 723 481 E: info@digityr.cz

Zhotovitel objektu:	DigiTry Art Technologies s.r.o.
---------------------	--

Adresa:	Vocťářova 2449/5, 180 00 Praha 8
Kontakt:	T: +420 777 723 481 E: info@digitry.cz

Hlavní projektant (HIP):	Specialista:	Odpovědný projektant:	Zpracovatel:
Ing. Jan Polívka	Ing. Martin Hulan	Ing. Bára Zemanová	Ing. Bára Zemanová

Název stavby/akce:	Rekonstrukce výpravní budovy ŽST Lovosice
--------------------	--

Označení (S-kód):

5631900085

Označení zhotovitele:

2021-002

Označení části: B.8.1

Označení objektu/komplexu:

Název přílohy:	Prostorová struktura - půdorysné schéma 1.PP - 2.NP
Název dílčí části přílohy:	1.NP - 4.fáze výstavby

Číslo přílohy: 2.105

Paré:

Kraj:	Katastrální území:
Ústecký kraj	Lovosice [687707]

TUDU:

0801 N5

Stupeň dokumentace:

Datum zpracování

Formáty:

Měřítka:

S-kód:										Stupeň dokumentace:										Část:										Objekt:										Podobjekt:										Příloha:										Revize:									
5	6	3	1	9	0	0	0	8	5	-	P	D	P	S	-	B	8	1	X	X	-	X	X	X	X	X	X	X	X	X	X	X	X	-	X	X	-	2	-	1	0	5	-	0	0	1																							
[Prostor pro další informace]	