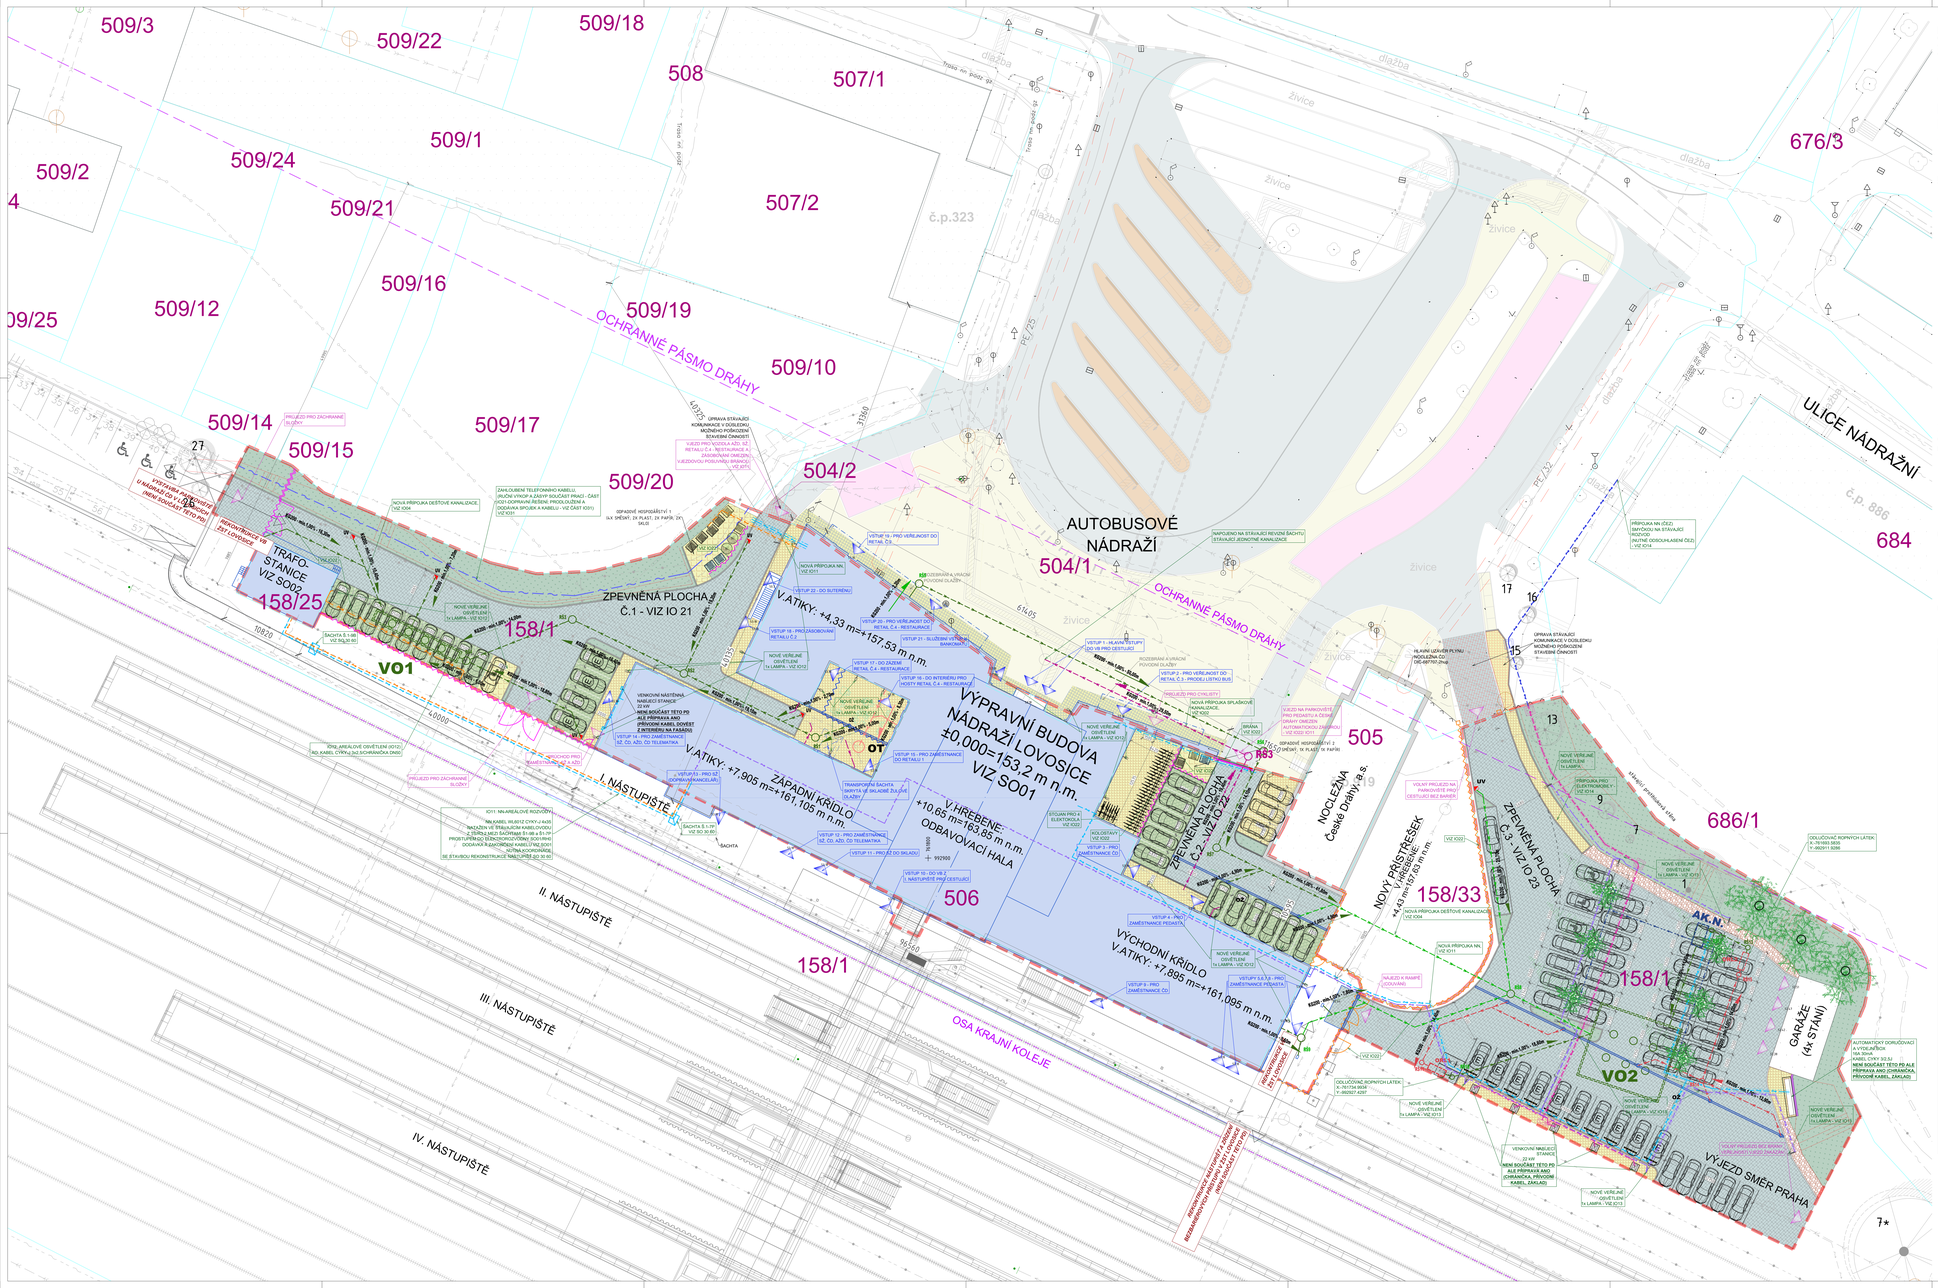
509/3
509/22
509/18
508
507/1
509/1
509/24
509/2
509/21
507/2
509/16
509/12
509/19
509/25
OCHRANNÉ PÁSMO DRÁHY
509/10
509/14
509/15
509/17
509/20
504/2
AUTOBUSOVÉ NÁDRAŽÍ
504/1
158/25
ZPEVNĚNÁ PLOCHA Č.1 - VIZ IO 21
158/1
VO1
VÝPRAVNÍ BUDOVA NÁDRAŽÍ LOVOSICE ±0,000=153,2 m n.m. VIZ SO01
V.ATIKY: +4,33 m=+157,53 n.m.
V.ATIKY: +7,905 m=+161,105 n.m.
V.HŘEBENE: +10,85 m=+163,85 m.n.m.
ODBAVOVACÍ HALA
ZÁPADNÍ KŘÍDLO
VÝCHODNÍ KŘÍDLO
V.ATIKY: +7,895 m=+161,095 m.n.m.
OT
183
506
505
NOCLEŽÁNA České Dráhy, a.s.
ZPEVNĚNÁ PLOCHA Č.2 - VIZ IO 22
ZPEVNĚNÁ PLOCHA Č.3 - VIZ IO 23
NOVÝ PŘÍSTŘEŠEK V.HŘEBENE: +4,43 m=+157,63 m.n.m.
158/33
686/1
676/3
684
ULICE NÁDRAŽNÍ
AK.N
VO2
GARÁŽE (4x STÁNÍ)
158/1
I. NÁSTUPIŠTĚ
II. NÁSTUPIŠTĚ
III. NÁSTUPIŠTĚ
IV. NÁSTUPIŠTĚ
OSA KRAJNÍ KOLEJE
VJEZD SMĚR PRAHA
OCHRANNÉ PÁSMO DRÁHY
