PŮDORYS 1.NP
CELEK

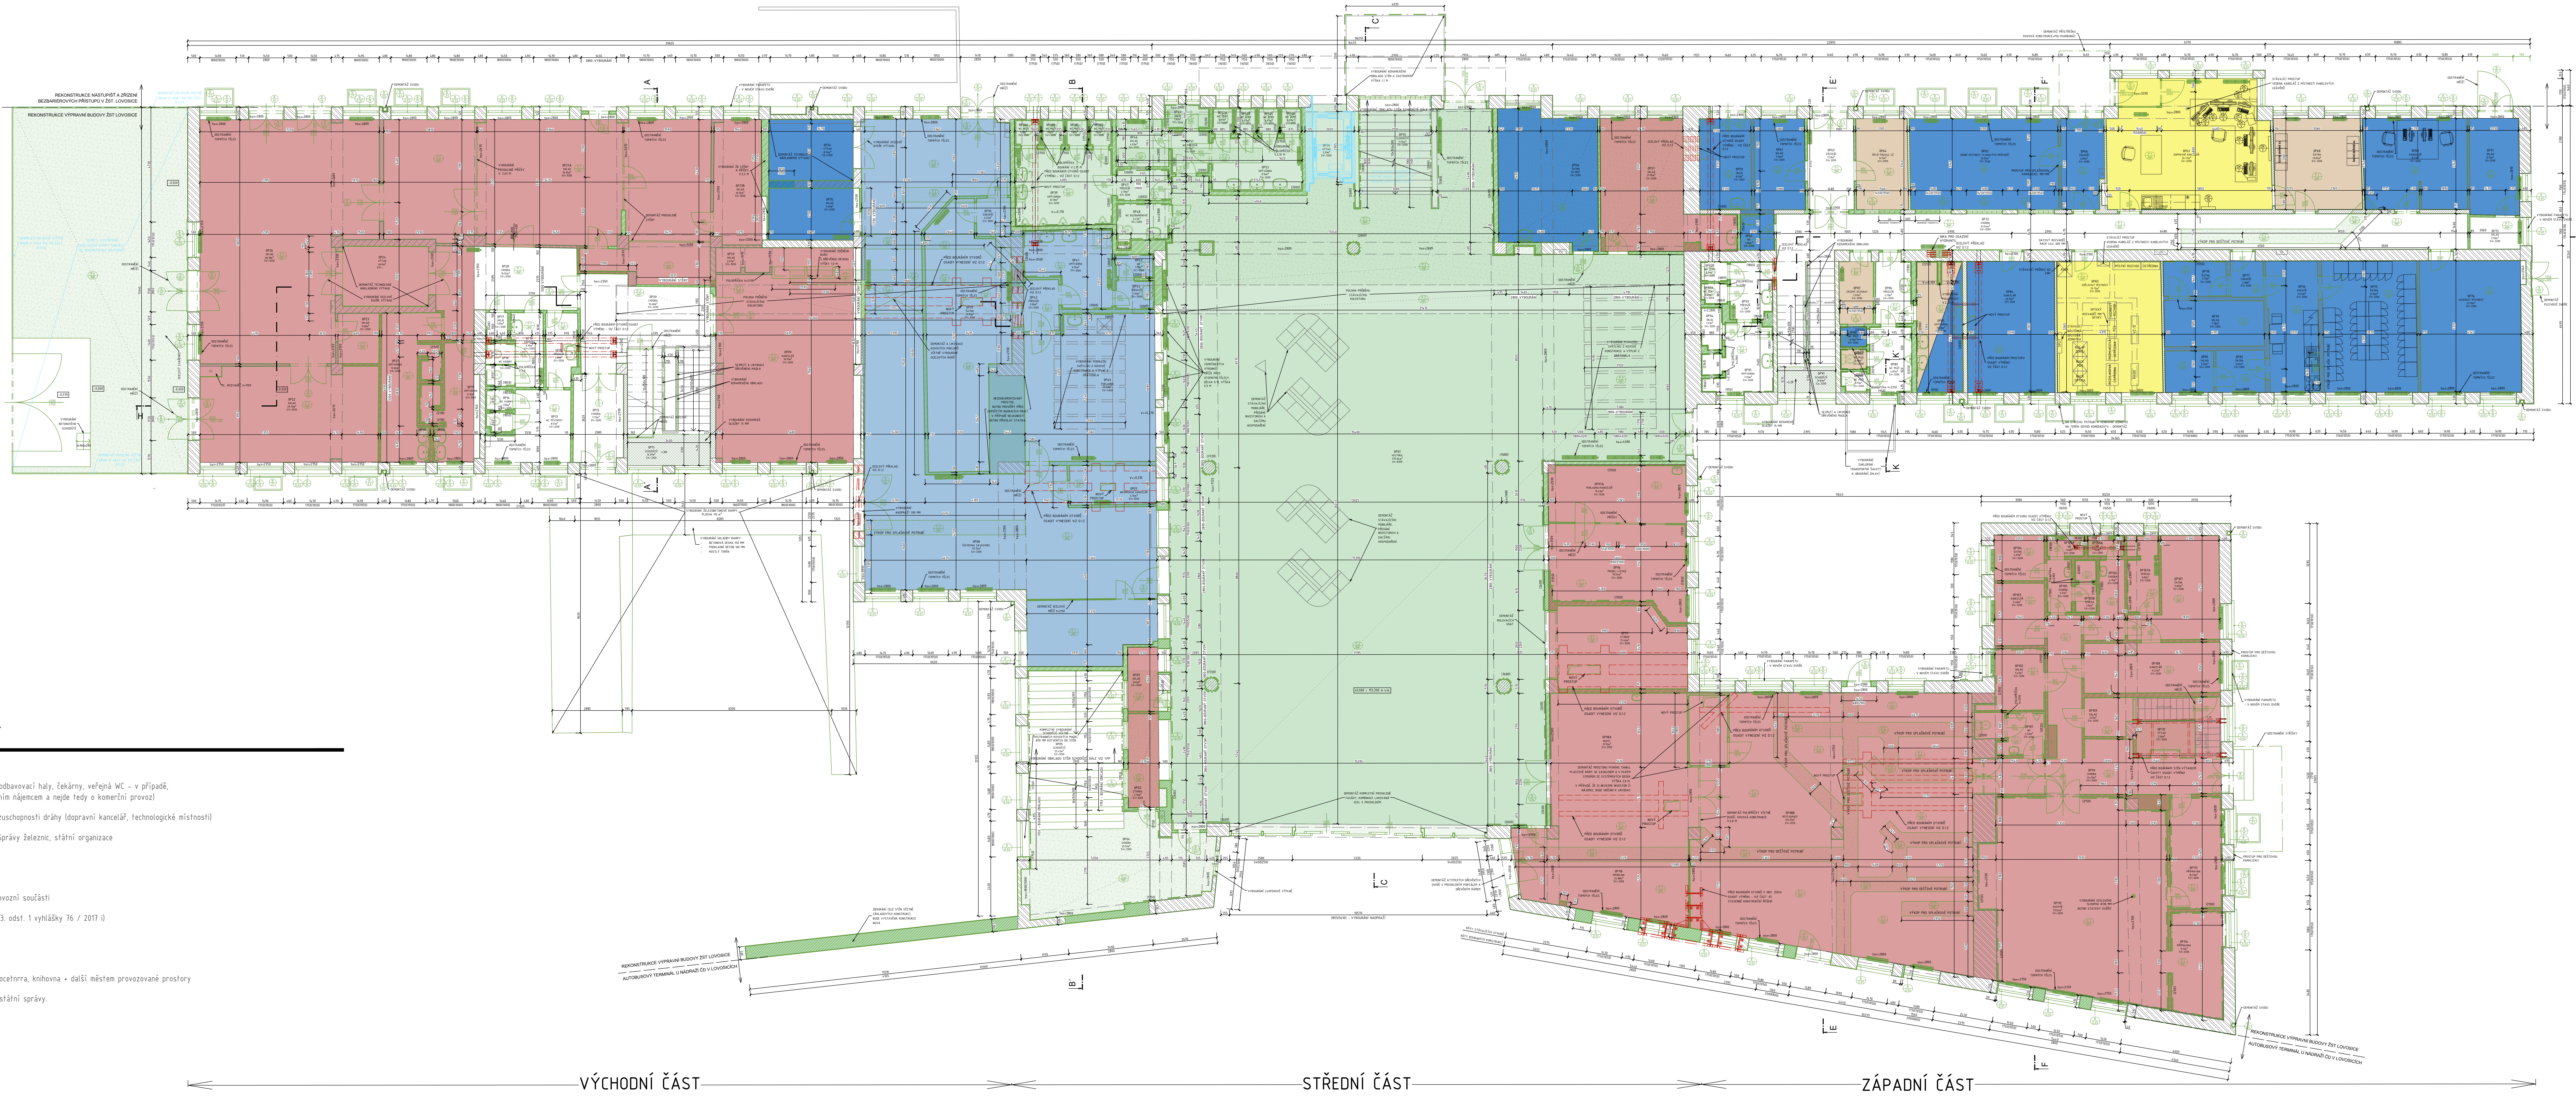

TABULKA MÍSTNOSTÍ

🟩	Veřejně přístupné prostory (odbavovací haly, čekárny, veřejná WC - v případě, že nejsou provozována externím nájemcem a nejde tedy o komerční provoz)
🟨	Prostory pro zajištění provozuschopnosti dráhy (dopravní kancelář, technologické místnosti)
🟧	Prostory po vlastní využití Správy železnic, státní organizace
⬜	Nevyužité prostory
☐	Společné prostory
🟦	Prostory pro dopravce - provozní součásti
🟦	Prostory pro dopravce dle § 3. odst. 1 vyhlášky 76 / 2017 i)
🟥	Komerční prostory
🟥	Bytové prostory
🟫	Prostory pro municipality, infocetnrra, knihovna + další městem provozované prostory
🟪	Prostory pro využití orgány státní správy.

PŘEHLEDNÝ VÝKRES BOURÁNÍ V LEVÉ STĚNĚ ODBAVOVACÍ HALY - NUTNO POČÍTAT SE STATICKÝM ZAJIŠTĚNÍM - VIZ D.1.2, VÝKRES 1.114

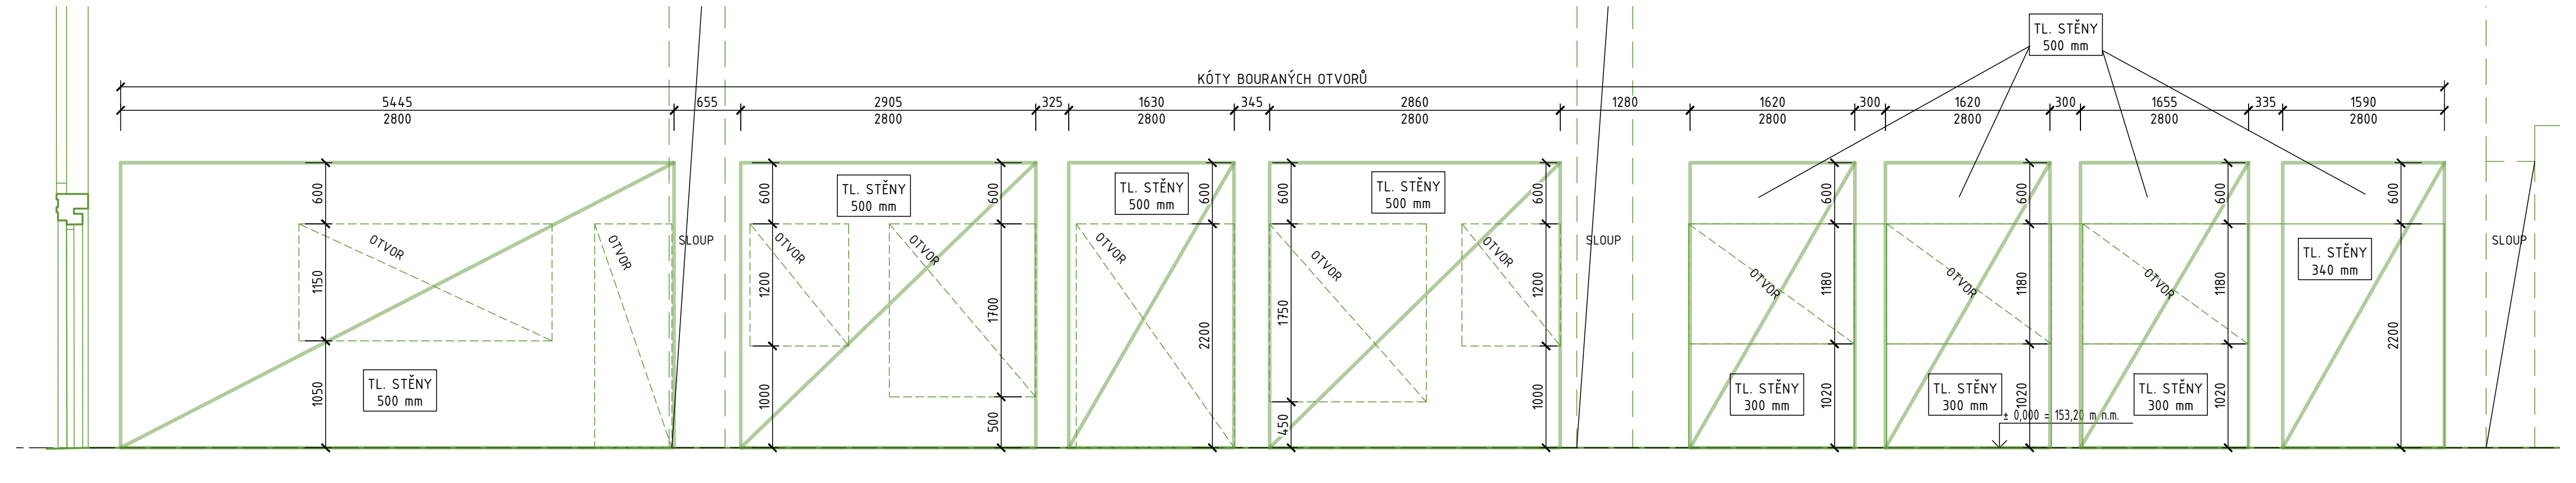

TABULKA MÍSTNOSTÍ

1. NADZEMNÍ PODLAŽÍ						
Označení místnosti	Název místnosti	PLOCHA (m2)	VÝŠKA	PODLAHA	STĚNY	STROP
0P01	VESTIBUL	455,84	8300	KER.DLAŽBA	VPC OM. + NÁTĚR + KER.OBKLAD	VPC OM. + NÁTĚR
0P02	STÁNEK	5,10	3200	KER.DLAŽBA	VPC OM. + NÁTĚR	VPC OM. + NÁTĚR
0P03	SKLAD	3,63	3200	KER.DLAŽBA	VPC OM. + NÁTĚR	VPC OM. + NÁTĚR
0P04	CHODBA	25,51	3200	KER.DLAŽBA	VPC OM. + NÁTĚR	VPC OM. + NÁTĚR
0P05	SCHODIŠTĚ	25,42	3200	KER.DLAŽBA	VPC OM. + NÁTĚR	VPC OM. + NÁTĚR
0P07	INFORMAČNÍ KANCELÁŘ	5,70	3200	PVC	VPC OM. + NÁTĚR	VPC OM. + NÁTĚR
0P08	ÚSCHOVNA ZAVAZADEL	117,15	3200	BET.MAZANINA	VPC OM. + NÁTĚR	VPC OM. + NÁTĚR
0P09	KANCELÁŘ	50,19	3200	PVC	VPC OM. + NÁTĚR	VPC OM. + NÁTĚR
0P11	SCHODIŠTĚ	16,29	3200	BET.MAZANINA	VPC OM. + NÁTĚR	VPC OM. + NÁTĚR
0P12	CHODBA	7,72	3200	KER.DLAŽBA	VPC OM. + NÁTĚR + KER.OBKLAD	VPC OM. + NÁTĚR
0P13	WC MÍSTNOST	8,51	3200	KER.DLAŽBA	VPC OM. + NÁTĚR + KER.OBKLAD	VPC OM. + NÁTĚR
0P14	WC KABINY	1,89	3200	KER.DLAŽBA	VPC OM. + NÁTĚR + KER.OBKLAD	VPC OM. + NÁTĚR
0P15	PŘEDSÍŇ	3,80	3200	KER.DLAŽBA	VPC OM. + NÁTĚR + KER.OBKLAD	VPC OM. + NÁTĚR
0P16	WC KABINY	2,12	3200	KER.DLAŽBA	VPC OM. + NÁTĚR + KER.OBKLAD	VPC OM. + NÁTĚR
0P17	ÚKLID	1,05	3200	KER.DLAŽBA	VPC OM. + NÁTĚR	VPC OM. + NÁTĚR
0P18	ZÁDVEŘÍ	3,76	3200	KER.DLAŽBA	VPC OM. + NÁTĚR + KER.OBKLAD	VPC OM. + NÁTĚR
0P19	UMÝVÝRNA	9,12	3200	KER.DLAŽBA	VPC OM. + NÁTĚR + KER.OBKLAD	VPC OM. + NÁTĚR
0P21	UMÝVÁRNA	12,60	3200	KER.DLAŽBA	VPC OM. + NÁTĚR + KER.OBKLAD	VPC OM. + NÁTĚR
0P22	SKLAD	29,70	3200	NÁTĚR	VPC OM. + NÁTĚR	VPC OM. + NÁTĚR
0P23	SKLAD	3,50	3200	NÁTĚR	VPC OM. + NÁTĚR	VPC OM. + NÁTĚR
0P24	VÝTAH	8,67	3200		VPC OM. + NÁTĚR	VPC OM. + NÁTĚR
0P26	SKLAD	66,18	3200	NÁTĚR	VPC OM. + NÁTĚR	VPC OM. + NÁTĚR
0P27A	SKLAD	76,95	3200	NÁTĚR	VPC OM. + NÁTĚR	VPC OM. + NÁTĚR
0P27B	SKLAD	10,35	3200			
0P28	CHODBA	16,55	3200	NÁTĚR	VPC OM. + NÁTĚR	VPC OM. + NÁTĚR
0P29	CHODBA	16,48	3200	KER.DLAŽBA	VPC OM. + NÁTĚR	VPC OM. + NÁTĚR
0P33	SKLAD	2,27	3200	KER.DLAŽBA	VPC OM. + NÁTĚR	VPC OM. + NÁTĚR
0P34	VÝTAH	8,74	-		VPC OM. + NÁTĚR	VPC OM. + NÁTĚR
0P35	SKLAD	7,93	3200	KER.DLAŽBA	VPC OM. + NÁTĚR	VPC OM. + NÁTĚR
0P36	ZÁDVEŘÍ	2,22	3200	KER.DLAŽBA	VPC OM. + NÁTĚR	VPC OM. + NÁTĚR
0P37	ŠATNA	32,01	3200	PVC		
0P38A	WC MUŽI	1,13	3200	KER.DLAŽBA	VPC OM. + NÁTĚR + KER.OBKLAD	VPC OM. + NÁTĚR
0P38B	WC MUŽI	1,02	3200	KER.DLAŽBA	VPC OM. + NÁTĚR + KER.OBKLAD	VPC OM. + NÁTĚR
0P38C	WC MUŽI	1,01	3200	KER.DLAŽBA	VPC OM. + NÁTĚR + KER.OBKLAD	VPC OM. + NÁTĚR
0P38D	WC MUŽI	1,02	3200	KER.DLAŽBA	VPC OM. + NÁTĚR + KER.OBKLAD	VPC OM. + NÁTĚR
0P39	UMÝVÁRNA	12,59	3200	KER.DLAŽBA	VPC OM. + NÁTĚR + KER.OBKLAD	VPC OM. + NÁTĚR
0P41	UMÝVÁRNA	9,95	3500	KER.DLAŽBA	VPC OM. + NÁTĚR + KER.OBKLAD	VPC OM. + NÁTĚR
0P42	PŘEDSÍŇ	3,06	3200	KER.DLAŽBA	VPC OM. + NÁTĚR	VPC OM. + NÁTĚR
0P43	WC	1,55	3500	KER.DLAŽBA	VPC OM. + NÁTĚR + KER.OBKLAD	VPC OM. + NÁTĚR
0P44	PŘEDSÍŇ	1,93	3500	KER.DLAŽBA	VPC OM. + NÁTĚR + KER.OBKLAD	VPC OM. + NÁTĚR
0P45	POKLADNA	31,33	4600	PVC	VPC OM. + NÁTĚR	VPC OM. + NÁTĚR
0P46	SKLAD	4,07	3200	KER.DLAŽBA	VPC OM. + NÁTĚR	VPC OM. + NÁTĚR
0P47	PŘEDSÍŇ	2,79	3200	KER.DLAŽBA	VPC OM. + NÁTĚR + KER.OBKLAD	VPC OM. + NÁTĚR
0P48	WC BEZBARIÉROVÉ	3,47	3200	KER.DLAŽBA	VPC OM. + NÁTĚR + KER.OBKLAD	VPC OM. + NÁTĚR
0P49	ÚKLID	1,82	3200	KER.DLAŽBA	VPC OM. + NÁTĚR + KER.OBKLAD	VPC OM. + NÁTĚR
0P51	WC PŘEDSÍŇ	2,75	3200	KER.DLAŽBA	VPC OM. + NÁTĚR + KER.OBKLAD	VPC OM. + NÁTĚR
0P52A	WC ŽENY	0,97	3200	KER.DLAŽBA	VPC OM. + NÁTĚR + KER.OBKLAD	VPC OM. + NÁTĚR
0P52B	WC ŽENY	0,97	3200	KER.DLAŽBA	VPC OM. + NÁTĚR + KER.OBKLAD	VPC OM. + NÁTĚR
0P52C	WC ŽENY	0,97	3200	KER.DLAŽBA	VPC OM. + NÁTĚR + KER.OBKLAD	VPC OM. + NÁTĚR
0P52D	WC ŽENY	0,97	3200	KER.DLAŽBA	VPC OM. + NÁTĚR + KER.OBKLAD	VPC OM. + NÁTĚR
0P53	UMÝVÁRNA	8,16	3200	KER.DLAŽBA	VPC OM. + NÁTĚR + KER.OBKLAD	VPC OM. + NÁTĚR
0P54	VÝTAH	5,91	3200	KER.DLAŽBA	VPC OM. + NÁTĚR	VPC OM. + NÁTĚR
0P55	SCHODIŠTĚ	11,56	3200	KER.DLAŽBA	VPC OM. + NÁTĚR	VPC OM. + NÁTĚR
0P56	ŠATNA	22,39	3200	PVC	VPC OM. + NÁTĚR	VPC OM. + NÁTĚR
0P57	SKLAD	21,95	3200	PVC	VPC OM. + NÁTĚR	VPC OM. + NÁTĚR
0P59	ÚKLID	8,31	3200	PVC	VPC OM. + NÁTĚR	VPC OM. + NÁTĚR
0P61	SKLAD	7,96	3200	PVC	VPC OM. + NÁTĚR	VPC OM. + NÁTĚR
0P62	WC	2,06	3200	KER.DLAŽBA	VPC OM. + NÁTĚR + KER.OBKLAD	VPC OM. + NÁTĚR
0P63	ZÁDVEŘÍ	7,59	3200	KER.DLAŽBA	VPC OM. + NÁTĚR	VPC OM. + NÁTĚR
0P64	ÚKLID PROVOZ SŽ	8,13	3200	PVC	VPC OM. + NÁTĚR	VPC OM. + NÁTĚR
0P65	DENNÍ MÍSTNOST VLAKOVÝCH PRŮVODČÍ	23,35	3200	PVC	VPC OM. + NÁTĚR	VPC OM. + NÁTĚR
0P66	ZÁDVEŘÍ	6,85	3200	KER.DLAŽBA	VPC OM. + NÁTĚR	VPC OM. + NÁTĚR
0P67	DOPRAVNÍ KANCELÁŘ	34,77	3200	PVC	VPC OM. + NÁTĚR	VPC OM. + NÁTĚR
0P68	ŠATNA	13,83	3200	PVC	VPC OM. + NÁTĚR	VPC OM. + NÁTĚR
0P69	KANCELÁŘ	16,31	3200	PVC	VPC OM. + NÁTĚR	VPC OM. + NÁTĚR
0P71	SKLAD	8,70	3200	PVC	VPC OM. + NÁTĚR	VPC OM. + NÁTĚR
0P72	CHODBA	45,04	3200	KER.DLAŽBA	VPC OM. + NÁTĚR	VPC OM. + NÁTĚR
0P73	SKLAD	2,90	3200	KER.DLAŽBA	VPC OM. + NÁTĚR	VPC OM. + NÁTĚR
0P74	ZASEDACÍ MÍSTNOST	23,19	3200	PVC	VPC OM. + NÁTĚR	VPC OM. + NÁTĚR
0P75	ŠATNA	21,16	3200	PVC	VPC OM. + NÁTĚR	VPC OM. + NÁTĚR
0P76	KUCHYŇ	11,45	3200	PVC	VPC OM. + NÁTĚR	VPC OM. + NÁTĚR
0P77	ZÁDVEŘÍ	2,38	3200	PVC	VPC OM. + NÁTĚR	VPC OM. + NÁTĚR
0P78	ŠATNA	3,73	3200	PVC	VPC OM. + NÁTĚR	VPC OM. + NÁTĚR
0P79	SKLAD	7,78	3200	PVC	VPC OM. + NÁTĚR	VPC OM. + NÁTĚR
0P81	SKLAD	3,52	3200	PVC	VPC OM. + NÁTĚR	VPC OM. + NÁTĚR
0P82	ŠATNA	3,62	3200	PVC	VPC OM. + NÁTĚR	VPC OM. + NÁTĚR
0P83	SDĚLOVACÍ MÍSTNOST	24,15	3200	PVC	VPC OM. + NÁTĚR	VPC OM. + NÁTĚR
0P84	KANCELÁŘ	20,10	3200	PVC	VPC OM. + NÁTĚR	VPC OM. + NÁTĚR
0P85	UMÝVÁRNA	10,30	3200	KER.DLAŽBA	VPC OM. + NÁTĚR + KER.OBKLAD	VPC OM. + NÁTĚR
0P86	PŘEDSÍŇ	4,19	3200	KER.DLAŽBA	VPC OM. + NÁTĚR + KER.OBKLAD	VPC OM. + NÁTĚR
0P87	ZÁZEMÍ OSTRAHY	3,97	3200	KER.DLAŽBA	VPC OM. + NÁTĚR + KER.OBKLAD	VPC OM. + NÁTĚR
0P88	WC MUŽI	0,91	3200	KER.DLAŽBA	VPC OM. + NÁTĚR + KER.OBKLAD	VPC OM. + NÁTĚR
0P88A	WC MUŽI	0,90	3200	KER.DLAŽBA	VPC OM. + NÁTĚR + KER.OBKLAD	VPC OM. + NÁTĚR
0P88B	WC MUŽI	0,91	3200	KER.DLAŽBA	VPC OM. + NÁTĚR + KER.OBKLAD	VPC OM. + NÁTĚR
0P89	WC MUŽI	4,87	3200	KER.DLAŽBA	VPC OM. + NÁTĚR + KER.OBKLAD	VPC OM. + NÁTĚR
0P91	SCHODIŠTĚ	10,81	3200	KER.DLAŽBA	VPC OM. + NÁTĚR	VPC OM. + NÁTĚR
0P92A	WC ŽENY	0,93	3200	KER.DLAŽBA	VPC OM. + NÁTĚR + KER.OBKLAD	VPC OM. + NÁTĚR
0P92B	WC ŽENY	0,91	3200	KER.DLAŽBA	VPC OM. + NÁTĚR + KER.OBKLAD	VPC OM. + NÁTĚR
0P93	PŘEDSÍŇ	4,17	3200	KER.DLAŽBA	VPC OM. + NÁTĚR + KER.OBKLAD	VPC OM. + NÁTĚR
0P94	ÚKLID	1,51	3200	KER.DLAŽBA	VPC OM. + NÁTĚR + KER.OBKLAD	VPC OM. + NÁTĚR
0P95	UMÝVÁRNA	7,20	3200	KER.DLAŽBA	VPC OM. + NÁTĚR + KER.OBKLAD	VPC OM. + NÁTĚR
0P96	PRODEJ LÍSTKŮ	19,54	3200	PVC	VPC OM. + NÁTĚR	VPC OM. + NÁTĚR
0P97	STÁNEK	17,49	3200	KER.DLAŽBA	VPC OM. + NÁTĚR	VPC OM. + NÁTĚR
0P97A	POKLADNA/KANCELÁŘ	13,43	3200	PVC	VPC OM. + NÁTĚR	VPC OM. + NÁTĚR
0P98A	BUFET	31,76	3300	KER.DLAŽBA	VPC OM. + NÁTĚR	VPC OM. + NÁTĚR
0P98B	RESTAURACE	125,25	3250	KER.DLAŽBA	VPC OM. + NÁTĚR	VPC OM. + NÁTĚR
0P99	CHODBA	24,62	3200	KER.DLAŽBA	VPC OM. + OLEJOVÝ NÁTĚR	VPC OM. + NÁTĚR
0P101	WC	4,54	3200	KER.DLAŽBA	VPC OM. + NÁTĚR + KER.OBKLAD	VPC OM. + NÁTĚR
0P102	SKLAD	5,67	3200	KER.DLAŽBA	VPC OM. + NÁTĚR + KER.OBKLAD	VPC OM. + NÁTĚR
0P103	KANCELÁŘ	5,48	3200	PVC	VPC OM. + NÁTĚR	VPC OM. + NÁTĚR
0P104	ŠATNA	4,07	3200	KER.DLAŽBA	VPC OM. + NÁTĚR + KER.OBKLAD	VPC OM. + NÁTĚR
0P105	CHODBA	2,21	3200	KER.DLAŽBA	VPC OM. + NÁTĚR + KER.OBKLAD	VPC OM. + NÁTĚR
0P105A	WC	1,46	3200	KER.DLAŽBA	VPC OM. + NÁTĚR + KER.OBKLAD	VPC OM. + NÁTĚR
0P105B	SPRCHA	1,92	3200	KER.DLAŽBA	VPC OM. + NÁTĚR + KER.OBKLAD	VPC OM. + NÁTĚR
0P106	CHODBA	4,15	3200	KER.DLAŽBA	VPC OM. + NÁTĚR + KER.OBKLAD	VPC OM. + NÁTĚR
0P106A	WC	1,41	3200	KER.DLAŽBA	VPC OM. + NÁTĚR + KER.OBKLAD	VPC OM. + NÁTĚR
0P107	ŠATNA	11,85	3200	KER.DLAŽBA	VPC OM. + NÁTĚR	VPC OM. + NÁTĚR
0P107A	SPRCHA	3,81	3200	KER.DLAŽBA	VPC OM. + NÁTĚR + KER.OBKLAD	VPC OM. + NÁTĚR
0P108	KANCELÁŘ	11,47	3200	KER.DLAŽBA	VPC OM. + NÁTĚR	VPC OM. + NÁTĚR
0P109	SKLAD	3,01	3200	KER.DLAŽBA	VPC OM. + NÁTĚR	VPC OM. + NÁTĚR
0P112	VÝTAH	3,16	3200		VPC OM. + NÁTĚR	VPC OM. + NÁTĚR
0P113	PŘÍPRAVNA	10,23	3200	KER.DLAŽBA	VPC OM. + NÁTĚR + KER.OBKLAD	VPC OM. + NÁTĚR
0P114	PŘÍPRAVNA	9,31	3200	KER.DLAŽBA	VPC OM. + NÁTĚR + KER.OBKLAD	VPC OM. + NÁTĚR
0P115	KUCHYŇ	59,04	3200	KER.DLAŽBA	VPC OM. + NÁTĚR + KER.OBKLAD	VPC OM. + NÁTĚR
0P116	PRODEJNA	24,88	3300	KER.DLAŽBA	VPC OM. + NÁTĚR	VPC OM. + NÁTĚR

POZNÁMKY

- NEZBYTNOU SOUČÁSTÍ TOHOTO VÝKRESU JE TECHNICKÁ ZPRÁVA.
- JAKÝKOLIV ZJIŠTĚNÝ NESOULAD JE NUTNÉ ŘEŠIT S HLAVNÍM INŽENÝREM PROJEKTU NEBO ZODPOVĚDNÝM PROJEKTANTEM.
- DOKUMENTACE JE VYHOTOVENA V ROZSAHU DOKUMENTACE PRO PROVÁDĚNÍ STAVBY. TATO PROJEKTOVÁ DOKUMENTACE NENAHRAZUJE DÍLENSKOU DOKUMENTACI. TU SI VYPRACUJE ZHOTOVITEL STAVBY V POTŘEBNÉ ROZSAHU SÁM.
- BOURÁNÍ BUDE PROVÁDĚNO VŽDY SMĚREM SHORA DOLŮ. PŘI BOURÁNÍ BUDOU VEŠKERÉ KONSTRUKCE NAD BOURANOU ČÁSTÍ ŘÁDNĚ PODEPŘENY.
- STAVEBNÍ PŘIPRAVENOST, PRŮRAZY A DRÁŽKY PROVÉST V KOORDINACI S PROJEKTY JEDNOTLIVÝCH PROFESÍ. PŘI ROZPORU V DOKUMENTACI JE NUTNÉ KONTAKTOVAT PROJEKTANTA.
- VEŠKERÉ ROZMĚRY A SKLADBY KONSTRUKCÍ JE TŘEBA OVĚŘIT NA MÍSTĚ A PŘÍPADNĚ UPŘESNIT.
- VŠECHNY ROZMĚRY BUDOU OVĚŘENY NA STAVBĚ.
- PROSTUPY PRO VEDENÍ NOVÝCH INSTALACÍ TZB NEJSOU SOUČÁSTÍ VÝKRESŮ BOURACÍCH PRACÍ. TYTO PROSTUPY BUDOU SOUČÁST KOORDINAČNÍCH VÝKRESŮ PRO JEDNOTLIVÁ PODLAŽÍ.
- POLOHY BOURANÝCH PODLAH PRO ULOŽENÍ KANALIZAČNÍCH POTRUBÍ JSOU ZNÁZORNĚNY, NICMÉNĚ MUSÍ BÝT PROVEDENY AŽ DLE SKUTEČNÉHO POŽADAVKU ZTI.

LEGENDA MATERIÁLŮ

- ▨ STÁVAJÍCÍ KONSTRUKCE
- ▨ ZDIVO Z CPP P15 + VPC MALTA M2 - ODSTRANĚNÍ STÁVAJÍCÍ POVRCHOVÉ ÚPRAVY
- ▨ ZDIVO KOMBINACE CPP P15 A ŠKVÁROBETONOVÉ TVÁRNICE P10 + VPC MALTA M2 - ODSTRANĚNÍ STÁVAJÍCÍ POVRCHOVÉ ÚPRAVY
- ▨ PŘÍČKA Z DUTÝCH PODÉLNĚ DĚROVANÝCH CIHEL - ODSTRANĚNÍ STÁVAJÍCÍ POVRCHOVÉ ÚPRAVY
- ▨ PROSTÝ BETON - ODSTRANĚNÍ STÁVAJÍCÍ POVRCHOVÉ ÚPRAVY
- ▨ ŽELEZOBETON - ODSTRANĚNÍ STÁVAJÍCÍ POVRCHOVÉ ÚPRAVY
- HYDROIZOLACE
- REKONSTRUKCE NÁSTUPIŠŤ A ZŘÍZENÍ BEZBARIÉROVÝCH PŘÍSTUPŮ V ŽST. LOVOSICE
- DK/X OZNAČENÍ DANÉHO ZAŘÍZENÍ DOPRAVNÍ KANCELÁŘE, PODROBNĚ VIZ TABULKA ZAŘÍZENÍ DOPRAVNÍ KANCELÁŘE (TZ)
- 🟩 ZDIVO Z CPP P15 + VPC MALTA M2 - VYBOURÁNÍ STÁVAJÍCÍCH SVISLÝCH KONSTRUKCÍ
- 🟩 ZDIVO KOMBINACE CPP P15 A ŠKVÁROBETONOVÉ TVÁRNICE P10 + VPC MALTA M2 - VYBOURÁNÍ STÁVAJÍCÍCH SVISLÝCH KONSTRUKCÍ
- 🟩 PŘÍČKA Z DUTÝCH PODÉLNĚ DĚROVANÝCH CIHEL - VYBOURÁNÍ STÁVAJÍCÍCH SVISLÝCH KONSTRUKCÍ
- 🟩 PROSTÝ BETON - VYBOURÁNÍ STÁVAJÍCÍCH SVISLÝCH KONSTRUKCÍ
- 🟩 ŽELEZOBETON - VYBOURÁNÍ STÁVAJÍCÍCH SVISLÝCH KONSTRUKCÍ
- VYBOURÁNÍ STÁVAJÍCÍCH PODLAH AŽ NA ZEMINU
- ODSTRANĚNÍ STÁVAJÍCÍHO OBKLADU

BOURACÍ PRÁCE PODLAHY:

P.1/1NP SEJMUTÍ NÁŠLAPNÉ VRSTVY PODLAHY A PŘEBROUŠENÍ PODKLADNÍ CEMENTOVÉ MAZANINY

P.2/1NP VYBOURÁNÍ CELÉ SKLADBY PODLAHY NA TERÉN, CCA 585 m²

OČEKÁVANÁ SKLADBA PODLAHY:
- DLAŽBA (40%)/ PVC (45%)/ NÁTĚR (15%)
- CEMENTOVÁ MAZANINA 100 MM
- HYDROIZOLACE 5 MM
- VLÁKNITÁ HOBRA DESKA 6 MM
- PODKLADNÍ MAZANINA 70 MM
- ROSTLÝ TERÉN

P.3/1NP SEJMUTÍ NÁŠLAPNÉ VRSTVY, VYBOURÁNÍ SKLADBY PODLAHY AŽ NA ZAKLOPENÍ STÁVAJÍCÍHO KOLEKTORU, ŠETRNÉ SEJMUTÍ ZAKLOPENÍ KOLEKTORU - UVAŽUJE SE ZPĚTNÉ NAVRÁCENÍ ZAKLOPENÍ, CCA 50 m²

OČEKÁVANÁ SKLADBA PODLAHY:
- DLAŽBA (80%)/ PVC (20%)
- CEMENTOVÁ MAZANINA 100 MM
- HYDROIZOLACE 5 MM
- VLÁKNITÁ HOBRA DESKA 6 MM
- NOSNÝ ZÁKLOP (PŘEDPOKLAD BETONOVÉ PZD DESKY 15CM - NUTNO OVĚŘIT NA STAVBĚ)

P.4/1NP SEJMUTÍ NÁŠLAPNÉ VRSTVY, VYBOURÁNÍ SKLADBY PODLAHY AŽ NA ZAKLOPENÍ STÁVAJÍCÍHO KOLEKTORU, ŠETRNÉ SEJMUTÍ ZAKLOPENÍ KOLEKTORU - UVAŽUJE SE ZPĚTNÉ NAVRÁCENÍ ZAKLOPENÍ, CCA 50 m²

OČEKÁVANÁ SKLADBA PODLAHY:
- BETONOVÁ DLAŽBA 60 MM
- JEMNÉ ŠTĚRKOPÍSKOVÉ LOŽE 40 MM
- BETONOVÁ DESKA 150 MM
- ROSTLÝ TERÉN

ODKAZY NA BOURACÍ PRÁCE ČI ZAJIŠTĚNÍ OSTATNÍCH PROFESÍ:

- ☐ KONSTRUKCE ZAJIŠŤUJÍCÍ STATIKU BOURANÝCH KONSTRUKCÍ VIZ ČÁST D.1.2 STAVEBNĚ KONSTRUKČNÍ ŘEŠENÍ, NUTNO OSADIT PŘED VYBOURÁNÍM PROSTUPŮ !!!
- ODSTRANĚNÍ OTOPNÝCH TĚLES SOUČÁST ROZPOČTU ČÁSTI D.1.4.2 ZAŘÍZENÍ PRO VYTÁPĚNÍ STAVEB

BOURACÍ PRÁCE/ DEMONTÁŽE JEDNOTLIVÉ PRVKY:

- B/D1 VYBOURÁNÍ OKEN DO ANGLICKÝCH DVORKŮ (DŘEVĚNÝ RÁM+JEDNODUCHÉ ZASKLENÍ) VČETNĚ BEDNĚNÍ Z DŘEVOTŘÍSKOVÝCH DESEK
- B/D2 VYBOURÁNÍ PLECHOVÉ DVEŘE VČETNĚ OCELOVÉ ZÁRUBNĚ
- B/D3 VYBOURÁNÍ VOŠTINOVÉ DVEŘE S OCELOVOU ZÁRUBNÍ, VŠECHNY INTERIÉROVÉ DVEŘE, KE KTERÝM NENÍ PŘIŘAZENÁ BUBLINA
- B/D4 VYBOURÁNÍ HLINÍKOVÉ DVEŘE S/BEZ PROSKLENÍ S HLINÍKOVÝM RÁMEM
- B/D5 VYBOURÁNÍ PLASTOVÝCH DVEŘÍ S PLASTOVÝM RÁMEM
- B/D6 VYBOURÁNÍ DŘEVĚNÝCH DVEŘÍ S PROSKLENÍM A KOVOVÝM RÁMEM
- B/0.01 OKNO S PLASTOVÝM RÁMEM, VNITŘNÍ PARAPET PLASTOVÝ, VNĚJŠÍ PLECHOVÝ - CELKOVÉ VYBOURÁNÍ
- B/0.02 OKNO S DŘEVĚNÝM RÁMEM, VNITŘNÍ PARAPET KERAMICKÝ OBKLAD, VNĚJŠÍ PLECHOVÝ - CELKOVÉ VYBOURÁNÍ
- B/0.03 PROSKLENÝ OCELOVÝ RÁM - CELKOVÉ VYBOURÁNÍ
- B/0.04 LUXFEROVÉ VÝPLNĚ - CELKOVÉ VYBOURÁNÍ VČ. VNĚJŠÍHO PLECHOVÉHO PARAPETU
- B/0.05 OKNO INTERIÉROVÉ S HLINÍKOVÝM RÁMEM, JEDNODUCHÉ ZASKLENÍ, PARAPET KAMENNÝ
- B/0.06 VNITŘNÍ VÝPLŇ VYZDĚNÁ Z LUXFER - CELKOVÉ VYBOURÁNÍ VČ. OBOUSTRANNÉHO DŘEVĚNÉHO PARAPETU
- B/M VYBOURÁNÍ MŘÍŽÍ
- B/OS VYBOURÁNÍ OKAPOVÝCH SVODŮ
- B/Z1 DEMONTÁŽ PLECHOVÉHO POCHOZÍHO POKLOPU VČ. VYBOURÁNÍ OCELOVÉHO RÁMU

EVROPSKÁ UNIE
Evropské strukturální a investiční fondy
Operační program Doprava

Ministerstvo dopravy
Státní fond dopravní infrastruktury

Orientační schéma:

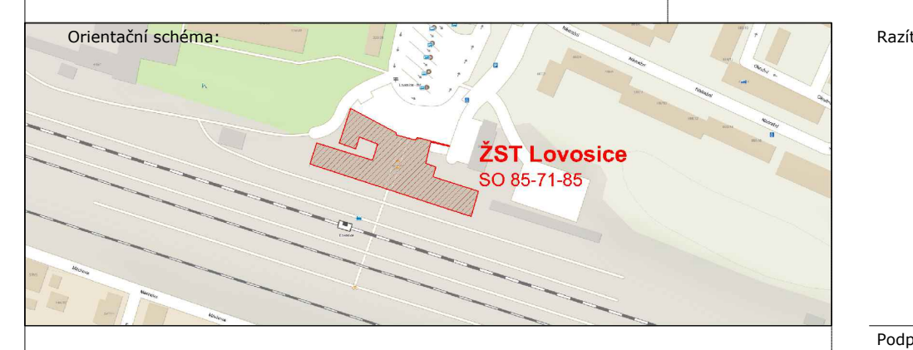

Razítko oprávněné osoby:

Podpis: Datum:

Revize:	Datum:	Popis:	Kontroloval:
000	1.10.2022	Odevzdání dokumentace PDPS k připomínkám	Ing. Jan Polívka
001	1.12.2022	Odevzdání dokumentace PDPS - čistopis	Ing. Jan Polívka

Stavebník/Investor:	**Správa železnic, státní organizace**
Adresa:	Dlážděná 1003/7, 110 00 Praha 1
Zástupce investora:	Stavební správa západ
Adresa:	Sokolovská 1995/278, 190 00 Praha 9
Zhotovitel stavby:	**DigiTry Art Technologies s.r.o.**
Adresa:	Voctářova 2449/5, 180 00 Praha 8
Kontakt:	T: +420 777 723 481 E: info@digitry.cz
Zhotovitel objektu:	**DigiTry Art Technologies s.r.o.**
Adresa:	Voctářova 2449/5, 180 00 Praha 8
Kontakt:	T: +420 777 723 481 E: info@digitry.cz

Hlavní projektant (HIP):	Specialista:	Odpovědný projektant:	Zpracovatel:
Ing. Jan Polívka	Ing. Martin Hulan	Ing. Bára Zemanová	Ing. Martin Bouška

Název stavby/akce:	**Rekonstrukce výpravní budovy ŽST Lovosice**	Označení (S-kód): S631900085 Označení zhotovitele: 2021-002
Název části:	Pozemní stavební objekty výpravních budov a budov zastávek	Označení části: D.2.2.1.01.01
Název objektu:	**SO 01 - Výpravní budova** **Architektonicko-stavební řešení**	Označení objektu/komplexu: **SO 85-71-85**
Název přílohy:	Půdorys 1.NP	Číslo přílohy: **2.105**
Název dílčí části přílohy:	Stávající stav a bourací plán - celek	Paré:

Kraj:	Katastrální území:	TUDU:
Ústecký kraj	Lovosice [687707]	0801 N5

Stupeň dokumentace:	Datum zpracování:	Formáty:	Měřítko:
PDPS	1.12.2022	1615x594	1:100

S-kód: S631900085 *Stupeň dokumentace:* _PDPS *Část:* _D22101 *Objekt:* _SO857185 *Podobjekt:* _01 *Příloha:* _2_105 *Revize:* _001

[Prostor pro další informace]