PŮDORYS 2.NP

CELEK

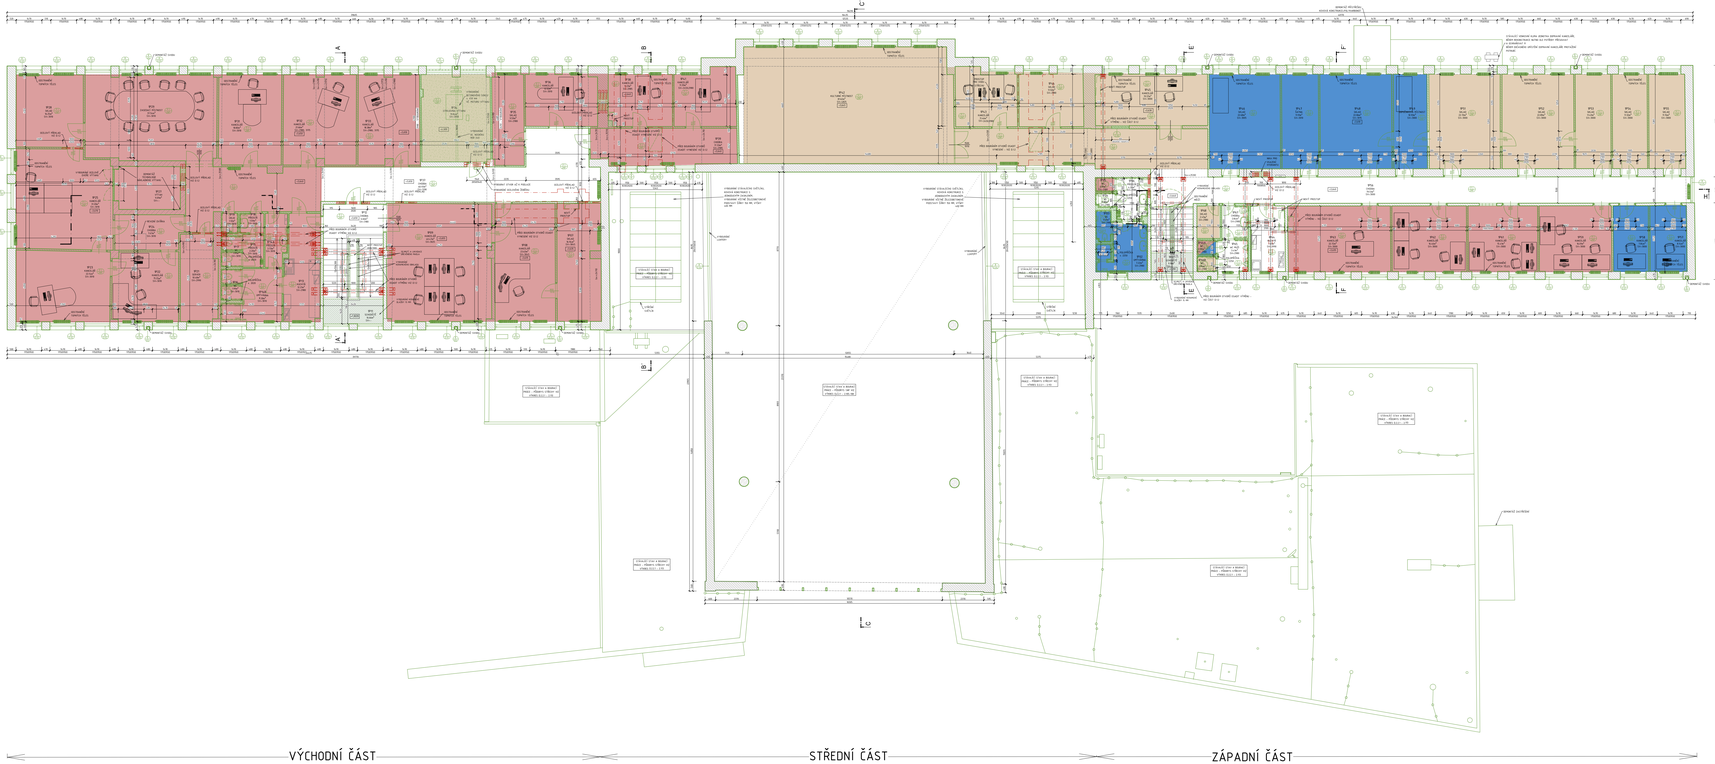

TABULKA MÍSTNOSTÍ

2. NADZEMNÍ PODLAŽÍ

Označení místnosti	Název místnosti	PLOCHA (m2)	VÝŠKA	PODLAHA	STĚNY	STROP
1910	VÝTAH	5,16	3010	KERAMICKÁ DLAŽBA	VPC OM. + NAŠITÍ + KERAMICKÁ DLAŽBA	VPC OM. + NAŠITÍ
1911	CHODBA	3,22	2980	KERAMICKÁ DLAŽBA	VPC OM. + NAŠITÍ + KERAMICKÁ DLAŽBA	VPC OM. + NAŠITÍ
1912	SPRCHOVÁNÍ	1,53	2980	KERAMICKÁ DLAŽBA	VPC OM. + NAŠITÍ + KERAMICKÁ DLAŽBA	VPC OM. + NAŠITÍ
1913	WC	1,53	2980	KERAMICKÁ DLAŽBA	VPC OM. + NAŠITÍ + KERAMICKÁ DLAŽBA	VPC OM. + NAŠITÍ
1914	WC	0,88	2980	KERAMICKÁ DLAŽBA	VPC OM. + NAŠITÍ + KERAMICKÁ DLAŽBA	VPC OM. + NAŠITÍ
1915	WC	0,95	2980	KERAMICKÁ DLAŽBA	VPC OM. + NAŠITÍ + KERAMICKÁ DLAŽBA	VPC OM. + NAŠITÍ
1916	PŘEDSÍŇ	4,24	2980	KERAMICKÁ DLAŽBA	VPC OM. + NAŠITÍ + KERAMICKÁ DLAŽBA	VPC OM. + NAŠITÍ
1917	SKLAD	8,94	3010	PVC	VPC OM. + NAŠITÍ	VPC OM. + NAŠITÍ
1918	KANCELÁŘ	23,63	3010	PVC	VPC OM. + NAŠITÍ	VPC OM. + NAŠITÍ
1919	KANCELÁŘ	14,43	3010	PVC	VPC OM. + NAŠITÍ	VPC OM. + NAŠITÍ
1919	SCHODIŠTĚ	9,66	3010	KERAMICKÁ DLAŽBA	VPC OM. + NAŠITÍ + KERAMICKÁ DLAŽBA	VPC OM. + NAŠITÍ
1920	CHODBA	0,66	2980	KERAMICKÁ DLAŽBA	VPC OM. + NAŠITÍ + KERAMICKÁ DLAŽBA	VPC OM. + NAŠITÍ
1921	KVĚTINY	12,25	2980	PVC	VPC OM. + NAŠITÍ + KERAMICKÁ DLAŽBA	VPC OM. + NAŠITÍ
1922	CHODBA	5,75	2980	KERAMICKÁ DLAŽBA	VPC OM. + NAŠITÍ + KERAMICKÁ DLAŽBA	VPC OM. + NAŠITÍ
1922A	ZMĚNA KABEL	8,39	3010	KERAMICKÁ DLAŽBA	VPC OM. + NAŠITÍ + KERAMICKÁ DLAŽBA	VPC OM. + NAŠITÍ
1923	PŘEDSÍŇ	2,2	3010	KERAMICKÁ DLAŽBA	VPC OM. + NAŠITÍ + KERAMICKÁ DLAŽBA	VPC OM. + NAŠITÍ
1924	WC	1,95	3010	KERAMICKÁ DLAŽBA	VPC OM. + NAŠITÍ + KERAMICKÁ DLAŽBA	VPC OM. + NAŠITÍ
1925	WC	1,93	3010	KERAMICKÁ DLAŽBA	VPC OM. + NAŠITÍ + KERAMICKÁ DLAŽBA	VPC OM. + NAŠITÍ
1926	PŘEDSÍŇ	5,05	3010	KERAMICKÁ DLAŽBA	VPC OM. + NAŠITÍ + KERAMICKÁ DLAŽBA	VPC OM. + NAŠITÍ
1927	ÚKLIDOVÁ MÍSTNOST	1,52	3010	KERAMICKÁ DLAŽBA	VPC OM. + NAŠITÍ + KERAMICKÁ DLAŽBA	VPC OM. + NAŠITÍ
1928	VÝTAH	10,48	2980	PVC	VPC OM. + NAŠITÍ	VPC OM. + NAŠITÍ
1929	KANCELÁŘ	15,25	3010	PVC	VPC OM. + NAŠITÍ	VPC OM. + NAŠITÍ
1930	KANCELÁŘ	22,76	3010	PVC	VPC OM. + NAŠITÍ	VPC OM. + NAŠITÍ
1931	CHODBA	1,67	3010	KERAMICKÁ DLAŽBA	VPC OM. + NAŠITÍ + KERAMICKÁ DLAŽBA	VPC OM. + NAŠITÍ
1932	KANCELÁŘ	35,2	3010	PVC	VPC OM. + NAŠITÍ	VPC OM. + NAŠITÍ
1933	VÝTAH	9,09		PVC	VPC OM. + NAŠITÍ	VPC OM. + NAŠITÍ
1934	VÝTAH	9,09	3010	PVC	VPC OM. + NAŠITÍ	VPC OM. + NAŠITÍ
1935	ÚKLIDOVÁ MÍSTNOST	37,52	3010	PVC	VPC OM. + NAŠITÍ	VPC OM. + NAŠITÍ
1936	KANCELÁŘ	18,8	3010	PVC	VPC OM. + NAŠITÍ	VPC OM. + NAŠITÍ
1937	KANCELÁŘ	27,61	2980	PVC	VPC OM. + NAŠITÍ	VPC OM. + NAŠITÍ
1938	KANCELÁŘ	18,38	2980	PVC	VPC OM. + NAŠITÍ	VPC OM. + NAŠITÍ
1939	VSTUPNÍ VÝTAHU	19,84		DLAŽBA	VPC OM. + NAŠITÍ	VPC OM. + NAŠITÍ
1940	SKLAD	5,19	2980	PVC	VPC OM. + NAŠITÍ	VPC OM. + NAŠITÍ
1941	KANCELÁŘ	37,12	3010	PVC	VPC OM. + NAŠITÍ	VPC OM. + NAŠITÍ
1942	CHODBA	60,93	3010	KERAMICKÁ DLAŽBA	VPC OM. + NAŠITÍ	VPC OM. + NAŠITÍ
1943	KANCELÁŘ	9,21	2980	PVC	VPC OM. + NAŠITÍ	VPC OM. + NAŠITÍ
1944	CHODBA	51,55	2980	KERAMICKÁ DLAŽBA	VPC OM. + NAŠITÍ	VPC OM. + NAŠITÍ
1945	KANCELÁŘ	15,95	2620	PVC	VPC OM. + NAŠITÍ	VPC OM. + NAŠITÍ
1946	ÚKLIDOVÁ MÍSTNOST	85,62	4870	PVC	VPC OM. + NAŠITÍ	VPC OM. + NAŠITÍ
1947	KANCELÁŘ	9,62	2980	PVC	VPC OM. + NAŠITÍ	VPC OM. + NAŠITÍ
1948	KANCELÁŘ	9,62	2980	PVC	VPC OM. + NAŠITÍ	VPC OM. + NAŠITÍ
1949	KANCELÁŘ	90,33	3010	PVC	VPC OM. + NAŠITÍ	VPC OM. + NAŠITÍ
1950	SKLAD	22,68	3010	PVC	VPC OM. + NAŠITÍ	VPC OM. + NAŠITÍ
1951	ČEKÁRNA	9,93	3010	PVC	VPC OM. + NAŠITÍ	VPC OM. + NAŠITÍ
1952	ÚKLIDOVÁ MÍSTNOST	12,84	3010	PVC	VPC OM. + NAŠITÍ	VPC OM. + NAŠITÍ
1953	ÚKLIDOVÁ MÍSTNOST	10,93	3010	PVC	VPC OM. + NAŠITÍ	VPC OM. + NAŠITÍ
1954	SKLAD	22,3	3010	PVC	VPC OM. + NAŠITÍ	VPC OM. + NAŠITÍ
1955	SKLAD	22,89	3010	PVC	VPC OM. + NAŠITÍ	VPC OM. + NAŠITÍ
1956	SKLAD	9,45	3010	PVC	VPC OM. + NAŠITÍ	VPC OM. + NAŠITÍ
1957	SKLAD	9,32	3010	PVC	VPC OM. + NAŠITÍ	VPC OM. + NAŠITÍ
1958	SKLAD	11,56	3010	PVC	VPC OM. + NAŠITÍ	VPC OM. + NAŠITÍ
1959	CHODBA	39,15	3010	KERAMICKÁ DLAŽBA	VPC OM. + NAŠITÍ	VPC OM. + NAŠITÍ
1960	KANCELÁŘ	9,62	3010	PVC	VPC OM. + NAŠITÍ	VPC OM. + NAŠITÍ
1961	KANCELÁŘ	9,62	3010	PVC	VPC OM. + NAŠITÍ	VPC OM. + NAŠITÍ
1962	KANCELÁŘ	9,62	3010	PVC	VPC OM. + NAŠITÍ	VPC OM. + NAŠITÍ
1963	KANCELÁŘ	22,32	3010	PVC	VPC OM. + NAŠITÍ	VPC OM. + NAŠITÍ
1964	KUCHYŇ	3,63	2990	PVC	VPC OM. + NAŠITÍ	VPC OM. + NAŠITÍ
1965	WC MUŽI	3,63	2980	KERAMICKÁ DLAŽBA	VPC OM. + NAŠITÍ + KERAMICKÁ DLAŽBA	VPC OM. + NAŠITÍ
1965A	WC	3,92	2980	KERAMICKÁ DLAŽBA	VPC OM. + NAŠITÍ + KERAMICKÁ DLAŽBA	VPC OM. + NAŠITÍ
1966	WC	0,94	2980	KERAMICKÁ DLAŽBA	VPC OM. + NAŠITÍ + KERAMICKÁ DLAŽBA	VPC OM. + NAŠITÍ
1967	CHODBA	2,84	2980	KERAMICKÁ DLAŽBA	VPC OM. + NAŠITÍ + KERAMICKÁ DLAŽBA	VPC OM. + NAŠITÍ
1968	SKLAD	2,49	2980	KERAMICKÁ DLAŽBA	VPC OM. + NAŠITÍ + KERAMICKÁ DLAŽBA	VPC OM. + NAŠITÍ

LEGENDA MÍSTNOSTÍ

- Veřejně přístupné prostory (odbavovací haly, čekárny, veřejná WC – v případě, že nejsou provozována externím nájemcem a nejde tedy o komerční provoz)
- Prostory pro zajištění provozuschopnosti dráhy (dopravní kanceláře, technologické místnosti)
- Prostory pro vlastní využití Správy železnic, státní organizace
- Nevyužité prostory
- Společné prostory
- Prostory pro dopravce – provozní součásti
- Prostory pro dopravce dle § 3. odst. 1 vyhlášky 76 / 2017 ()
- Komerční prostory
- Bytové prostory
- Prostory pro municipality, infocentrea, knihovna + další městem provozované prostory
- Prostory pro využití orgány státní správy.

POZNÁMKY

- NEDÍLNOU SOUČÁSTÍ TOHOTO VÝKRESU JE TECHNICKÁ ZPRÁVA.
- JAKÝKOLIV ZÁŘEZ/ZÁSAH NESOUHLASÍ JE NUTNÉ ŘEŠIT S HLAVNÍM NÁVRHÁŘEM PROJEKTU NEBO ZODPOVĚDNÝM PROJEKTANTEM.
- DOKUMENTACE JE VYHOTOVENA V ROZSAHU DOKUMENTACE PRO PROVÁDĚNÍ STAVBY. TATO PROJEKTOVÁ DOKUMENTACE NENAHRAZUJE ŽÁDNOUCI DOKUMENTACI. TU SI VYPRACUJE ZHOTOVITEL STAVBY V RUTINNÉ ROZSAHU SÁM.
- BOURÁNÍ BUDE PROVÁDĚNO VŽDY SMĚREM SHORA DOLŮ. PŘI BOURÁNÍ BUDOU VEŠKERÉ KONSTRUKCE NAD BOURANOU ČÁSTÍ ŘÁDNĚ PODEPŘENY.
- STAVEBNÍ PŘIPRAVENOST, PRŮRAZY A DRÁŽKY PROVÉST V KOORDINACI S PROJEKTY JEDNOTLIVÝCH PROFESÍ. PŘI ROZPORU V DOKUMENTACI JE NUTNÉ KONTAKTOVAT PROJEKTANTA.
- VEŠKERÉ ROZMĚRY A SKLADBY KONSTRUKCÍ JE TŘEBA OVĚŘIT NA MÍSTĚ A PŘÍPADNĚ UPŘESNIT.
- VŠECHNY ROZMĚRY BUDOU OVĚŘENY NA STAVBĚ.
- PROSTUPY PRO VEDENÍ NOVÝCH INSTALACÍ TZB NEJSOU SOUČÁSTÍ VÝKRESŮ BOURACÍCH PRACÍ. TYTO PROSTUPY BUDOU SOUČÁST KOORDINAČNÍCH VÝKRESŮ PRO JEDNOTLIVÁ PODLAŽÍ.

LEGENDA MATERIÁLŮ

- STÁVAJÍCÍ KONSTRUKCE
- ZDIVO Z CPP P15 + VPC MALTA M2 – VYBOURÁNÍ STÁVAJÍCÍCH SVISLÝCH KONSTRUKCÍ
- ZDIVO KOMBINACE CPP P15 A ŠKVÁROBETONOVÉ TVÁRNICE P10 + VPC MALTA M2 – VYBOURÁNÍ STÁVAJÍCÍCH SVISLÝCH KONSTRUKCÍ
- PŘÍČKA Z DUTÝCH PODLEDNÍ KERAMICKÝCH CIHEL – VYBOURÁNÍ STÁVAJÍCÍCH SVISLÝCH KONSTRUKCÍ
- PROSTÝ BETON – VYBOURÁNÍ STÁVAJÍCÍCH SVISLÝCH KONSTRUKCÍ
- ŽELEZOBETON – VYBOURÁNÍ STÁVAJÍCÍCH SVISLÝCH KONSTRUKCÍ
- HYDROIZOLACE
- REKONSTRUKCE NÁSTUPIŠŤ A ZŘÍZENÍ BEZBARIÉROVÝCH PŘÍSTUPŮ V ŽST. LOVOSICE
- ZDIVO Z CPP P15 + VPC MALTA M2 – VYBOURÁNÍ STÁVAJÍCÍCH SVISLÝCH KONSTRUKCÍ
- ZDIVO KOMBINACE CPP P15 A ŠKVÁROBETONOVÉ TVÁRNICE P10 + VPC MALTA M2 – VYBOURÁNÍ STÁVAJÍCÍCH SVISLÝCH KONSTRUKCÍ
- PŘÍČKA Z DUTÝCH PODLEDNÍ KERAMICKÝCH CIHEL – VYBOURÁNÍ STÁVAJÍCÍCH SVISLÝCH KONSTRUKCÍ
- PROSTÝ BETON – VYBOURÁNÍ STÁVAJÍCÍCH SVISLÝCH KONSTRUKCÍ
- ŽELEZOBETON – VYBOURÁNÍ STÁVAJÍCÍCH SVISLÝCH KONSTRUKCÍ
- ODSTRANĚNÍ STÁVAJÍCÍHO OBKLADU
- VYBOURÁNÍ STÁVAJÍCÍ SKLADBY PODLAHY VČETNĚ NOSNÉ KONSTRUKCE

BOURACÍ PRÁCE PODLAHY:

- SEJMUTÍ NÁŠLAPNÉ VRSTVY PODLAHY A PŘEBROUŠENÍ PODKLADNÍ CEMENTOVÉ MAZANINY
- ODBOURÁNÍ CELÉ SKLADBY PODLAHY VČETNĚ NOSNÉ KONSTRUKCE, BOURÁNÍ SE MUSÍ ŘÍDIT PŘEDPISY ÚPATŘENÍ VIZ STATICKÁ ČÁST D.12

BOURACÍ PRÁCE/ DEMONTÁŽE JEDNOTLIVÉ PRVKY:

- VYBOURÁNÍ OPĚR DO ANGLICKÝCH DVOJKŘÍDLÝCH DŘEVĚNÝCH RÁM+JEDNODUCHÉ ZASKLENÍ VČETNĚ BEDNĚNÍ Z DŘEVOTŘÍSKOVÝCH DESEK
- VYBOURÁNÍ PLECHOVÉ DVEŘE VČETNĚ OCELOVÉ ZÁRUBNĚ
- VYBOURÁNÍ VOŠTINOVÉ DVEŘE S OCELOVOU ZÁRUBNÍ
- VŠECHNY INTERIÉROVÉ DVEŘE, KE KTERÝM NENÍ PŘIŘAZENÁ BUBLINA
- VYBOURÁNÍ HLINÍKOVÉ DVEŘE S/BEZ PROSKLENÍ S HLINÍKOVÝM RÁMEM
- VYBOURÁNÍ PLASTOVÝCH DVEŘÍ S PLASTOVÝM RÁMEM
- VYBOURÁNÍ DŘEVĚNÝCH DVEŘÍ S PROSKLENÍM A KOVOVÝM RÁMEM
- DEMONTÁŽ PLECHOVÉHO PODKOZLÍHO POKLOPU VČ. VYBOURÁNÍ OCELOVÉHO RÁMU

DOKAZY NA BOURACÍ PRÁCE ČI ZAJIŠTĚNÍ OSTATNÍCH PROFESÍ:

- KONSTRUKCE ZAJIŠŤUJÍCÍ STATIKU BOURANÝCH KONSTRUKCÍ VIZ ČÁSTI D.12 STATICKÉ KONSTRUKČNÍ ŘEŠENÍ.
- NUTNO OSADIT PŘED VYBOURÁNÍM PROSTUPŮ !!
- ODSTRANĚNÍ OTOPNÝCH TĚLES SOUČÁST ROZPISU ČÁSTI D1x2 ZAŘÍZENÍ PRO VYTÁPĚNÍ STAVEB

- OKNO S PLASTOVÝM RÁMEM, VNITŘNÍ PARAPET PLASTOVÝ, VNĚJŠÍ PLECHOVÝ – CELKOVÉ VYBOURÁNÍ
- OKNO S DŘEVĚNÝM RÁMEM, VNITŘNÍ PARAPET KERAMICKÝ OBKLAD, VNĚJŠÍ PLECHOVÝ – CELKOVÉ VYBOURÁNÍ
- PROSKLENÝ OCELOVÝ RÁM – CELKOVÉ VYBOURÁNÍ
- LUXFEROVÉ VÝPLNĚ – CELKOVÉ VYBOURÁNÍ VČ. VNĚJŠÍHO PLECHOVÉHO PARAPETU
- OKNO INTERIÉROVÉ S HLINÍKOVÝM RÁMEM, JEDNODUCHÉ ZASKLENÍ, PARAPET KAMENNÝ
- VNITŘNÍ VÝPLŇ VYZDĚNÁ Z LUXFER – CELKOVÉ VYBOURÁNÍ VČ. ODSTRANĚNÍHO PLASTOVÉHO PARAPETU
- VYBOURÁNÍ PŘÍČKY
- VYBOURÁNÍ OKAPOVÝCH SVODŮ

Orientační schéma:

Podpis: Datum:

Revize:	Datum:	Popis:	Kontroloval:
000	1.10.2022	Odevzdání dokumentace PDPS k připomínkám	Ing. Jan Polívka
001	1.12.2022	Odevzdání dokumentace PDPS – Dotisps	Ing. Jan Polívka

Evropská unie
Evropské strukturální a investiční fondy
Operační program Doprava

Ministerstvo dopravy
Státní fond dopravní infrastruktury

Realitou oprávněné osoby:

Stavebník/Investor:	**Správa železnic, státní organizace**
Adresa:	Dlážděná 1003/7, 110 00 Praha 1
Zástupce investora:	Stavební správa západ
Adresa:	Sokolovská 1995/278, 190 00 Praha 9

Zhotovitel stavby:	**DigiTry Art Technologies s.r.o.**
Adresa:	Vocňářova 2449/5, 180 00 Praha 8
Kontakt:	T: +420 777 723 481
	E: info@digitry.cz
Zhotovitel objektu:	**DigiTry Art Technologies s.r.o.**
Adresa:	Vocňářova 2449/5, 180 00 Praha 8
Kontakt:	T: +420 777 723 481
	E: info@digitry.cz

Hlavní projektant (HIP):	Specialista:	Odpovědný projektant:	Zpracovatel:
Ing. Jan Polívka	Ing. Martin Hulan	Ing. Bára Zemanová	Ing. Martin Boučka

Název stavby/akce:	**Rekonstrukce výpravní budovy ŽST Lovosice**		Označení (S-kód): 5631900085
			Označení dokumentace: 2021-002
Název části:	Pozemní stavební objekty výpravních budov a budov zastávek		Označení části: D.2.2.1.01.01
Název objektu:	**SO 01 - Výpravní budova**		Označení objektu/komplexu:
	Architektonicko-stavební řešení		**SO 85-71-85**
Název přílohy:	Půdorys 2.NP		Číslo přílohy: **2.109**
Název dílčí části přílohy:	Stávající stav a bourací plán – celek		Paré:
Kraj:	Katastrální území:		Tužka:
Ústecký kraj	Lovosice [687707]		0801 N5

Stupeň dokumentace:	Datum vypracování:	Formáty:	Měřítko:
PDPS	1.12.2022	1470x594	1:100

Tento výkres je chráněn autorským zákonem. Bez souhlasu autora nesmí být kopírován ani jinak rozmnožován.
Pokud jste jej obdrželi omylem, kontaktujte prosím autora.