POHLED JIŽNÍ

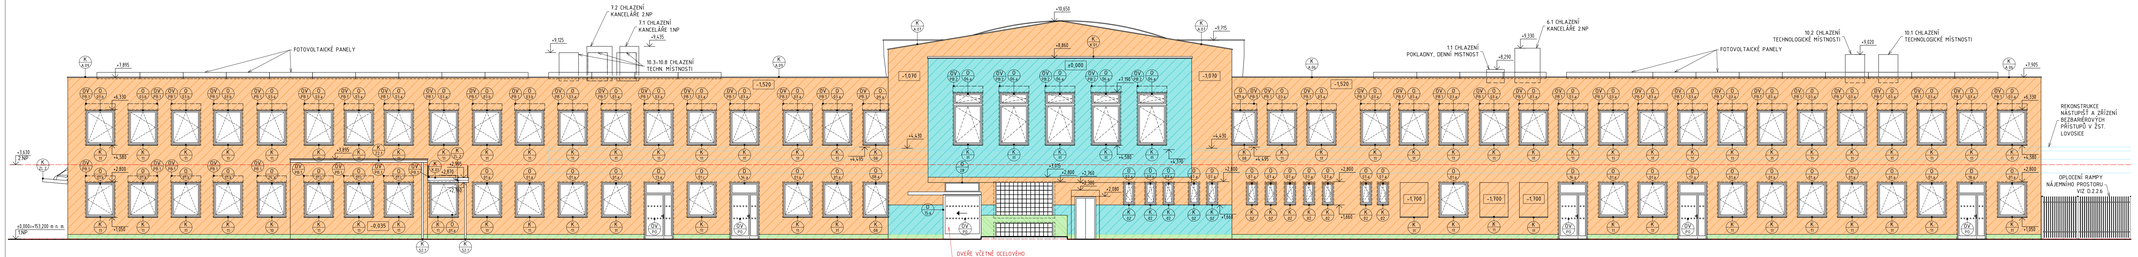
FOTOVOLTAICKÉ PANELY
7.2 CHLAZENÍ KANCELÁŘE 2.NP
7.1 CHLAZENÍ KANCELÁŘE 1.NP
10.3-10.8 CHLAZENÍ TECHN. MÍSTNOSTÍ
11 CHLAZENÍ POKLADNY, DENNÍ MÍSTNOST
6.1 CHLAZENÍ KANCELÁŘE 2.NP
10.2 CHLAZENÍ TECHNOLOGICKÉ MÍSTNOSTI
10.1 CHLAZENÍ TECHNOLOGICKÉ MÍSTNOSTI
FOTOVOLTAICKÉ PANELY
REKONSTRUKCE NÁSTUPIŠŤ A ZŘÍZENÍ BEZBARIÉROVÝCH PŘÍSTUPŮ V ŽST. LOVOSICE
OPLOCENÍ RAMPY NÁJEMNÍHO PROSTORU VIZ D.2.2.6
DVEŘE VČETNĚ OCELOVÉHO VYMAŠOVÉHO RÁMU, OKNA A POLOPEVNÉ PŘÍSUNUTÝ DO INFRAMICE
±0.000=153.200 m. n. m. Bpv
+0.650
+0.860
±0.000
+1.190
+1.195
+1.895
+2.895
+2.965
+2.980
+3.180
+3.195
-1.520
-1.970
-1.700
