


PODÉLNÝ ŘEZ  
M 1:50

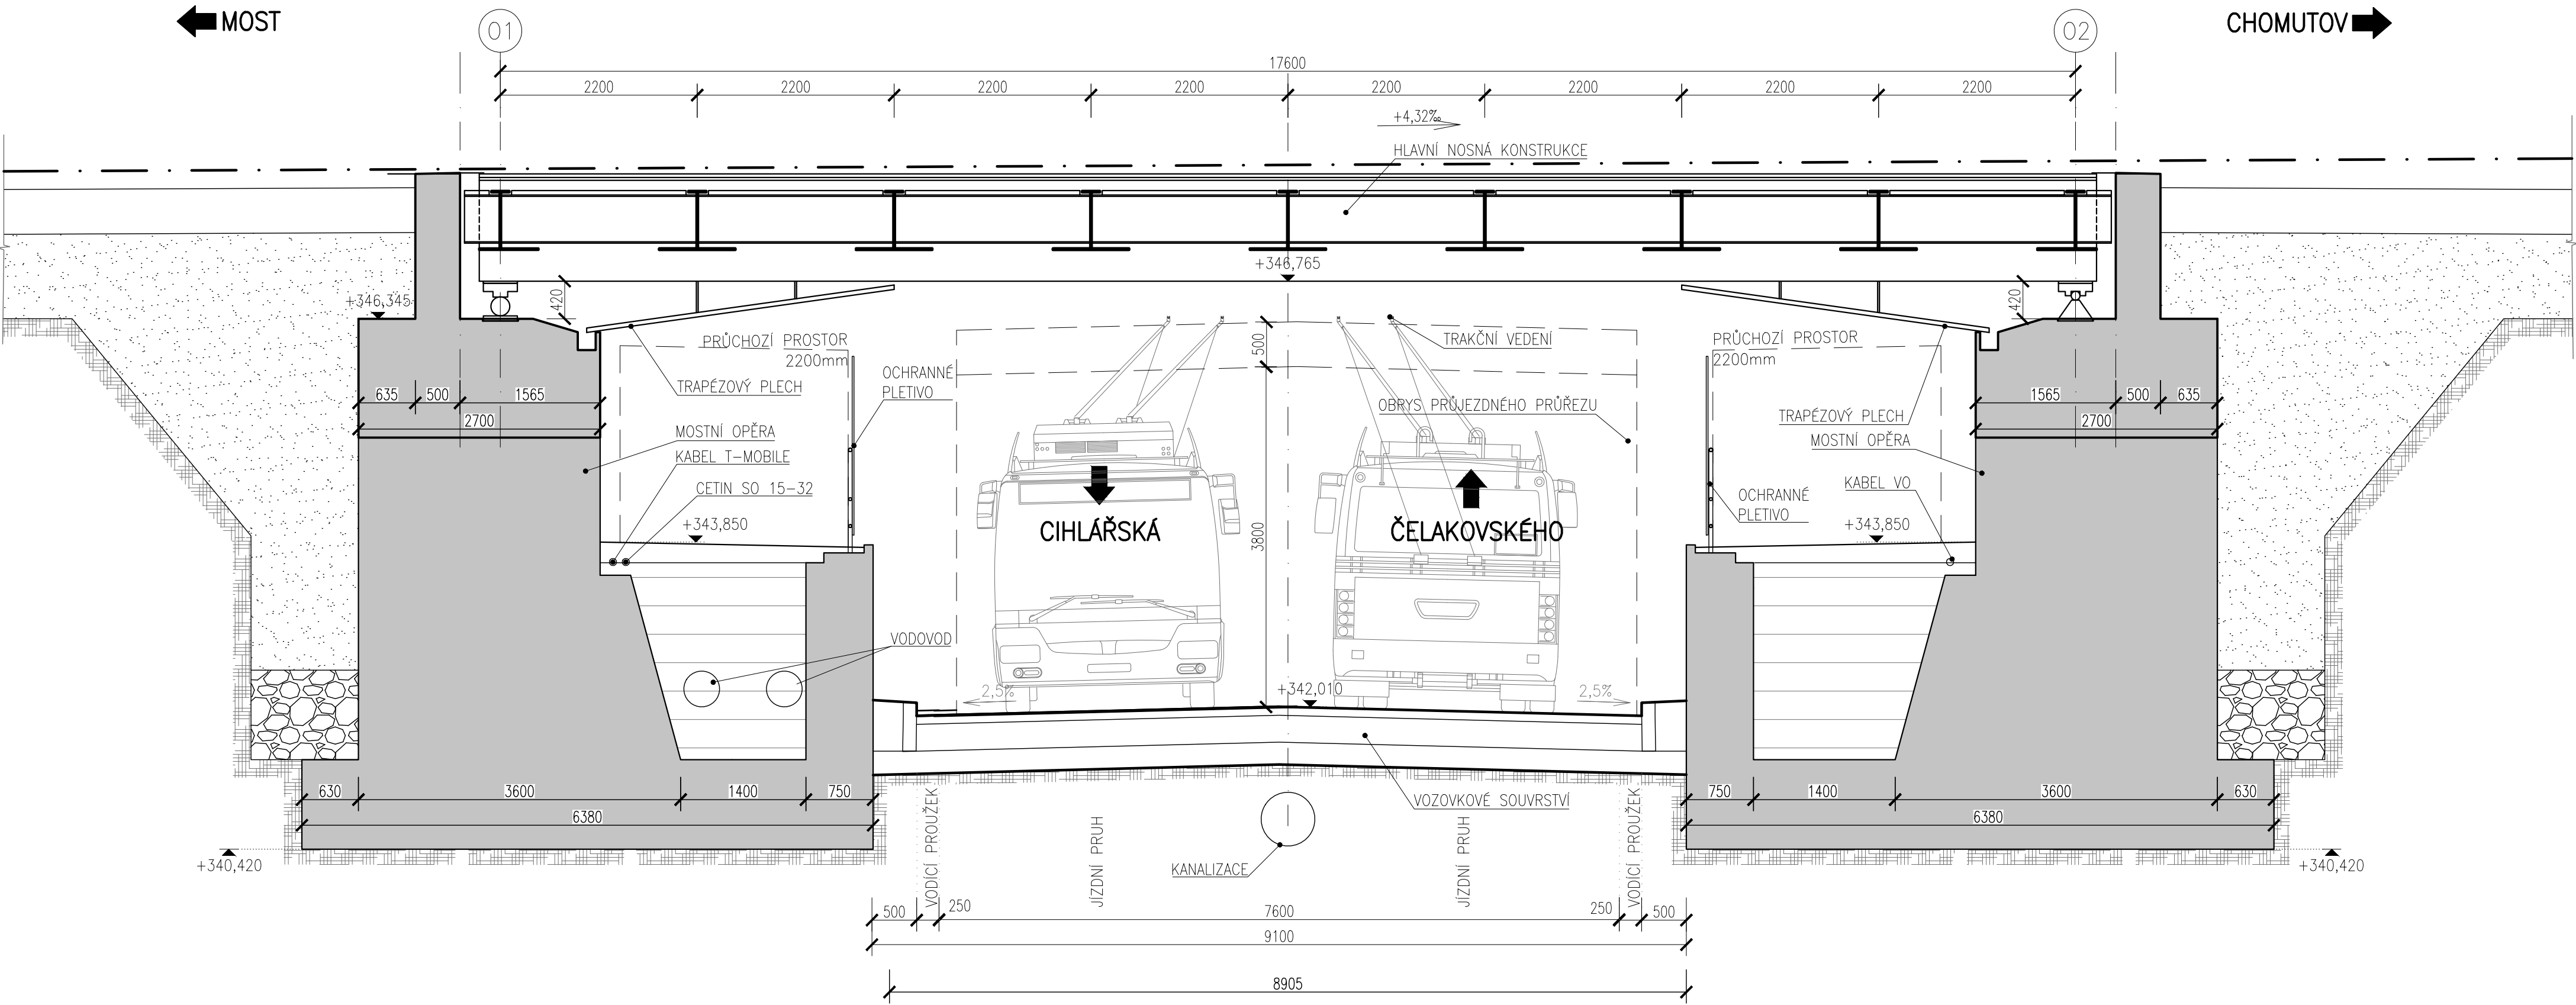


SO 14-06  
ČÁST D

VÝŠKOVÝ SYSTÉM Bpv    SOUŘADNICOVÝ SYSTÉM S-JTSK

Číslo změny:	Obsah změny:	Datum změny:
01	-	-
02	-	-
03	-	-

Objednatel:






SPRÁVA  
ŽELEZNIC

Správa železnic, státní organizace  
Dlážděná 1003/7, 110 00 Praha 1


Sdružení:

„SEU + SP+PROJIS\_Kyjice-Chomutov\_DSP“



PROJEKT servis spol. s r.o.  
U Elektry 830/2b, Praha 9 - Hloubětín 198 00  
Tel.: +420 281 090 860  
E-mail: firma@projekt-servis.cz

Zpracovatel částí:



Hlavní inženýr projektu:  
ING. STANISLAV JAROŠ

Garant projektu:  
-

Středisko:

MOSTNÍ A POZEMNÍ STAVBY PRAHA

Vedoucí střediska:

ING. MICHAELA KOPÁLOVÁ

Odpovědný projektant SO, IO, PS:

ING. LUDVÍK KOLPASKÝ

Vypracoval:

BC. JAROSLAV PAJDUČÁK

Kontroloval:

ING. LUDVÍK KOLPASKÝ

Název akce:

REKONSTRUKCE TRATI V ÚSEKU KYJICE - CHOMUTOV

Číslo smlouvy:

19-010.640

Název PS/SO:

SO 14-06  
Železniční most v km 62,867

Projektový stupeň:

DSP

Datum:

09 / 2019

Číslo části:

D.2.1.4.1.6

Název přílohy:

Stávající stav - Podélný řez

Měřítko:

1:50

Počet formátů:

4xA4

Číslo přílohy:

03.2

DOKUMENT LZE UŽÍVAT POUZE VE SMYSLU PŘÍSLUŠNÉ SMLOUVY O DÍLO. ŽÁDNÁ JEHO ČÁST NEMŮŽE BYT DLE ZÁKONA č. 121/2000 Sb. KOPÍROVÁNA NEBO JINÝM ZPŮSOBEM ROZŠÍŘOVÁNA. BEZ SOUHLASU SUDOP EU a.s.