
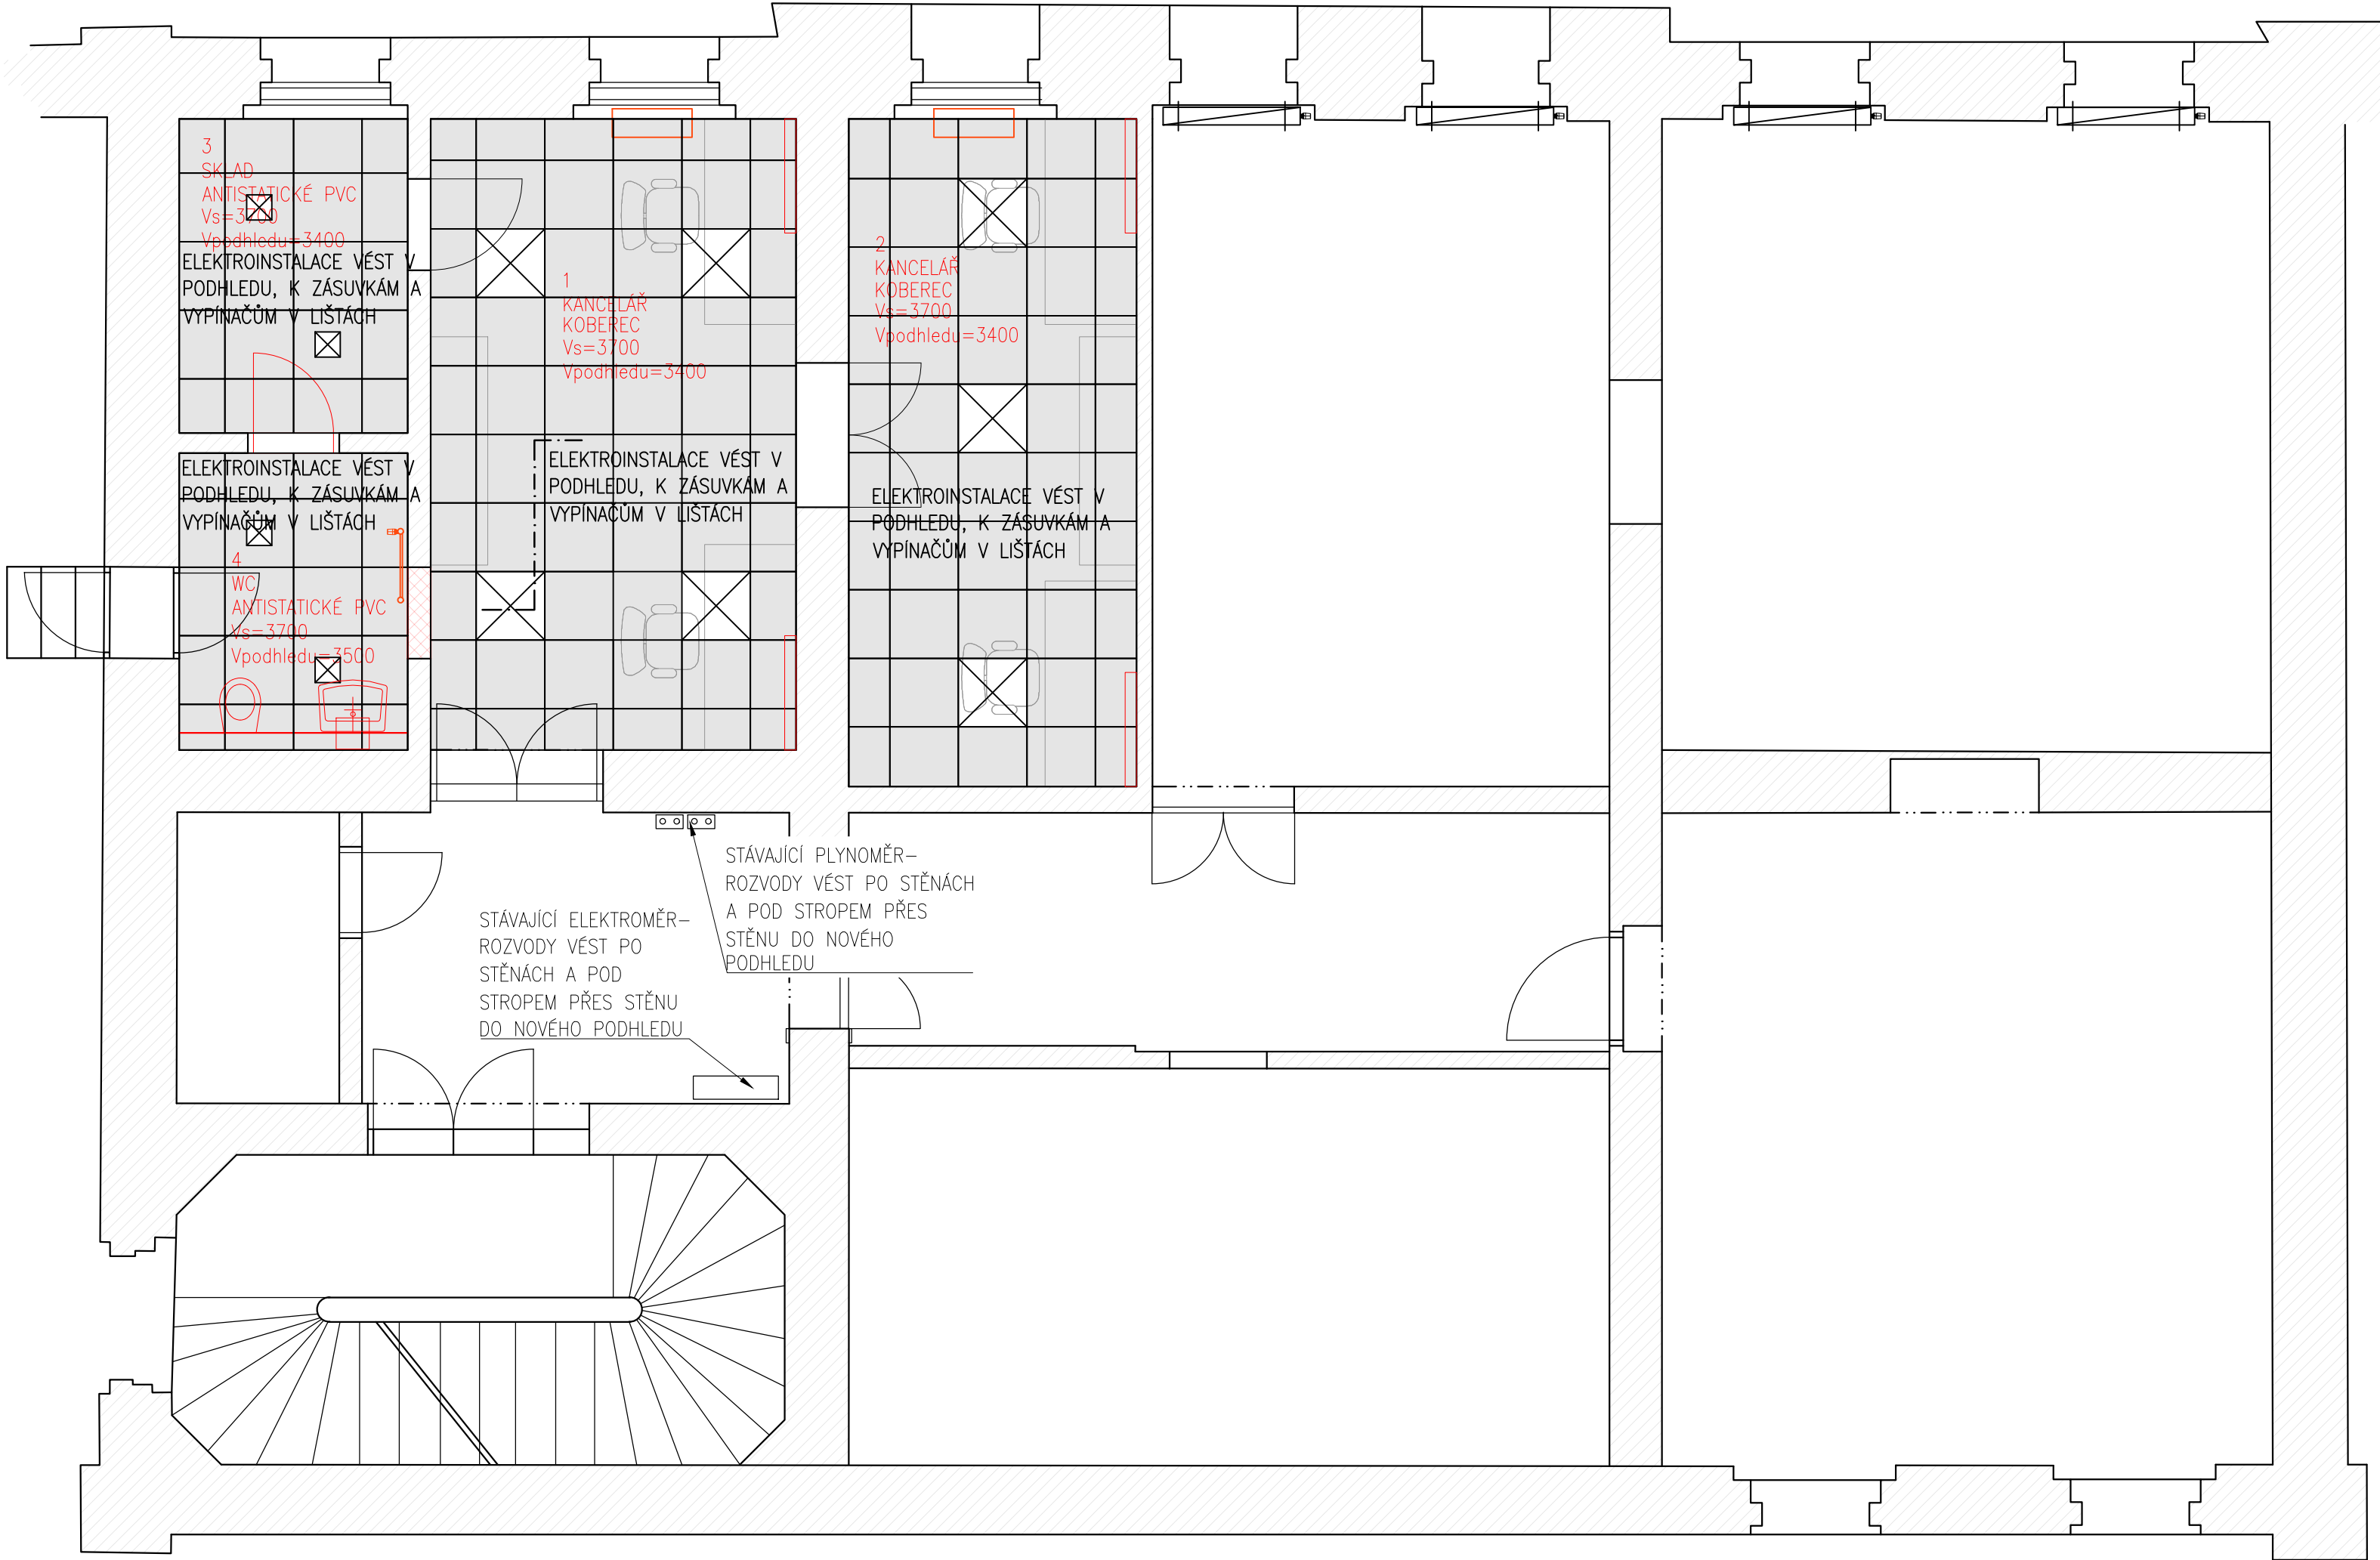


PŮDORYS
PODHLÉDU
M 1:50

PODKROVÍ

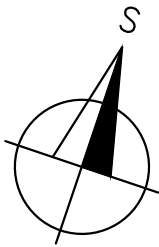

Číslo Místnosti	Název / účel místnosti	Podlaha	Zvýšená podlaha	TABULKA MÍSTNOSTÍ 2NP		Max. výška [m]	Strop	Výška podhledu [m]	Poznámka
				Plocha [m²]	Stěny				
1	Kancelář	Koberec	NE	17,68	Štuková jádrová omítka / otěruvzdorná malba	3,700	Skládaný kazetový podhled z minerálních desek tl. 15 mm	±3,4	
2	Kancelář	Koberec	NE	14,73	Štuková jádrová omítka / otěruvzdorná malba	3,700	Skládaný kazetový podhled z minerálních desek tl. 15 mm	±3,4	
3	Sklad	Antistatické PVC	NE	5,50	Štuková jádrová omítka / otěruvzdorná malba	3,700	Skládaný kazetový podhled z minerálních desek tl. 15 mm	±3,4	Nevytápěný
4	WC	Antistatické PVC	NE	5,20	Keramický obklad 33x33 - bílá	3,700	Skládaný kazetový podhled z minerálních desek tl. 15 mm	±3,5	Keramický obklad v. 1900 mm

A'

LEGENDA:

- STÁVAJÍCÍ KONSTRUKCE
- ZDIVO Z PLYNOSILIKÁTOVÝCH CIHEL NA MALTU
- DEMOLICE
- STÁVAJÍCÍ KONSTRUKCE
- NOVÁ KONSTRUKCE
- NOVÉ ELEKTRICKÉ TRUBKOVÉ TĚLESO S PATRONOU (KLCE 1500.600)
- NOVÉ PLYNOVÉ TOPIDLO S VÝKONEM 4,6 kW

- SKLÁDANÝ KAZETOVÝ PODHLED Z MINERÁLNÍCH DESEK 600x600 mm, tl. 15 mm
- BÍLÝ PODHLEDOVÝ LED PANEL 600x600 mm, 40W ECONOMY
- BÍLÝ LED PANEL 220x220 mm, 18W