


M 1:500

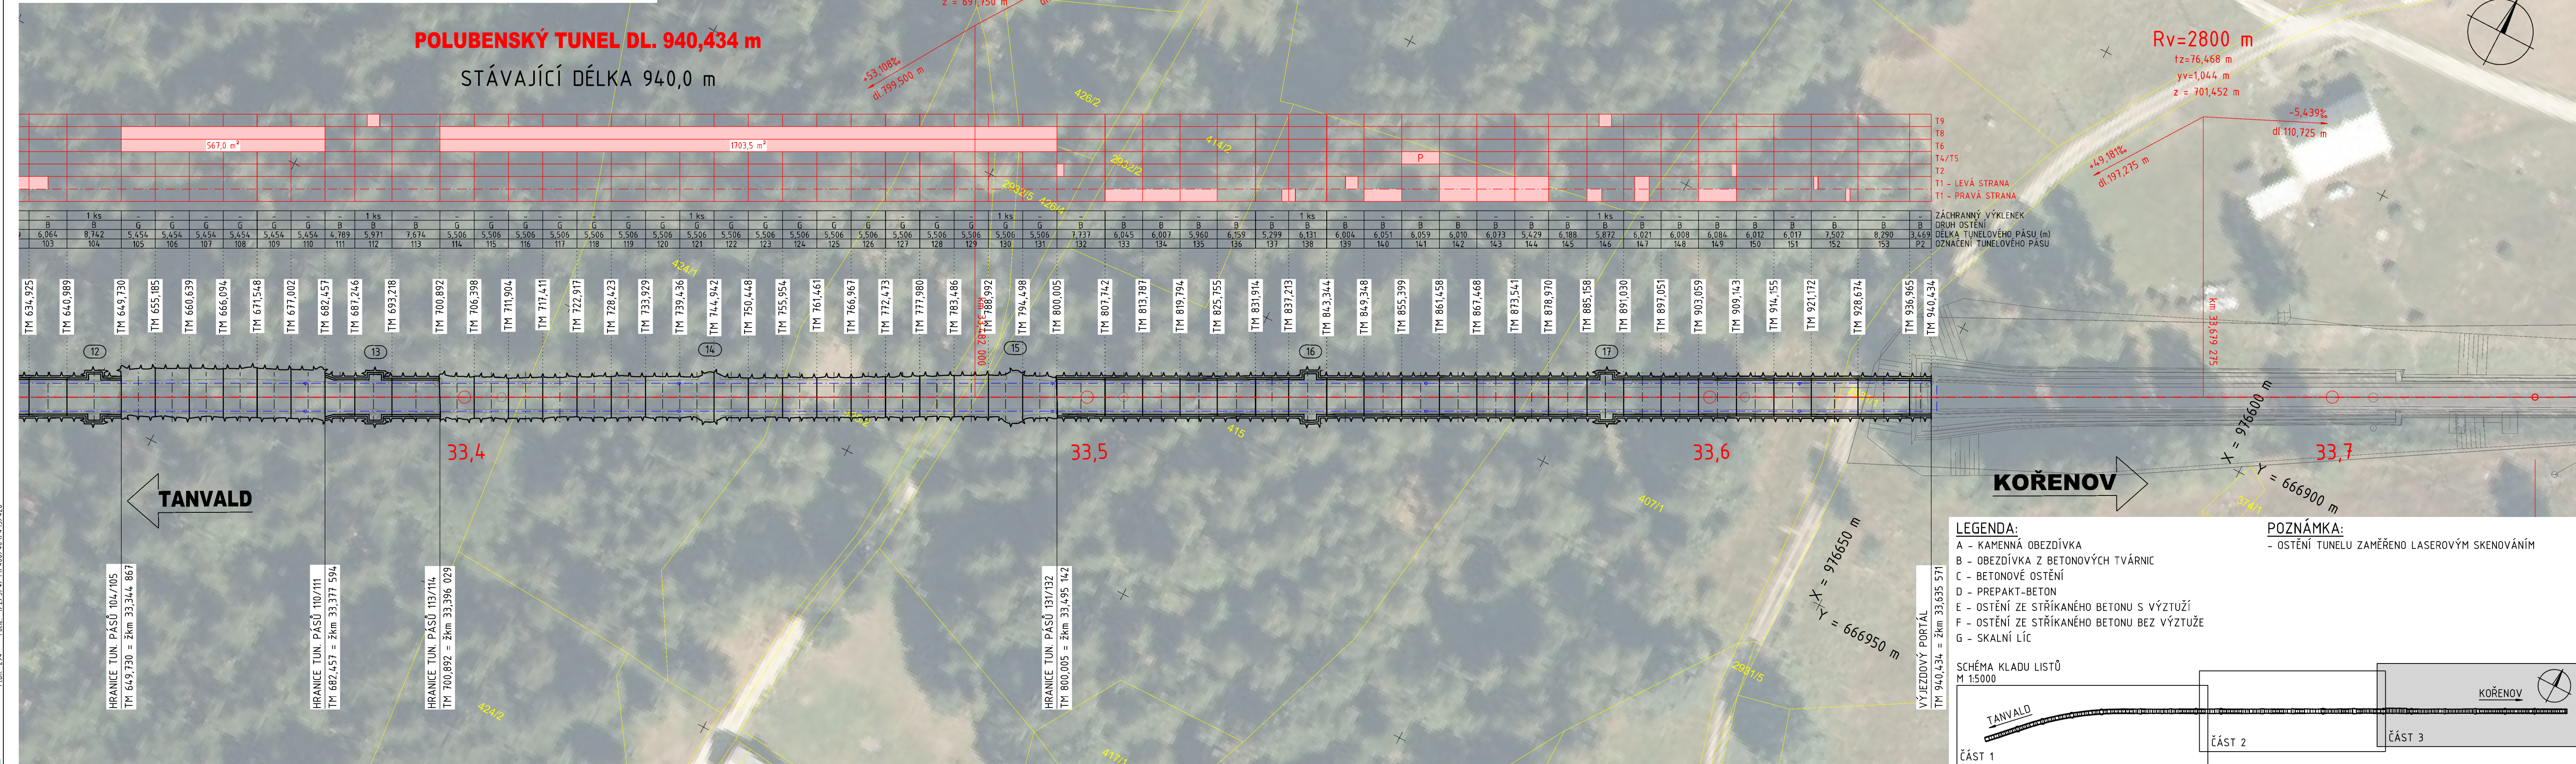

Výškový systém Bpv


Souřadnicový systém S-JTSK

Číslo změny:	Obsah změny:	Datum změny:
01	-	-
02	-	-
03	-	-

Generální projektant: TÝM/SAGASTA - Tanvald - Kořenov



Zpracovatel dílčí části dokumentace:

Vypracoval: Ing. Martin Svoboda		Zodp. projektant: Ing. Libor Mařík	Kontroloval: Ing. Petr Lapiš	Zpracovatel stavebního objektu: <div> SAGASTA</div>
Kraj: Liberecký		Traťový úsek/Obec: 1671 Liberec - Harrachov st.hr.		
Investor: Správa železnic, státní organizace; Dlážděná 1003/7; 110 00 Praha 1				
Akce: Oprava trati v úseku Tanvald - Kořenov SO 04-17-01 TUNEL POLUBENSKÝ km 32,691 - 33,631				
Formát:				5x A4
Datum:				11/2021
Účel:				DSP+PDPS
Č. zakázky:				64020136
Změna:			Č. kopie:	
Měřítko:			1:500	
Obsah dokumentace:				Část dokumentace:
SITUACE - ČÁST 3				E.1.7.4 .04