


PŪDORYS  
M 1:100

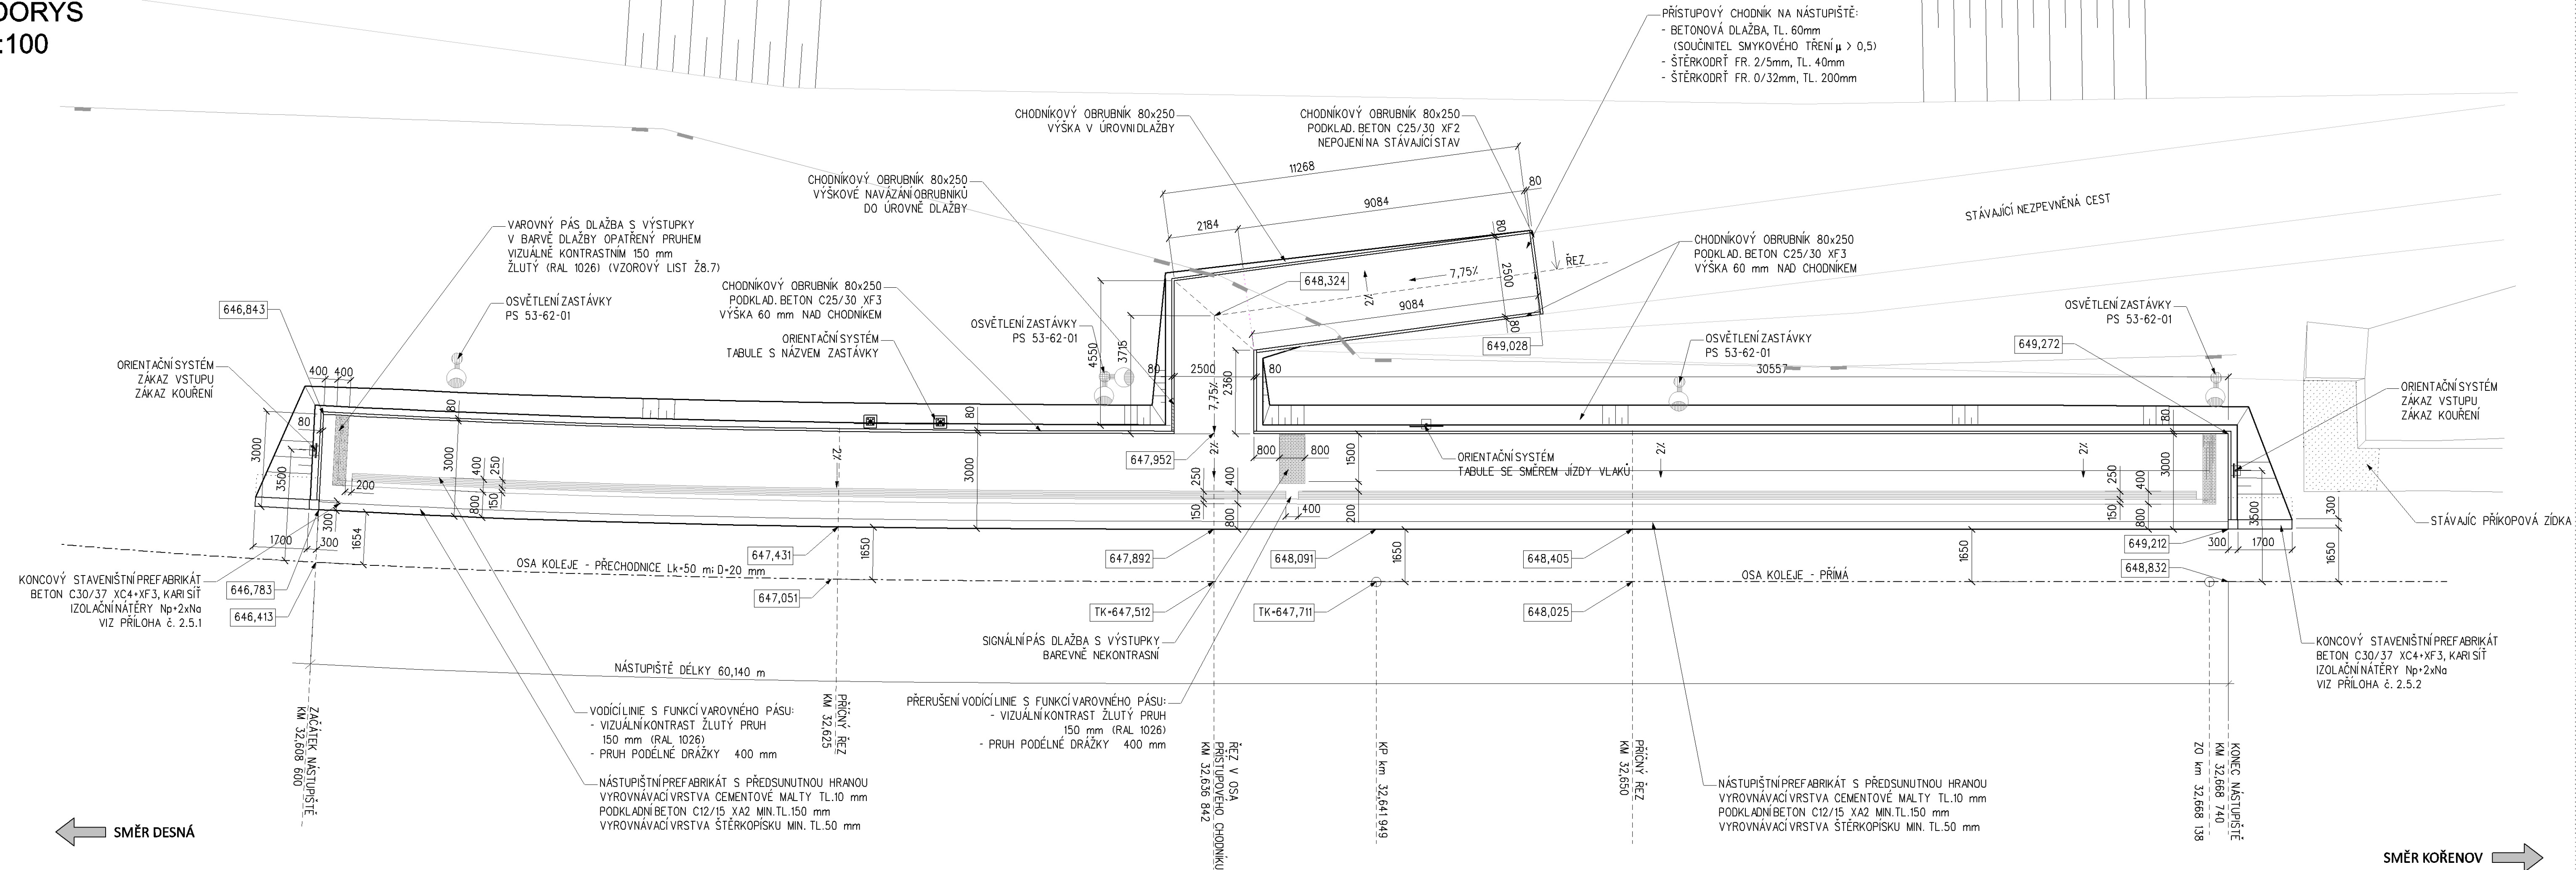

### Výškový systém Bpv

### Souřadnicový systém S-JTSK

Číslo změny:	Obsah změny:	Datum změny:
01	Zpracování připomínek	10/2021
02	-	-
03	-	-

Generální projektant: TÝM/SAGASTA - Tanvald - Kořenov



**Zpracovatel dílčí části dokumentace:**

Vypracoval: <i>Ing. Jakub Rentka</i> Ing. Jakub Rentka		Zodp. projektant: <i>Ing. Miroslav Rykl</i> Ing. Miroslav Rykl		Kontroloval: <i>Ing. Jakub Rentka</i> Ing. Jakub Rentka	
Kraj: <b>Liberecký</b>		Traťový úsek/Obec: <b>1671 Liberec - Harrachov st.hr.</b>			
Investor: <b>Správa železnic, státní organizace; Dlážděná 1003/7; 110 00 Praha 1</b>					
Akce: <b>Oprava trati v úseku Tanvald - Kořenov</b>					
SO 04-12-001 Zast. Kořenov zastávka, nástupiště					
Obsah dokumentace: <b>PŮDORYS</b>		Formát: <b>6XA4</b>		Datum: <b>11/2021</b>	
		Účel: <b>DSP+PDPS</b>		Č. zakázky: <b>64020136</b>	
		Změna:		Č. kopie:	
		Měřítko: <b>1:100</b>			
		Část dokumentace: <b>E.1.2</b>		<b>2.02</b>	