


PODÉLNÝ ŘEZ KOMUNIKACÍ

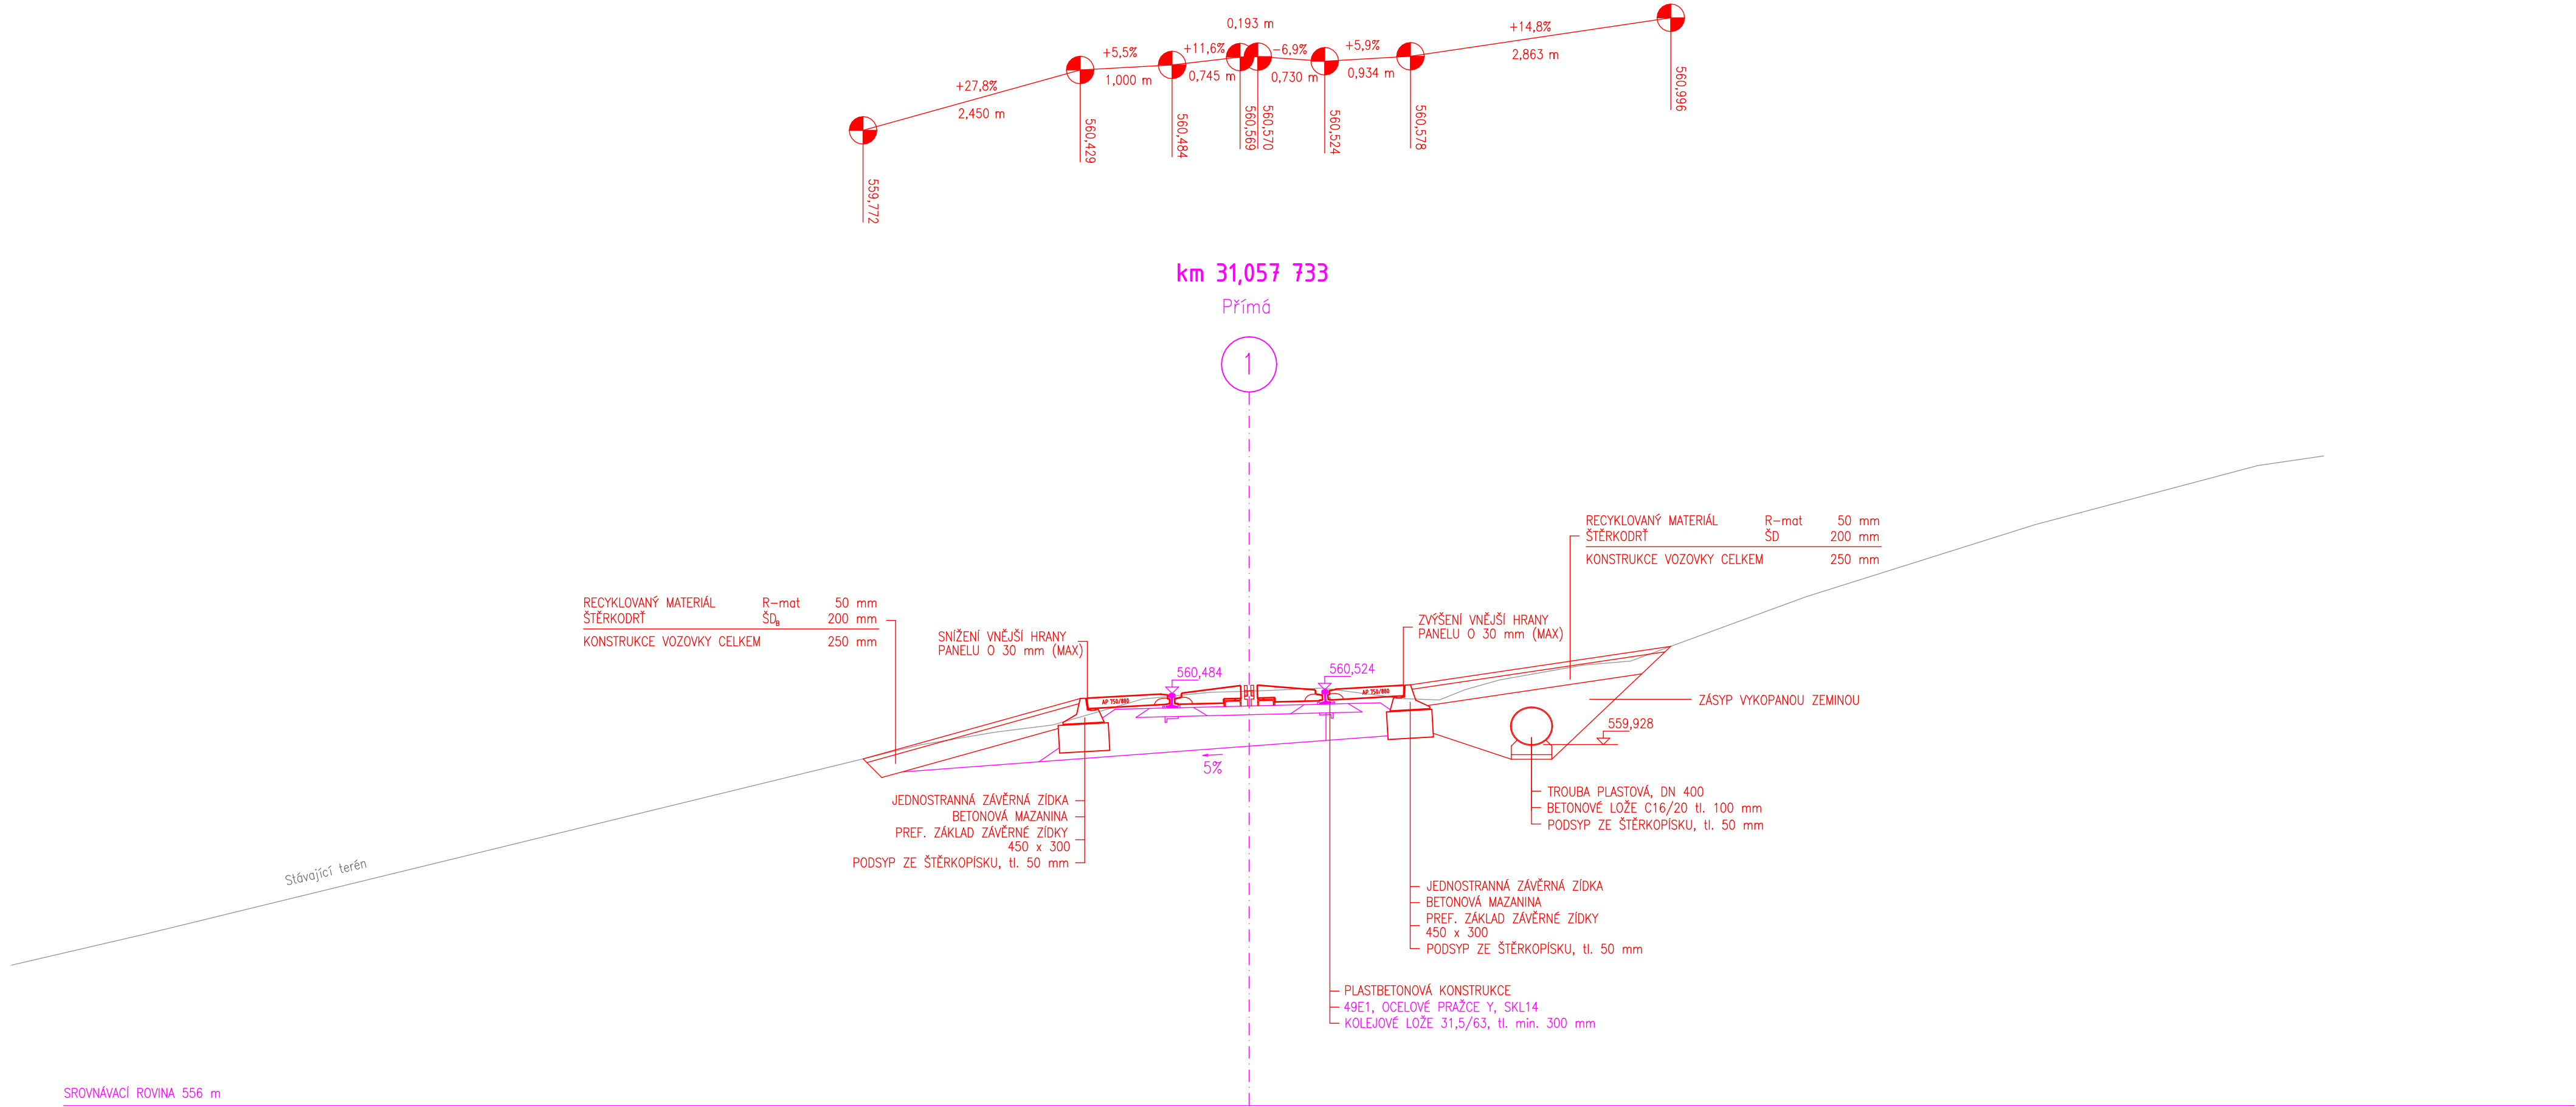


Výškový systém Bpv		Souřadnicový systém S-JTSK
Číslo změny:	Obsah změny:	Datum změny:
01	Po připomínkách	10/2021
02	-	-
03	-	-

Generální projektant: TÝM/SAGASTA - Tanvald - Kořenov



Zpracovatel dílčí části dokumentace:

Výpracoval: Ondřej Václavíček		Zodp. projektant: Ing. Miroslav Rykl		Kontroloval: Ing. Jakub Reňka		
Kraj: Liberecký		Traťový úsek/Obec: 1671 Liberec – Harrachov st.hr.				
Investor: Správa železnic, státní organizace; Dílažděná 1003/7; 110 00 Praha 1						
Akce:  Oprava trati v úseku Tanvald – Kořenov						
SO 04-13-01 Přejezd P5550 v ev. km 31,049						
Obsah dokumentace: PODÉLNÝ ŘEZ						
Formát: Datum: Účel: Č. zakázky:						4xA4 11/2021 DSP+PDPS 64020136
Změna:					Č. kopie:	
Měřítko:  1:50						
Část dokumentace: E.1.3.5					.05	