


PODÉLNÝ ŘEZ KOMUNIKACÍ

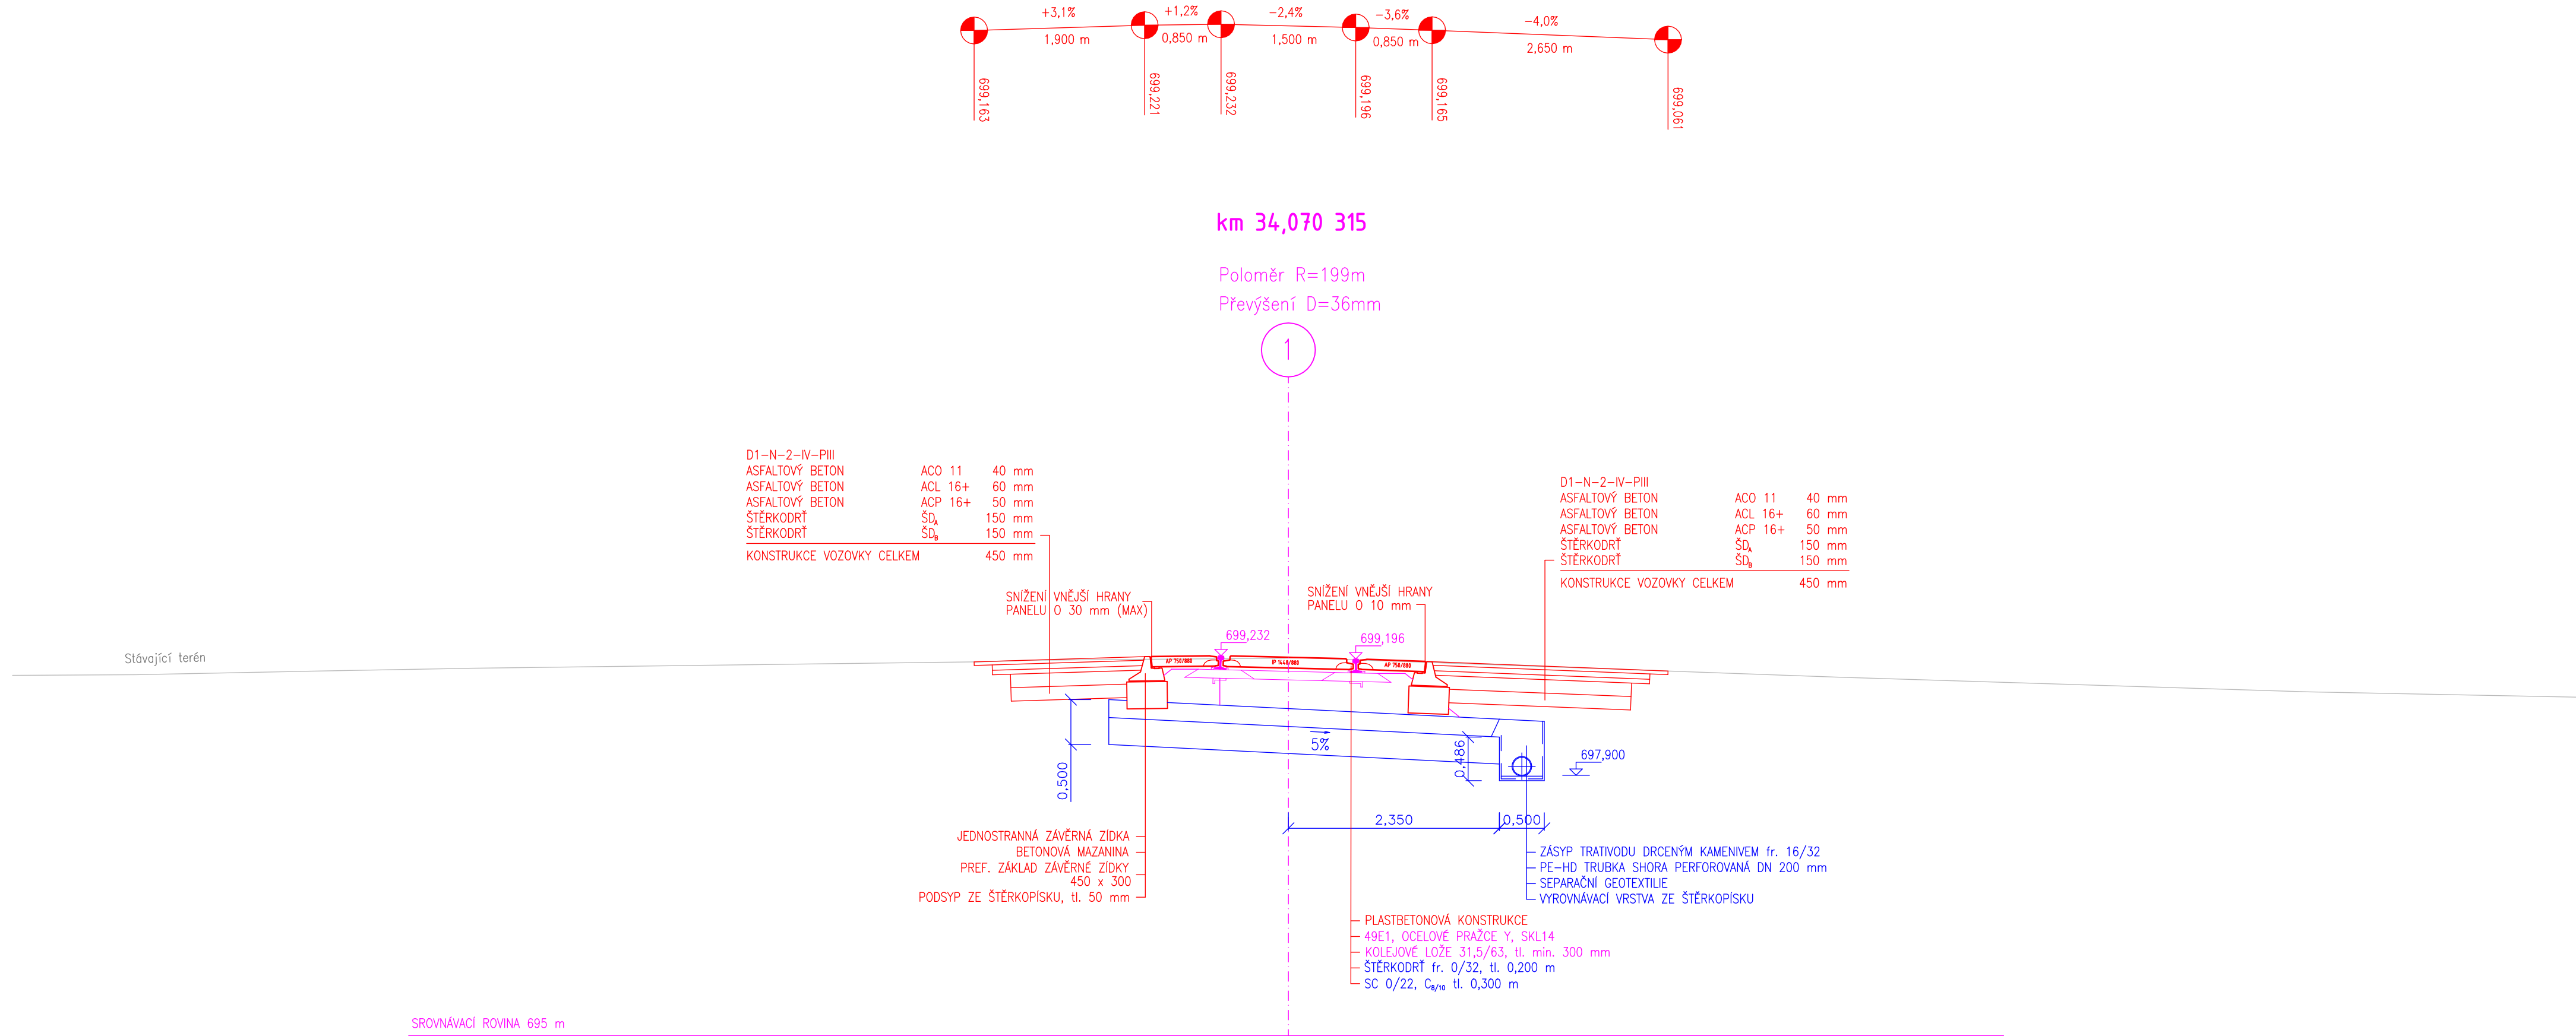

Výškový systém Bpv		Souřadnicový systém S-JTSK
Číslo změny:	Obsah změny:	Datum změny:
01	Po připomínkách	10/2021
02	-	-
03	-	-

Generální projektant: TÝM/SAGASTA - Tanvald - Kořenov



Zpracovatel dílčí části dokumentace:

Výpracoval: Ondřej Václavíček		Zodp. projektant: Ing. Miroslav Rykl		Kontroloval: Ing. Jakub Reníka			
Kraj: Liberecký		Traťový úsek/Obec: 1671 Liberec – Harrachov st.hr.					
Investor: Správa železnic, státní organizace; Dílažďená 1003/7; 110 00 Praha 1							
Akce: Oprava trati v úseku Tanvald – Kořenov							
SO 04-13-02 Přejezd P5551 v ev. km 34,067							
Obsah dokumentace: PODÉLNÝ ŘEZ						Formát: 4 x A4	
						Datum: 11/2021	
						Účel: DSP+PDPS	
						Č. zakázky: 64.020136	
						Změna:	Č. kopie:
						Měřítko: 1:50	
						Část dokumentace: E.1.3.6	.05