


SITUAČNÍ PŮDORYS
M 1:200

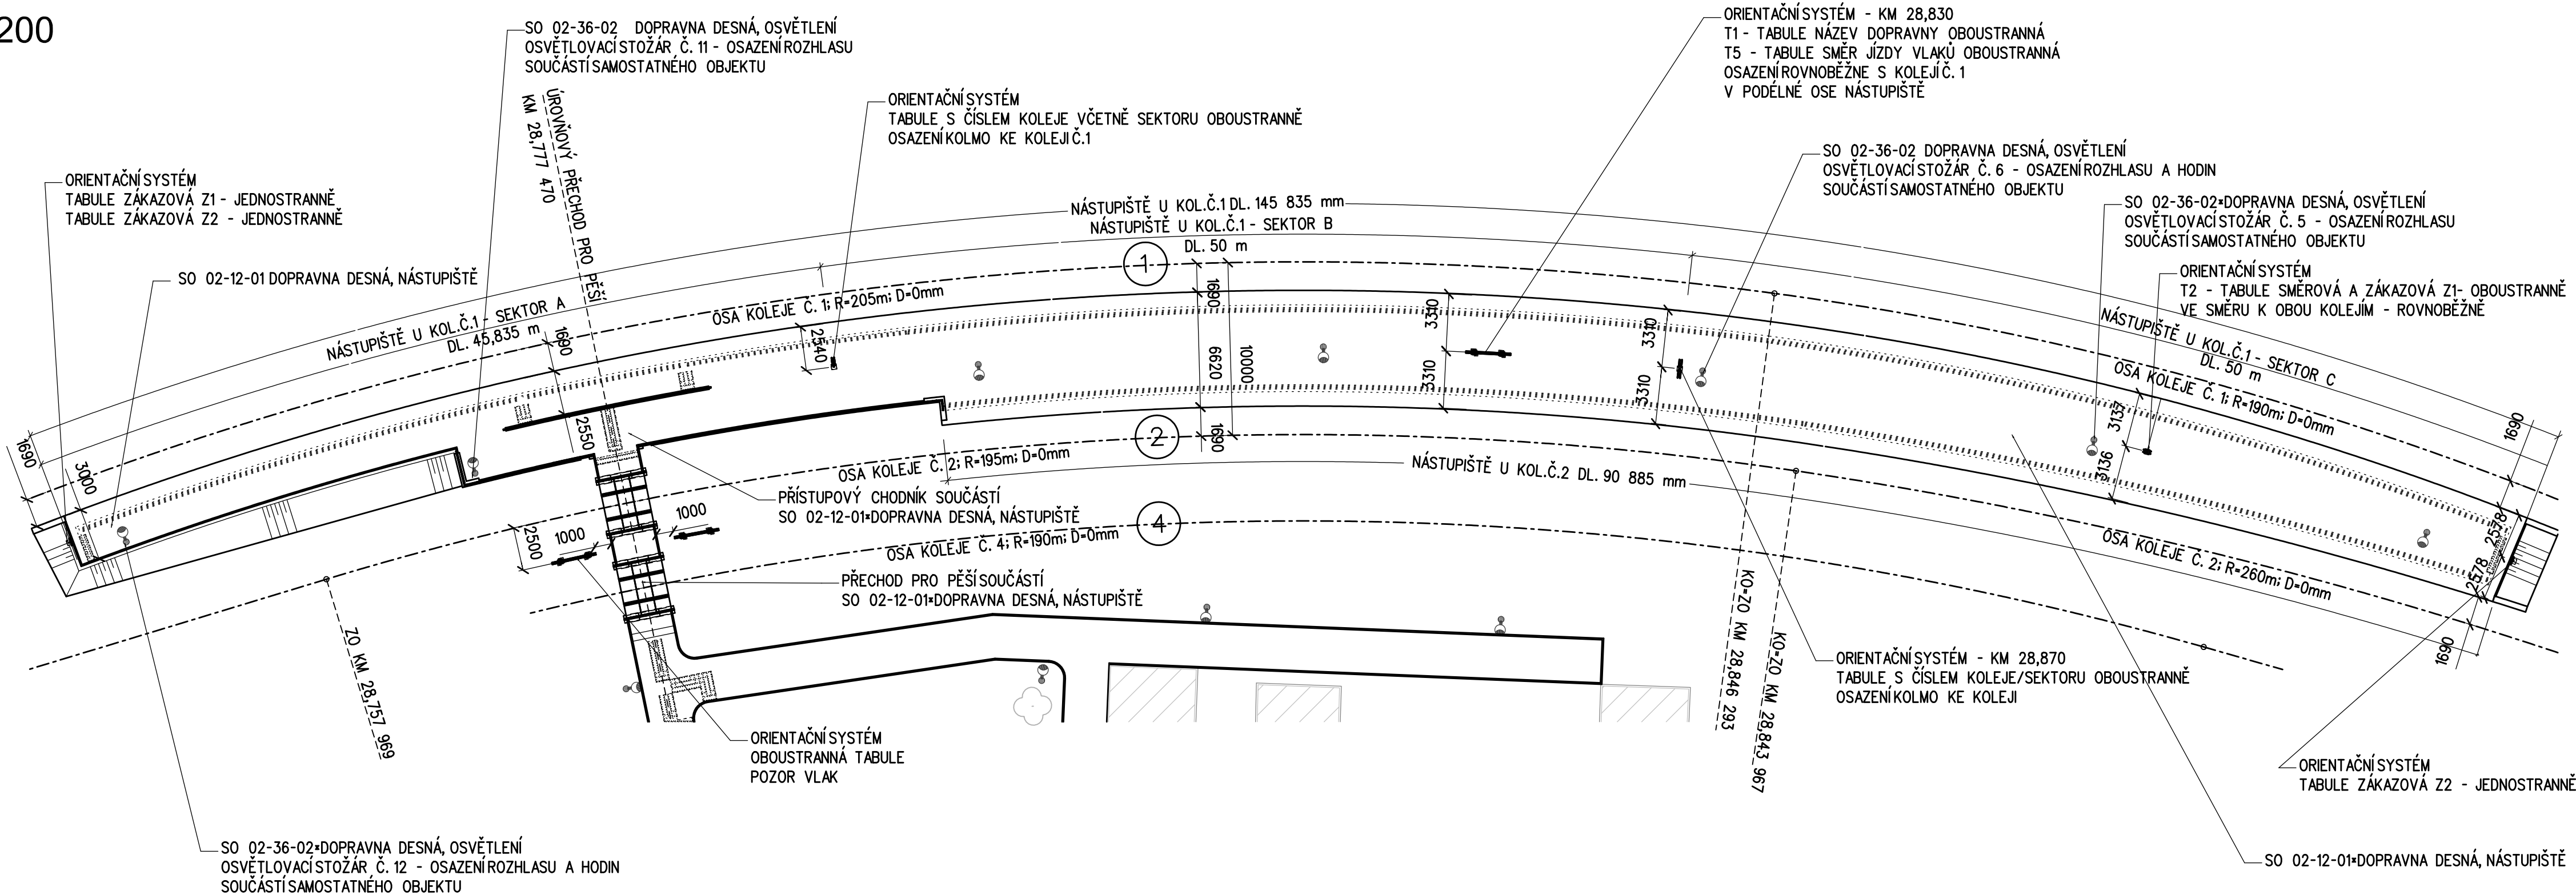





Výškový systém Bpv		Souřadnicový systém S-JTSK
Číslo změny:	Obsah změny:	Datum změny:
01	Zpracování připomínek	10/2021
02	-	-
03	-	-

Generální projektant: TÝM/SAGASTA - Tanvald - Kořenov



Zpracovatel dílčí části dokumentace:

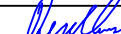Vypracoval: 		Zodp. projektant: 	Kontroloval: 		TÝM DOPRAVNÍHO INŽENÝRSTVÍ s.r.o. <i>Renaissance of Quality</i>	
Kraj: Ing. Jakub Rentka		Tratový úsek/Obec: Ing. Jakub Rentka				
Liberecký		1671 Liberec - Harrachov st.hr.				
Investor:						
Správa železnic, státní organizace; Dlážděná 1003/7; 110 00 Praha 1					Formát:	8xA4
Akce:					Datum:	11/2021
Oprava trati v úseku Tanvald - Kořenov					Účel:	DSP+PDPS
					Č. zakázky:	64020136
					Změna:	Č. kopie:
					Měřítko:	
SO 02-24-01 Dopravná Desná, orientační systém					1:200	
Obsah dokumentace:					Část dokumentace:	Č. přílohy:
SITUAČNÍ PŮDORYS					E.2.4.1	2.01