


## PODÉLNÝ ŘEZ KOMUNIKACÍ

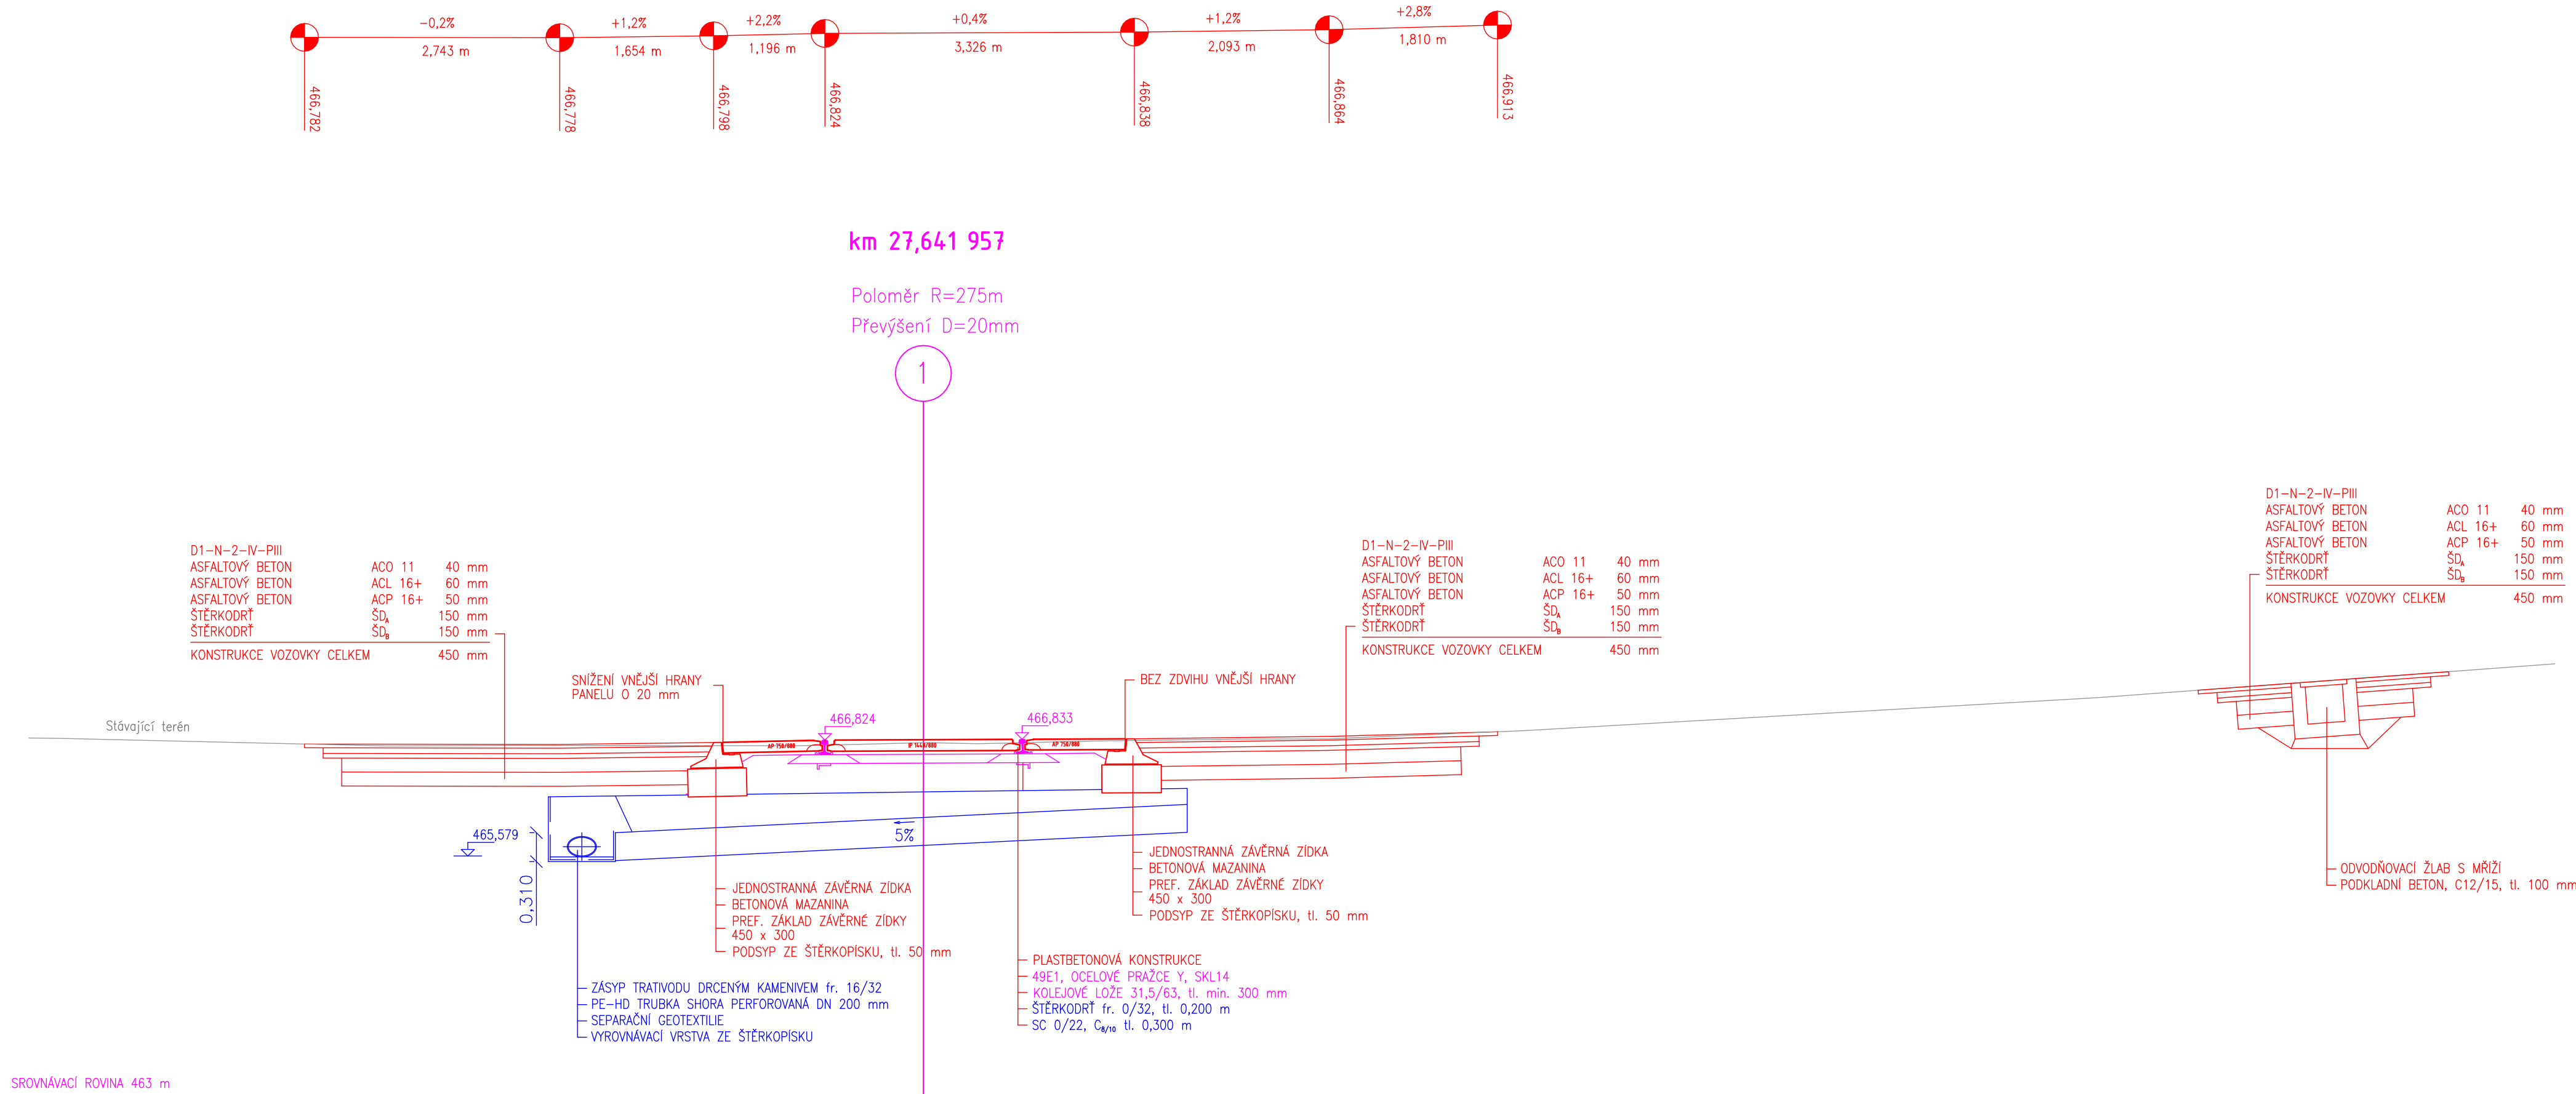


Výškový systém Bpv		Souřadnicový systém S-JTSK
Číslo změny:	Obsah změny:	Datum změny:
01	Po připomínkách	10/2021
02	-	-
03	-	-

Generální projektant: TÝM/SAGASTA – Tanvald – Kořenov



Zpracovatel dílčí části dokumentace:

Vypracoval: Ondřej Václavíček	Zodp. projektant: Ing. Miroslav Rykl	Kontroloval: Ing. Jakub Renřka		
Kraj: Liberecký	Traťový úsek/Obec: 1671 Liberec – Harrachov st.hr.			
Investor: Správa železnic, státní organizace; Dlážděná 1003/7; 110 00 Praha 1				
Akce:  Oprava trati v úseku Tanvald – Kořenov				
SO 01-13-01 Přejezd P5545 v ev. km 27,642			Formát: 4 x A4	
			Datum: 11/2021	
			Účel: DSP+PDPS	
			Č. zakázky: 64020136	
			Změna:	Č. kopie:
			Měřítka: 1:50	
Obsah dokumentace: PODÉLNÝ ŘEZ			Část dokumentace: E.1.3.1	.05