


PŪDORYS  
M 1:50

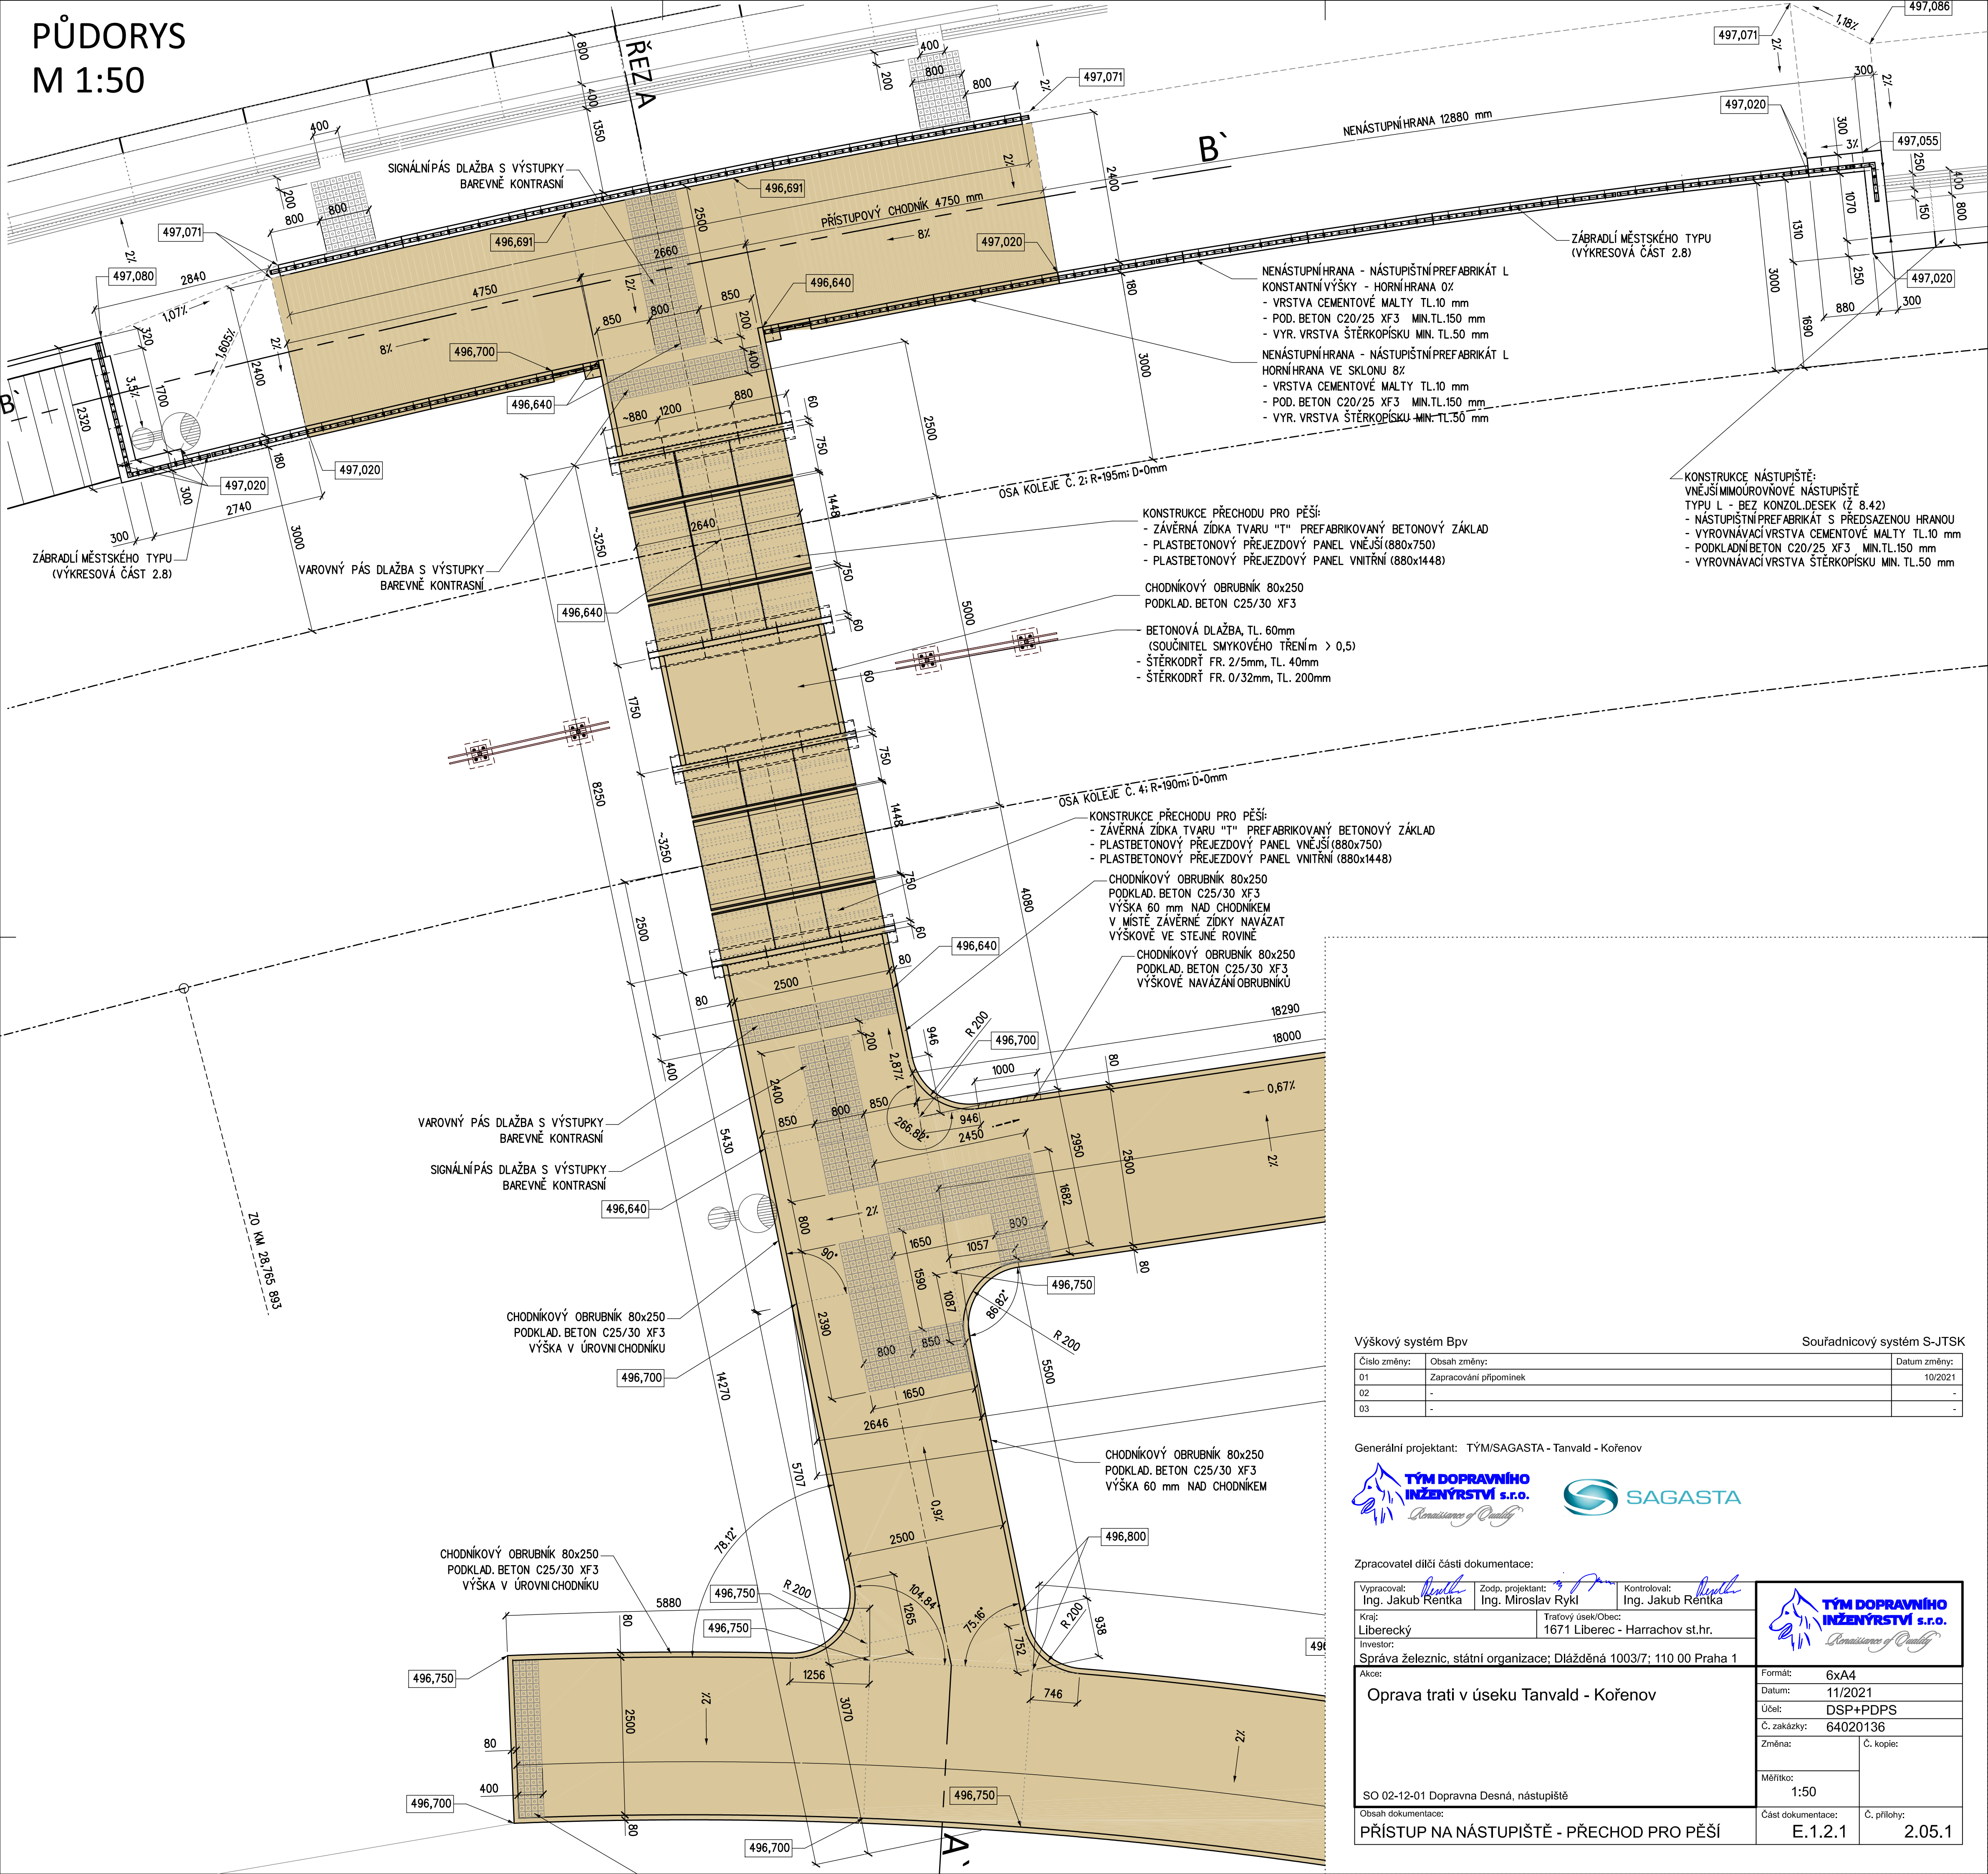


Výškový systém Bpv		Souřadnicový systém S-JTSK
Číslo změny:	Obsah změny:	Datum změny:
01	Zpracování připomínek	10/2021
02	-	-
03	-	-

Generální projektant: TÝM/SAGASTA - Tanvald - Kořenov



Zpracovatel dílčí části dokumentace:

Vypracoval: <i>Desná</i> Ing. Jakub Rentka		Zodp. projektant: <i>Desná</i> Ing. Miroslav Rykl	Kontroloval: <i>Desná</i> Ing. Jakub Rentka	
Kraj: Liberecký		Tratový úsek/Obec: 1671 Liberec - Harrachov st.hr.		
Investor:				
Správa železnic, státní organizace; Dílažďená 1003/7; 110 00 Praha 1				
Akce:  Oprava trati v úseku Tanvald - Kořenov				
SO 02-10-01 Dopravná Desná, nástupiště				
Obsah dokumentace: <b>PŘÍSTUP NA NÁSTUPIŠTĚ - PŘECHOD PRO PĚŠÍ</b>				