


PŮDORYS  
M 1:50

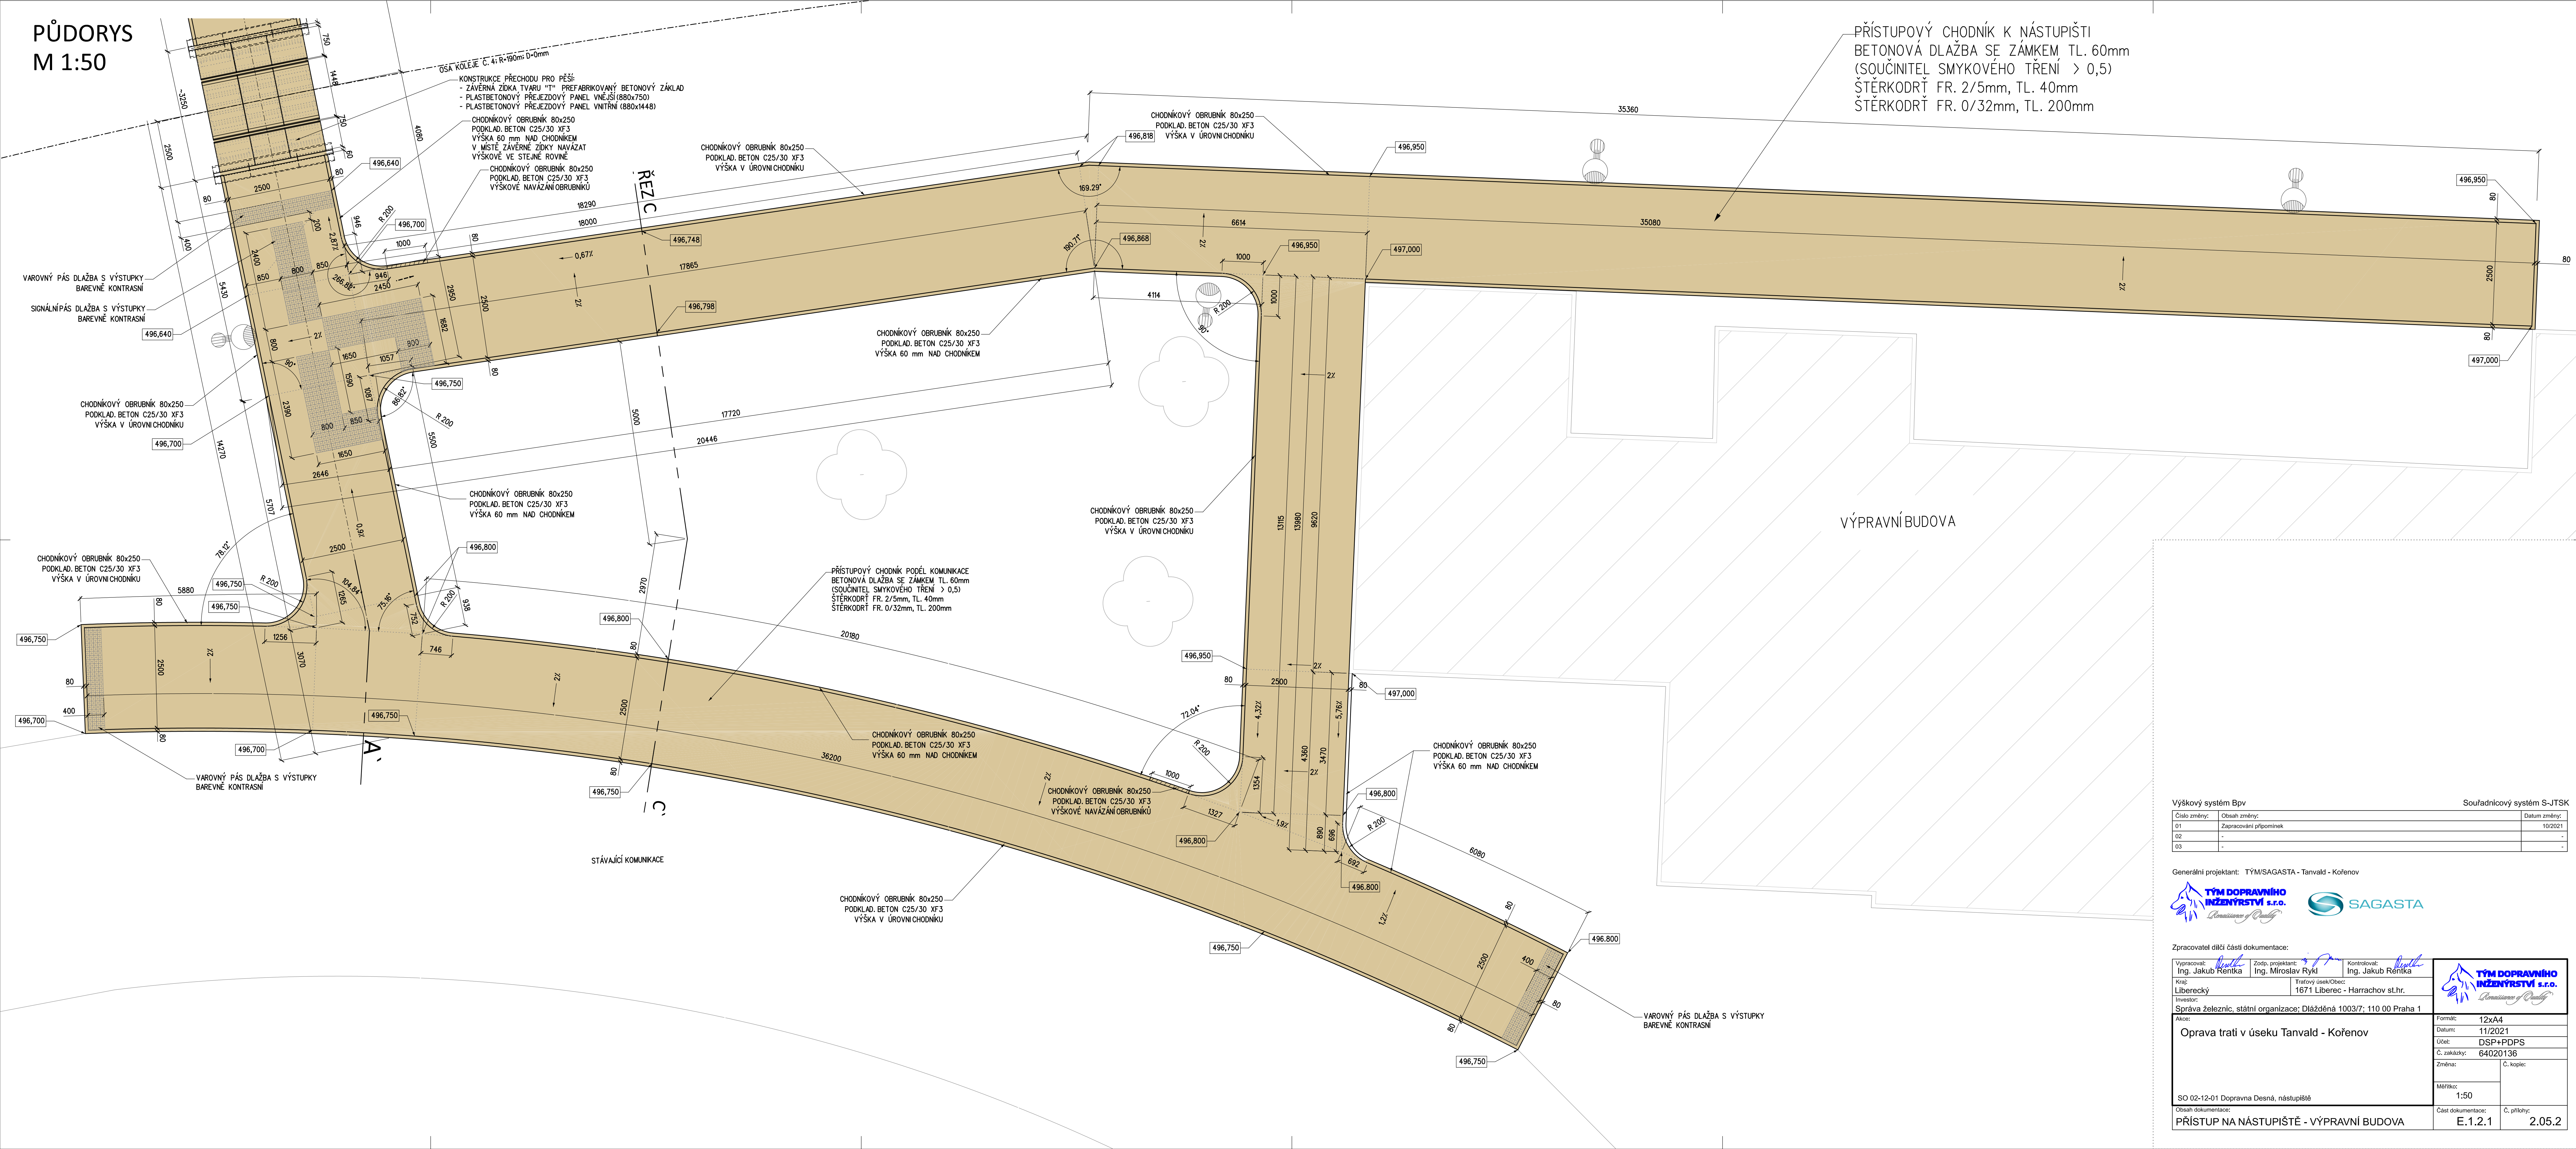


| Výškový systém Bpv |                       | Souřadnicový systém S-JTSK |
|--------------------|-----------------------|----------------------------|
| Číslo změny:       | Obsah změny:          | Datum změny:               |
| 01                 | Zpracování přípomínek | 10/2021                    |
| 02                 | -                     | -                          |
| 03                 | -                     | -                          |

Generální projektant: TÝM/SAGASTA - Tanvald - Kořenov



Zpracovatel dílčí části dokumentace:

|   |  |   |  |   |  |   |
|---|--|---|--|---|--|---|
| Vypracoval: <i>Revizní úřad</i><br>Ing. Jakub Rentka                              |  | Zodp. projektant: <i>Revizní úřad</i><br>Ing. Miroslav Rykl |  | Kontroloval: <i>Revizní úřad</i><br>Ing. Jakub Rentka |  |  |
| Kraj:<br>Liberecký  |  | Tratový úsek/Obec:<br>1671 Liberec - Harrachov st.hr.       |  |   |  |   |
| Investor:<br>Správa železnic, státní organizace; Dílažďená 1003/7; 110 00 Praha 1 |  |   |  |   |  |   |
| Akce:   |  |   |  |   |  |   |
| Oprava trati v úseku Tanvald - Kořenov  |  |   |  |   |  |   |
| SO 02-12-01 Dopravná Desná, nástupiště  |  |   |  |   |  |   |
| Období dokumentace:<br>PRÍSTUP NA NÁSTUPIŠTĚ - VÝPRAVNÍ BUDOVA                    |  |   |  |   |  |   |
| Č. část dokumentace:<br>E.1.2.1   |  |   |  | Č. přílohy:<br>2.05.2                                 |  |   |