


OPRAVA TRATI V ÚSEKU TANVALD - KOŘENOV  
SO 04-17-01 TUNEL POLUBENSKÝ km 32,691 - 33,631  
SITUACE - ČÁST 1  
M 1:500

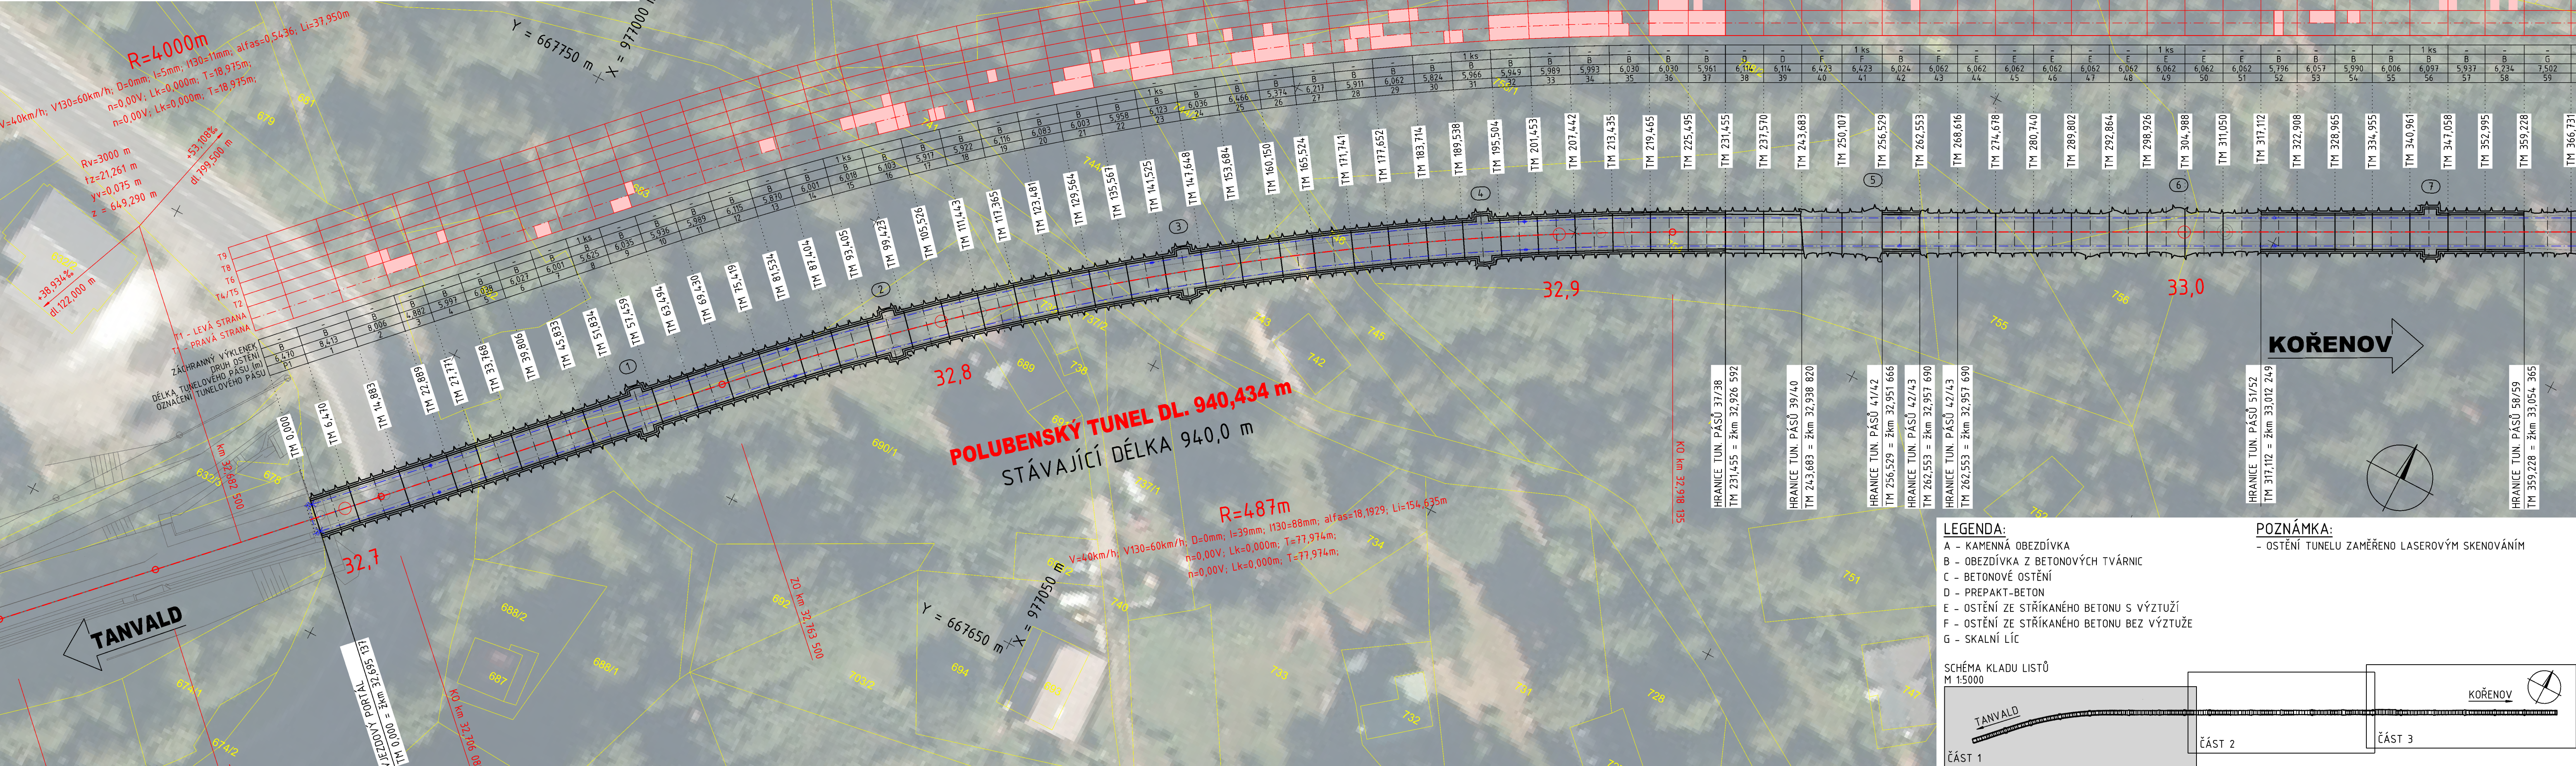

Výškový systém Bpv		Souřadnicový systém S-JTSK	
Číslo změny:	Obsah změny:	Datum změny:	
01	-	-	
02	-	-	
03	-	-	

Generální projektant: TÝM/SAGASTA - Tanvald - Kořenov

**TÝM DOPRAVNÍHO INŽENÝRSTVÍ s.r.o.**  
*Commitment of Quality*

**SAGASTA**

Zpracovatel dílčí části dokumentace:		Zpracovatel stavebního objektu:	
Vypracoval: Ing. Martin Svoboda	Zodp. projektant: Ing. Libor Mařík	Kontroloval: Ing. Petr Lapiš	<b>SAGASTA</b>
Kraj: Liberecký	Tratový úsek/Obec: 1671 Liberec - Harrachov st.hr.	Investor: Správa železnic, státní organizace; Dlážděná 1003/7; 110 00 Praha 1	
Akce: Oprava trati v úseku Tanvald - Kořenov SO 04-17-01 TUNEL POLUBENSKÝ km 32,691 - 33,631		Formát: 5x A4	Č. kopie:
		Datum: 11/2021	
		Účel: DSP+PDPS	Č. zakázky: 64020136
		Změna: 1:500	
Obsah dokumentace: SITUACE - ČÁST 1		Část dokumentace: E.1.7.4	.02