


VYTYČOVACÍ VÝKRES
M 1:1000

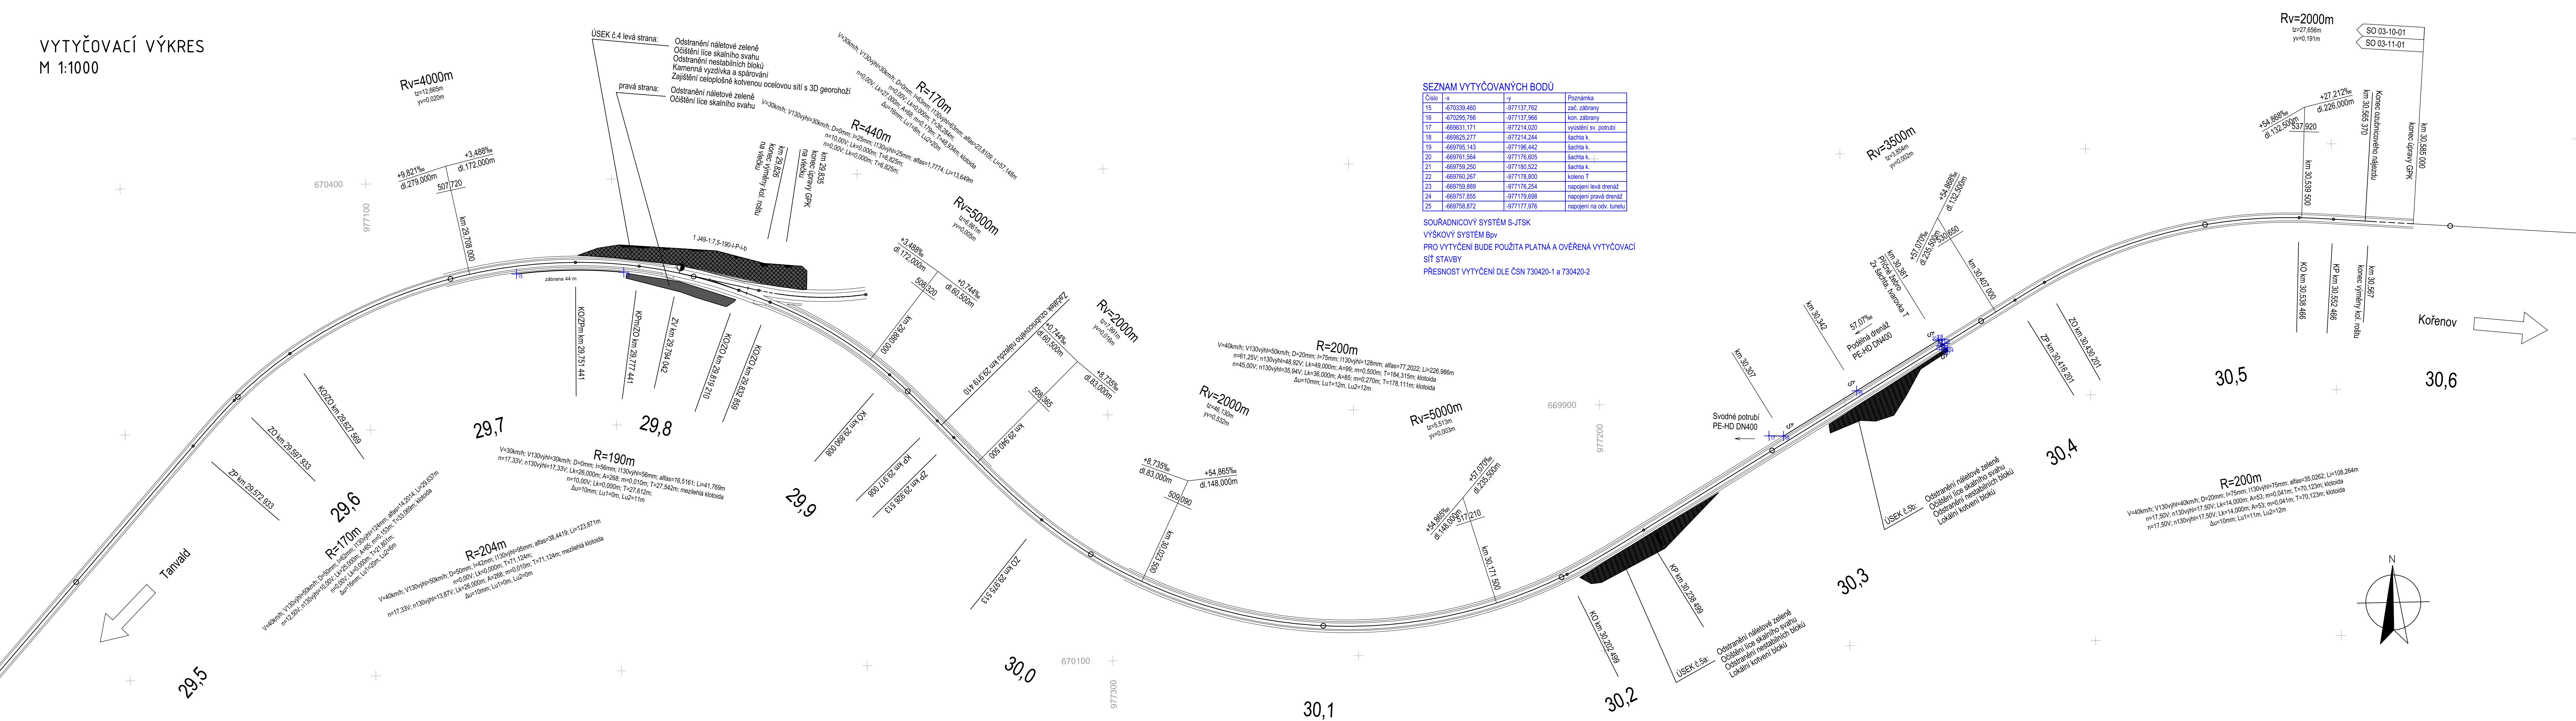


Výškový systém Bpv		Souřadnicový systém S-JTSF
Číslo změny:	Obsah změny:	Datum změny:
01	Po připomínkách	10/2021
02	-	-
03	-	-

Generální projektant: TÝM/SAGASTA - Tanvald - Kořenov



Zpracovatel dílčí části dokumentace:

Vypřacoval: Ondřej Václavíček		Zodp. projektant: Ing. Miroslav Rykl		Kontroloval: Ing. Jakub Rentka	
Kraj: Liberecký		Traťový úsek/Obec: 1671 Liberec - Harrachov st.h.r.			
Investor:					
Správa železnic, státní organizace; Dlážděná 1003/7; 110 00 Praha 1					
Akce: Oprava trati v úseku Tanvald – Kořenov					
SO 03-10-01 Desná (mimo) – Dolní Polubný (mimo), železniční svršek SO 03-11-01 Desná (mimo) – Dolní Polubný (mimo), železniční spodek					
Obsah dokumentace:					
VYTYČOVACÍ VÝKRES KM 29,700 – 30,585, ŽELEZNIČNÍ SPODEK					

 TÝM DOPRAVNÍHO INŽENÝRSTVÍ s.r.o. <i>Revolution of Quality</i>	
Formát:	6xA4
Datum:	11/2021
Účel:	DSP+PDPS
Č. zakázky:	64.020136
Změna:	Č. kopie:
Měřítka:	
1:1000	
Čísť dokumentace:	
E.1.1.3	.08.04