


VYTYČOVACÍ VÝKRES
M 1:1000

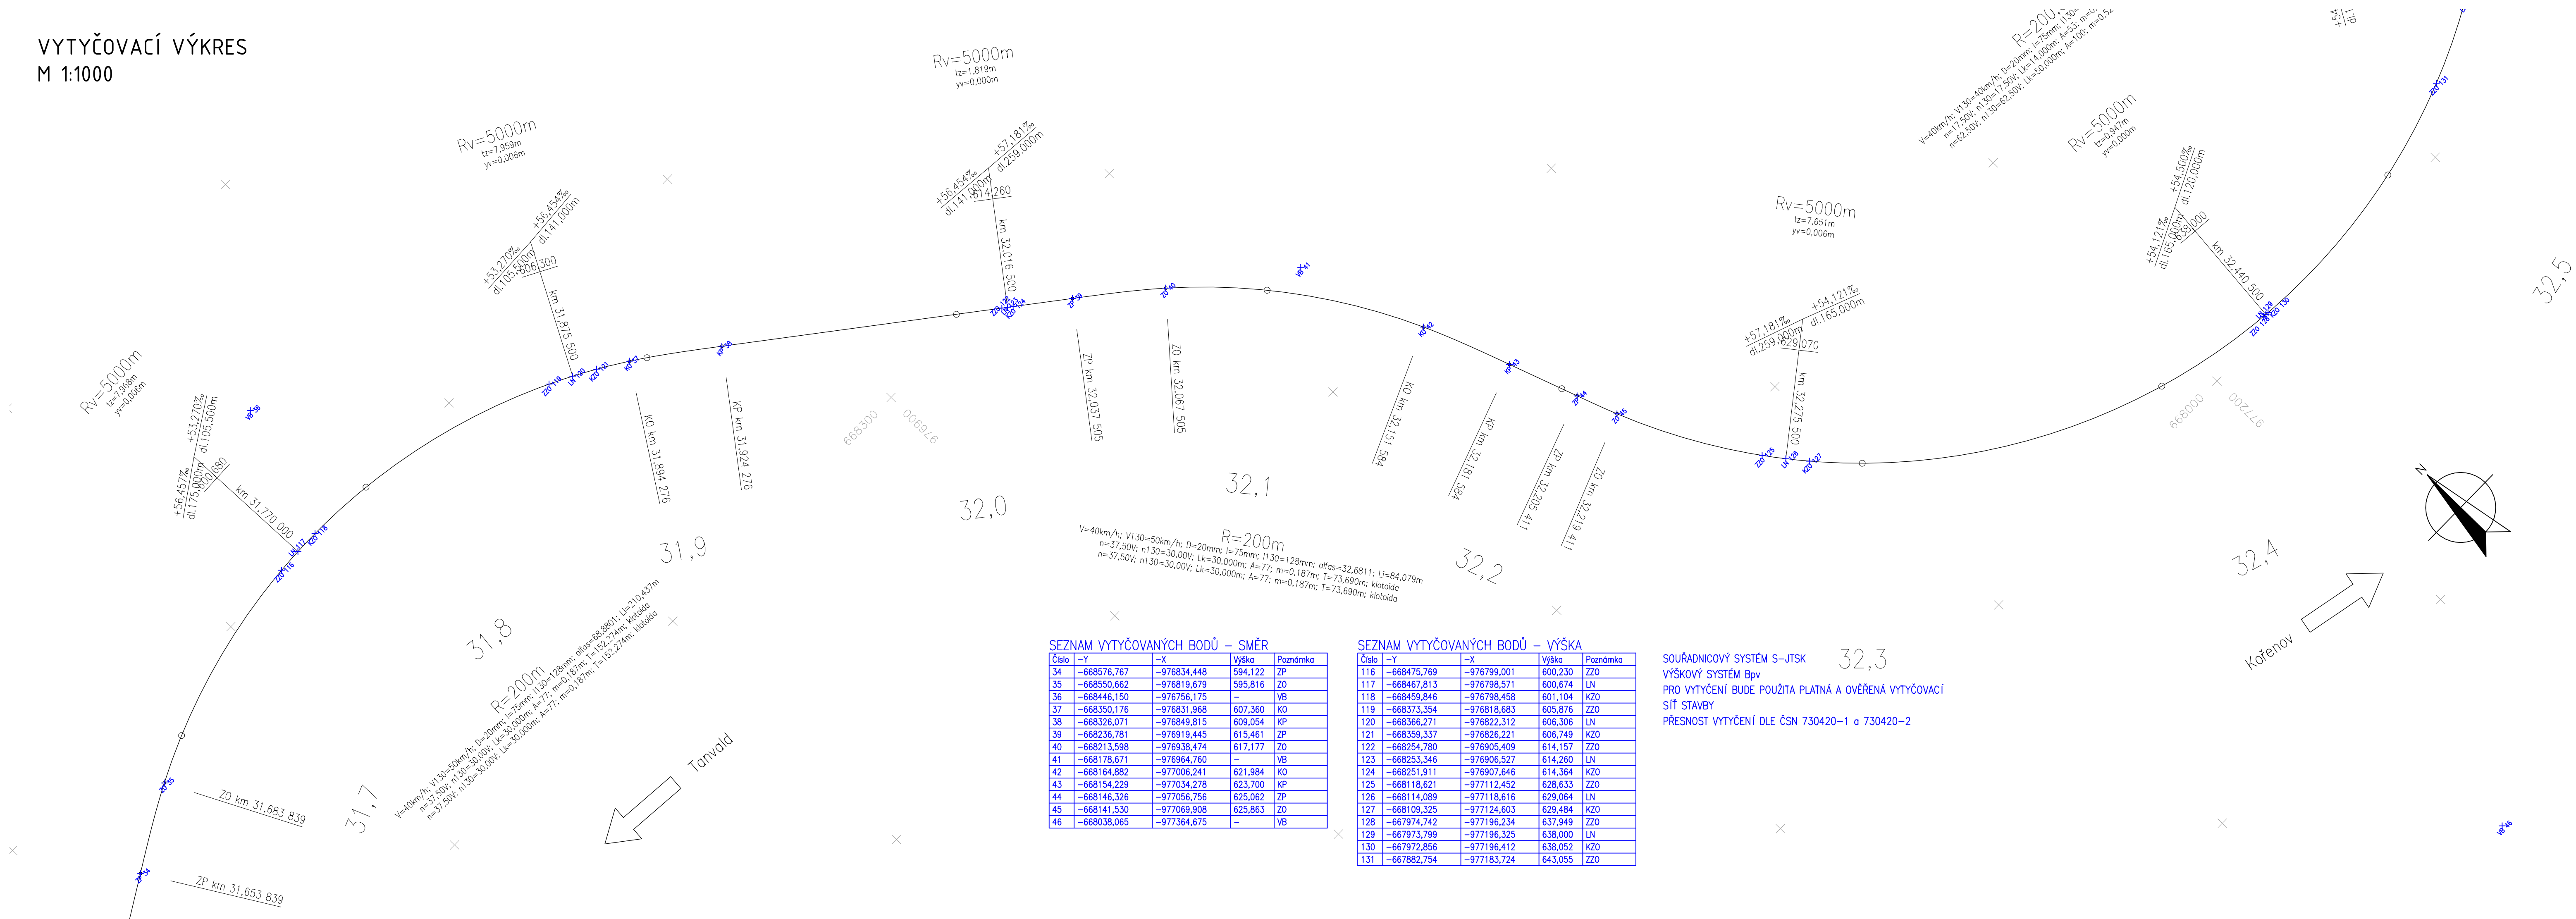

SEZNAM VYTYČOVANÝCH BODŮ – SMĚŘ			
Číslo	-Y	-X	Výška
34	-668576,767	-976834,448	594,122
35	-668550,662	-976819,679	595,816
36	-668446,150	-976756,175	-
37	-668350,176	-976831,968	607,360
38	-668326,071	-976849,815	609,054
39	-668236,781	-976919,445	615,461
40	-668213,598	-976938,474	617,177
41	-668178,871	-976964,760	-
42	-668164,882	-977006,241	621,984
43	-668154,229	-977034,278	623,700
44	-668146,326	-977056,756	625,062
45	-668141,530	-977069,908	625,863
46	-668038,065	-977364,675	-


SEZNAM VYTYČOVANÝCH BODŮ – VÝŠKA			
Číslo	-Y	-X	Výška
116	-668475,769	-976799,001	600,230
117	-668467,813	-976798,571	600,674
118	-668459,846	-976798,458	601,104
119	-668373,354	-976818,683	605,876
120	-668366,271	-976822,312	606,306
121	-668359,337	-976826,221	606,749
122	-668254,780	-976905,409	614,157
123	-668253,346	-976906,527	614,260
124	-668251,911	-976907,646	614,364
125	-668118,621	-977112,452	628,633
126	-668114,089	-977118,616	629,064
127	-668109,325	-977124,603	629,484
128	-667974,742	-977196,234	637,949
129	-667973,799	-977196,325	638,000
130	-667972,856	-977196,412	638,052
131	-667882,754	-977183,724	643,055

SOUŘADNICOVÝ SYSTÉM S-JTSK
VÝŠKOVÝ SYSTÉM Bpv
PRO VYTYČENÍ BUDE POUŽITA PLATNÁ A OVĚŘENÁ VYTYČOVACÍ
SÍŤ STAVBY
PŘESNOST VYTYČENÍ DLE ČSN 730420-1 a 730420-2

Výškový systém Bpv		Souřadnicový systém S-JTSK
Číslo změny:	Obsah změny:	Datum změny:
01	Zpracování připomínek	10/2021
02	-	-
03	-	-

Generální projektant: TÝM/SAGASTA – Tanvald – Kořenov



Zpracovatel dílčí části dokumentace:				
Vypracoval: Ing. Václav Kovařík	Zodp. projektant: Ing. Miroslav Rykl	Kontroloval: Ing. Jakub Reník		
Kraj: Liberecký	Traťový úsek/Obec: 1671 Liberec – Harrachov st.hr.			
Investor: Správa železnic, státní organizace; Dlážděná 1003/7; 110 00 Praha 1				
Akce: Oprava trati v úseku Tanvald – Kořenov				
SO 04-10-01 Polubný (mimo) – Kořenov (mimo), železniční svršek SO 04-11-01 Dolní Polubný (mimo) – Kořenov (mimo), železniční spodek Obsah dokumentace: VYTYČOVACÍ VÝKRES KM 31,700 – 32,500 – ŽELEZNIČNÍ SVRŠEK			Formát:	5x44
			Datum:	11/2021
			Účel:	DSP+PDPS
			Č. zakázky:	64020136
			Změna:	Č. kopie:
			Měřítko:	1:1000
			Část dokumentace:	Č. přílohy:
			E.1.1.4	.08.02