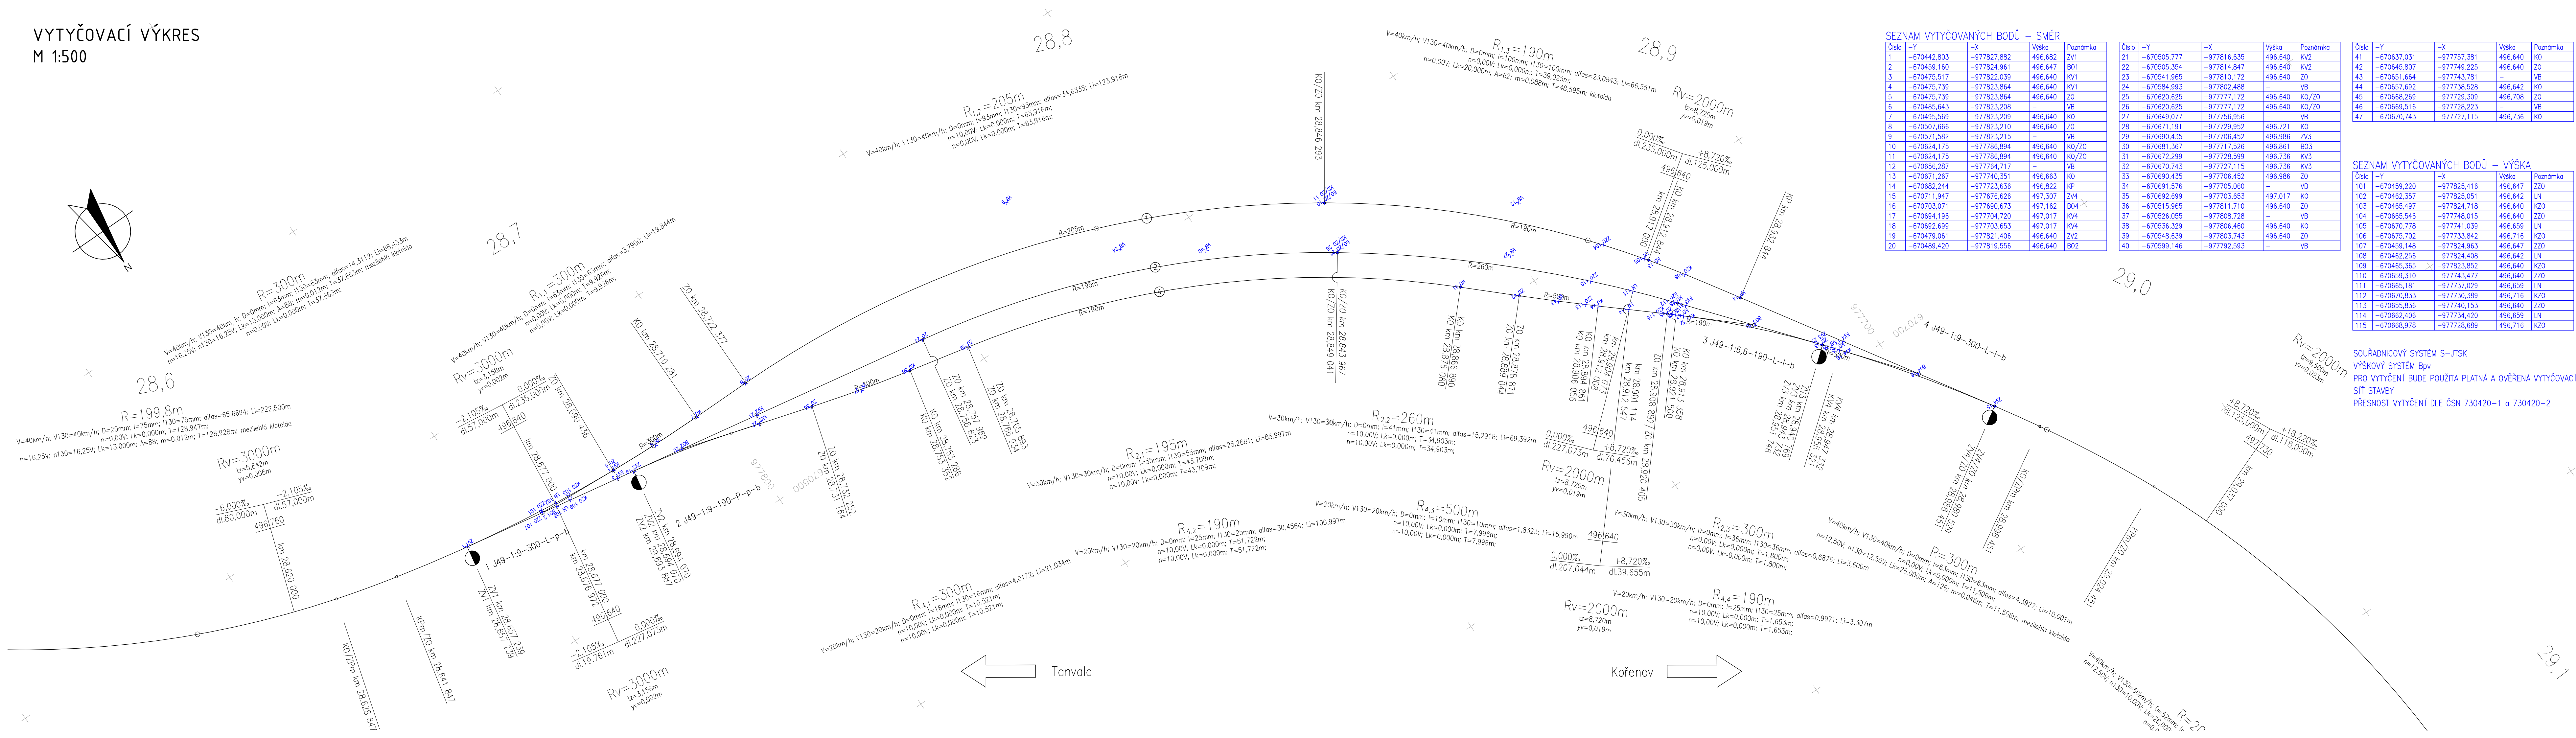


VYTÝČOVACÍ VÝKRES
M 1:500

SEZNAM VYTYČOVANÝCH BODŮ – SMĚR

Číslo	-Y	-X	Výška	Pozmázka
1	-670442,803	-977827,882	496,682	ZVI
2	-670459,160	-977824,961	496,647	B01
3	-670475,517	-977822,039	496,640	KVI
4	-670475,739	-977823,864	496,640	KVI
5	-670475,739	-977823,864	496,640	ZO
6	-670485,643	-977823,208	-	VB
7	-670495,569	-977823,209	496,640	KO
8	-670507,666	-977823,210	496,640	ZO
9	-670617,582	-977821,215	-	VB
10	-670617,575	-977796,894	496,640	KO/ZO
11	-670624,175	-977786,894	496,640	KO/ZO
12	-670656,287	-977764,717	-	VB
13	-670671,267	-977740,351	496,663	KO
14	-670682,244	-977732,636	496,822	KP
15	-670711,947	-977676,626	497,307	ZV4
16	-670703,071	-977680,673	497,162	B04
17	-670684,196	-977704,720	497,017	KV4
18	-670692,699	-977703,653	497,017	KV4
19	-670479,061	-977821,456	496,640	BZ2
20	-670489,420	-977819,556	496,640	ZV2

Číslo	-Y	-X	Výška	Poznámka
21	-70505,777	-777816,635	496,640	KV2
22	-70505,354	-777814,847	496,640	KV2
23	-70541,965	-777801,172	496,640	Zo
24	-70584,993	-777802,488	-	VB
25	-70620,625	-777777,172	496,640	KO/Zo
26	-70620,625	-777777,172	496,640	Zo
27	-70649,077	-777756,956	-	KO/VB
28	-70671,191	-777779,952	496,721	KO
29	-70690,453	-777708,422	496,886	BV3
30	-70681,367	-777717,525	496,861	KV3
31	-70672,299	-777728,599	496,736	KV3
32	-70670,743	-777727,115	496,736	KV3
33	-70690,453	-777706,452	496,986	Zo
34	-70681,576	-777705,060	-	VB
35	-70692,699	-777703,653	497,017	KV2
36	-70515,965	-777811,710	496,640	Zo
37	-70526,055	-777808,728	-	VB
38	-70536,329	-777806,460	496,640	KO
39	-70548,639	-777803,743	496,640	Zo
40	-70599,146	-777792,593	-	VB

Číslo	-Y	-X	Výška	Poznámka
41	-670637,031	-977757,381	496,640	KO
42	-670645,807	-977749,225	496,640	ZO
43	-670651,664	-977743,781	-	VB
44	-670657,692	-977738,528	496,642	KO
45	-670668,269	-977729,309	496,708	ZO
46	-670669,516	-977728,223	-	VB
47	-670670,743	-977727,115	496,736	KO

SEZNAM VYTYČOVANÝCH BODŮ – VÝŠKA

Číslo	-Y	-X	Výška	Poznámka
101	-670459,220	-977825,416	964,647	ZNO
102	-670462,357	-977825,051	964,642	LN
103	-670465,497	-97824,718	964,640	KZO
104	-670665,546	-977748,015	964,640	ZNO
105	-670670,778	-977741,039	964,659	LN
106	-670675,702	-977733,842	964,616	KZO
107	-670459,148	-97824,963	964,647	ZNO
108	-670462,256	-97824,408	964,642	LN
109	-670465,365	-97823,852	964,640	KZO
110	-670659,310	-977743,477	964,640	ZNO
111	-670665,181	-977737,029	964,659	LN
112	-670670,833	-977730,389	964,616	KZO
113	-670655,836	-977440,153	964,640	ZNO
114	-670662,406	-977734,420	964,659	LN
115	-670668,978	-977722,689	964,616	KZO

Výškový systém Bpv


Číslo změny:	Obsah změny:	Datum změny:
01	Zpracování připomínek	10/2021
02	-	-
03	-	-

Souřadnicový systém S-JTS

Generální projektant: TÝM/SAGASTA - Tanvald - Kořenov



Zpracovatel dílčí části dokumentace:

Vypracoval: <i>Janek</i> Ing. Václav Kovařík		Zodp. projektant: <i>Janek</i> Ing. Miroslav Rykl		Kontroloval: <i>Reutler</i> Ing. Jakub Rentka		
Kraj: Liberecký		Traťový úsek/Obec: 1671 Liberec - Harrachov st.hř.				
Investor: Správa železnic, státní organizace; Dlážděná 1003/7; 110 00 Praha 1						
Akce: Oprava trati v úseku Tanvald - Kořenov						
SO 02-10-01 Dopravná Desná, železniční svršek SO 02-11-01 Dopravná Desná, železniční spodek						Formát: 6x A4 Datum: 11/2021 Účet: DSP+PDPS Č. zakázky: 64020136 Změna: Č. kopie:
Obsah dokumentace: VYTÝČOVACÍ VÝKRES - ŽELEZNIČNÍ SVRŠEK						Měřítko: 1:500 Část dokumentace: E.1.1.2 Č. přílohy: .08.01