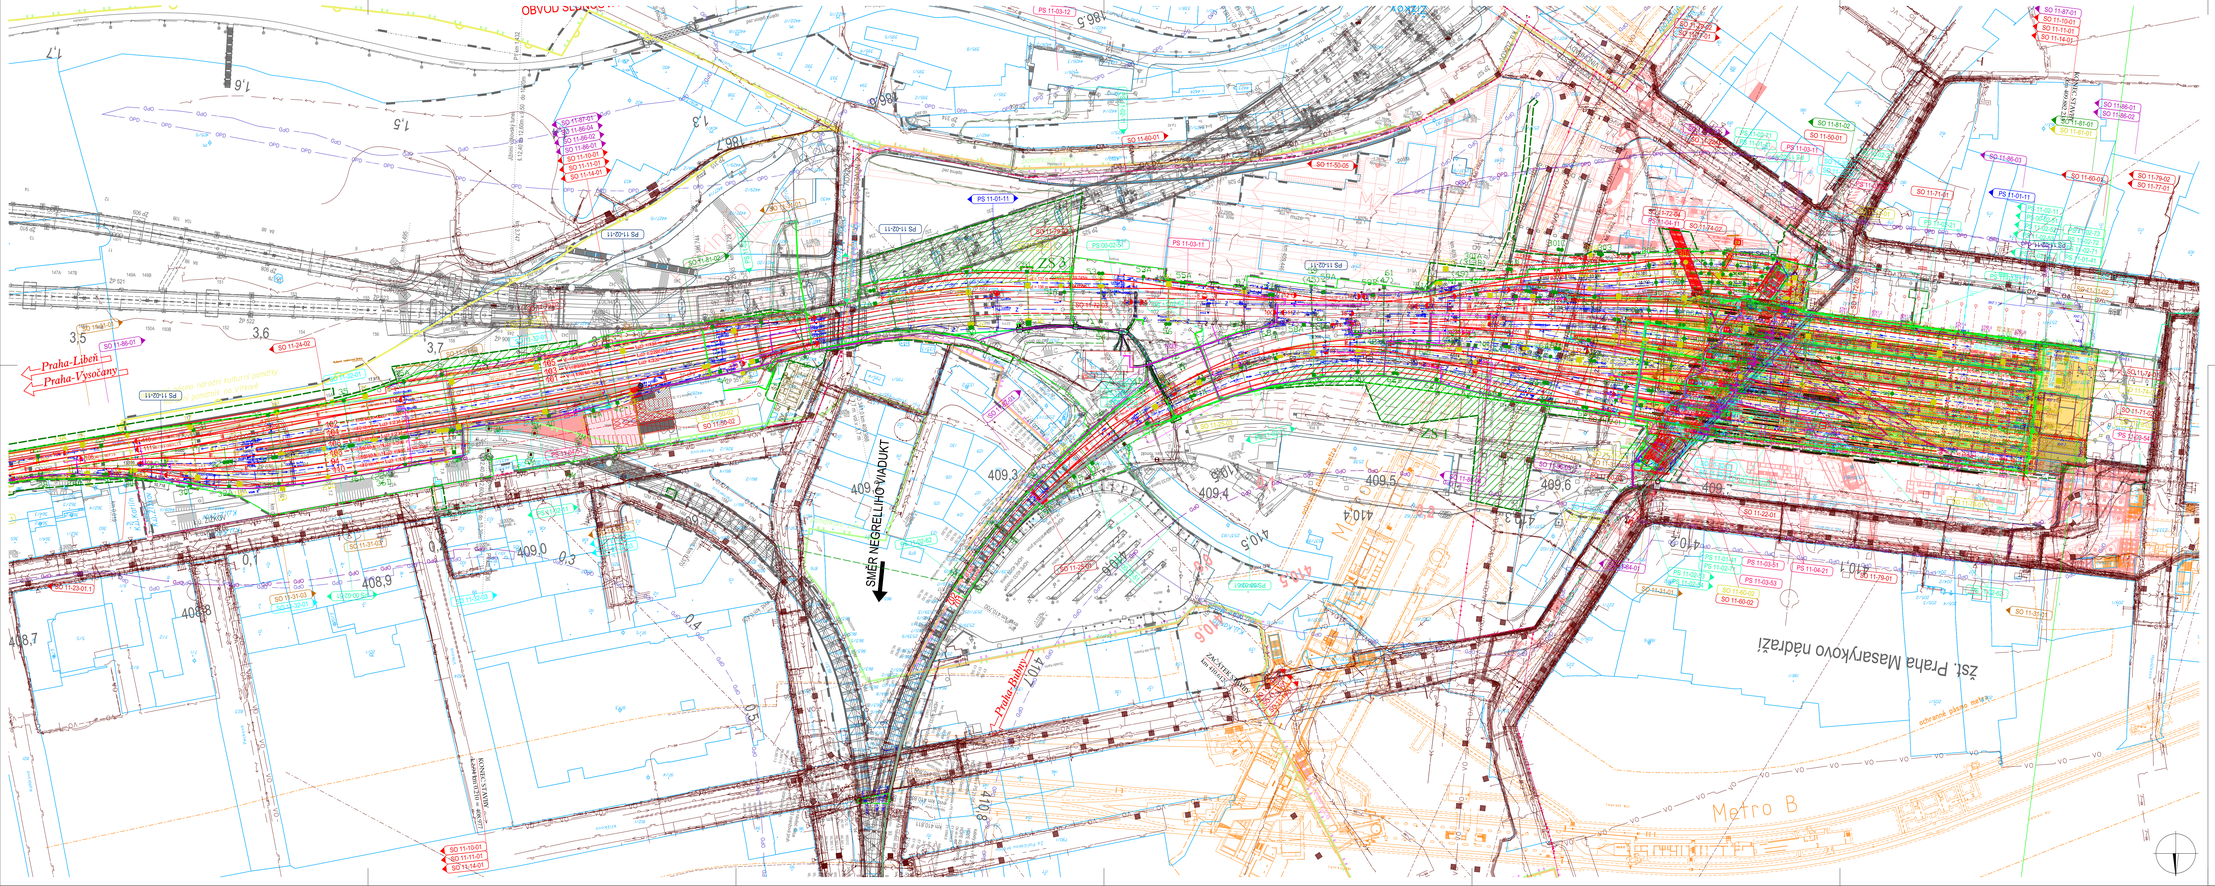
OBVODOVÁ SDĚLOVACÍ
Praha-Liben
Praha-Vysočany
SMĚR NEGRELLIHO VIADUKT
Praha-Bubny
zast. Praha Masarykovo nádraží
Metro B
KONNEX STATION
ZS 1
ZS 2
ZS 3
PS 11-01-11
PS 11-02-11
PS 11-03-11
SO 11-60-01
SO 11-50-05
SO 11-81-02
SO 11-86-01
SO 11-87-01
SO 11-14-01
SO 11-79-01
SO 11-79-02
SO 11-77-01
SO 11-71-01
SO 11-81-01
SO 11-86-03
SO 11-86-02
SO 11-15-01
SO 11-17-01
SO 11-17-02
SO 11-24-02
SO 11-31-01
SO 11-29-01
SO 11-30-01
SO 11-60-02
SO 11-22-01
SO 11-23-01
SO 11-33-01
SO 11-33-02
SO 11-33-03
SO 11-36-02
SO 11-50-01
