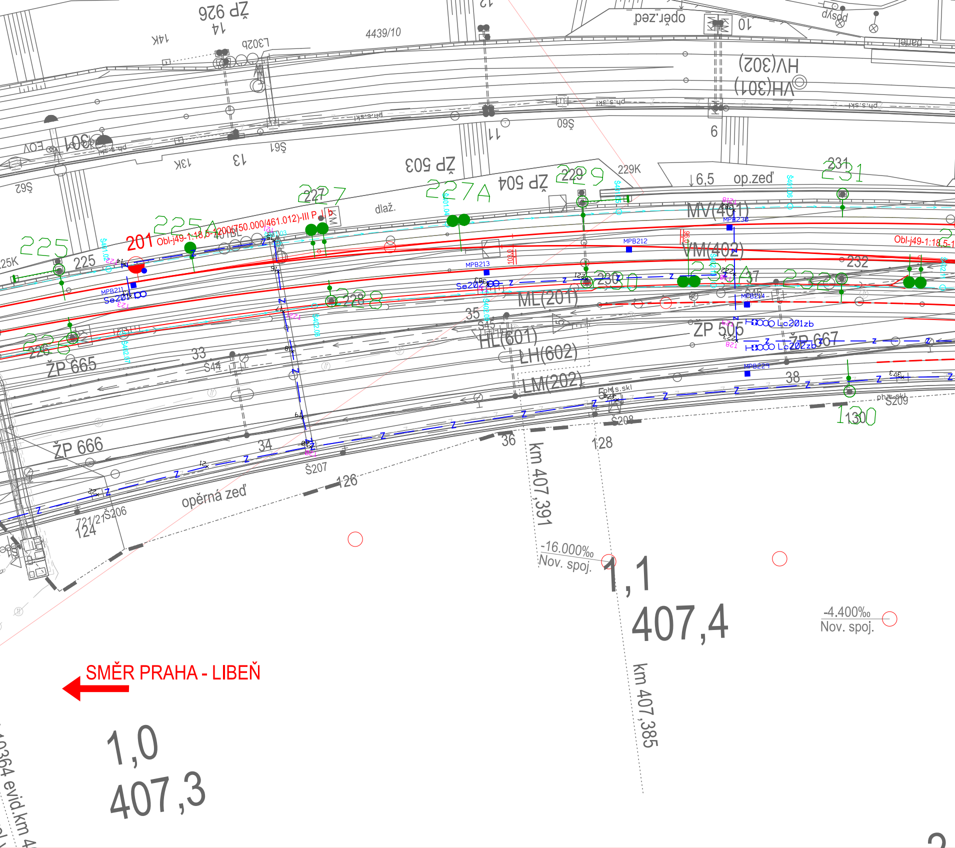
ŽP 926
14
14K
L302b
4439/10
12
oper.zeď
10
pshp
panel
HV(302)
VH(301)
ph.s.skl
Š60
11
9
Š61
13
13K
ŽP 503
EOV
Š62
229K
↓6,5
op.zeď
231
229
ŽP 504
227A
dlaž.
227
MV(401)
MPB230
225
225K
201
Obl-j49-1:18,5-1200(750.000/461.012)-III P
VM(402)
MPB212
MPB213
Obl-j49-1:18,5-1
232
Se202
230
MPB211
Se201
228
ML(201)
35
Š45
ŽP 505
Lc201zb
Lc202zb
ŽP 667
HL(601)
LH(602)
226
ŽP 665
33
Š44
MPB229
38
LM(202)
ph.s.skl
Š209
Š208
130
ŽP 666
34
Š207
36
128
126
opěrná zeď
721/21
124
Š206
km 407,391
-16.000‰
Nov. spoj.
1,1
407,4
-4.400‰
Nov. spoj.
km 407,385
SMĚR PRAHA - LIBEŇ
1,0
407,3
0364 evid.km 4

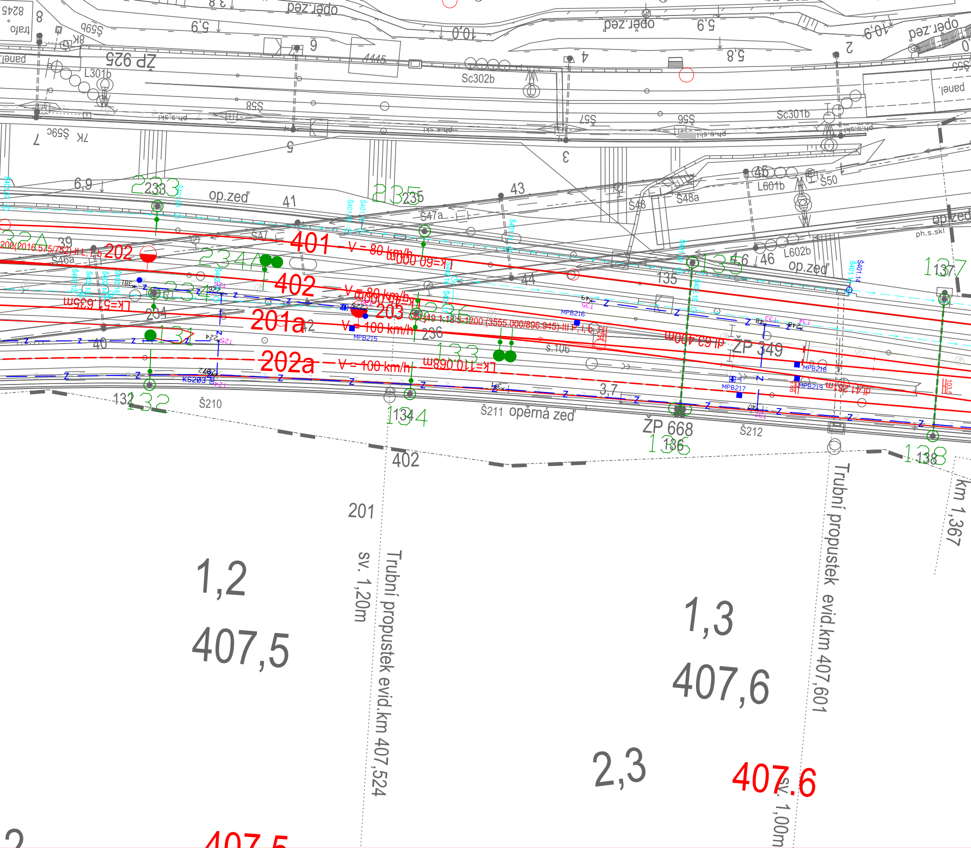
401
V = 80 km/h
402
V = 80 km/h
201a
V = 100 km/h
202a
V = 100 km/h
202
203
op.zeď
opěrná zeď
Sc302b
Sc301b
L301b
L601b
L602b
Š47
Š47a
Š48
Š48a
Š50
Š46a
Š210
Š211
Š212
ŽP 668
ŽP 349
MPB215
MPB216
MPB217
MPB218
MPB219
KS203
š.106
ph.s.skl
233
234
235
236
131
132
133
134
135
136
137
138
39
40
41
42
43
44
45
46
6,9
3,7
402
201
1,2
407,5
1,3
407,6
2,3
407.6
sv. 1,20m
Trubní propustek evid.km 407,524
Trubní propustek evid.km 407,601
sv. 1,00m
km 1,367
407.5
2

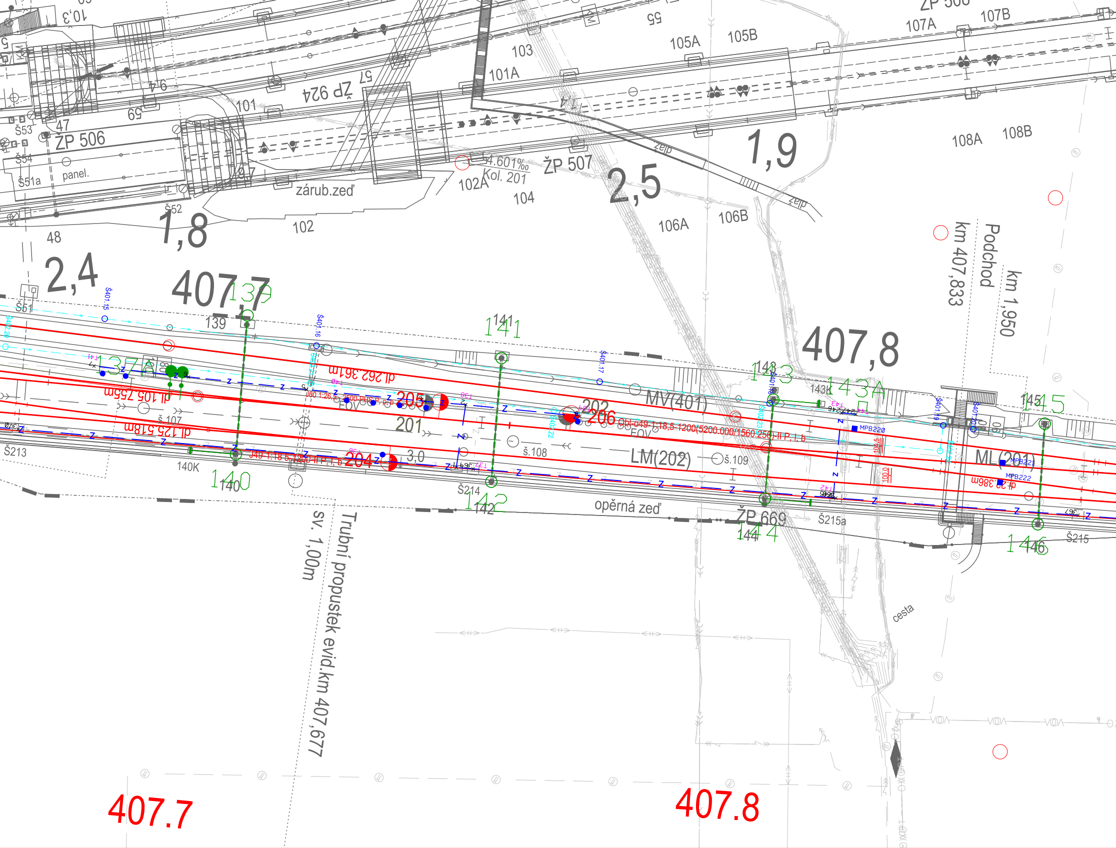
ŽP 506
ŽP 924
ŽP 507
ŽP 669
101A
103
105A
105B
107A
107B
108A
108B
101
102
102A
104
106A
106B
Kol. 201
4.601‰
zárub.zeď
panel.
Š51a
Š52
Š53
Š54
Š51
47
48
57
59
55
1,8
1,9
2,4
2,5
zelp
407,7
407,8
km 407,833
Podchod
km 1,950
139
140
140K
141
142
143
143K
143A
144
145
146
MV(401)
LM(202)
ML(201)
201
202
204
205
206
dl.262.361m
dl.105.755m
dl.125.518m
dl.28.386m
J49-1:18,5-1200-II P, I. b
Obl-o49-1:18,5-1200(5200.000/1560.250)-II P, I. b
EOV
š.107
š.108
š.109
Š213
Š214
Š215
Š215a
MPB220
MPB221
MPB222
3,0
opěrná zeď
Trubní propustek evid.km 407,677
sv. 1,00m
cesta
407.7
407.8

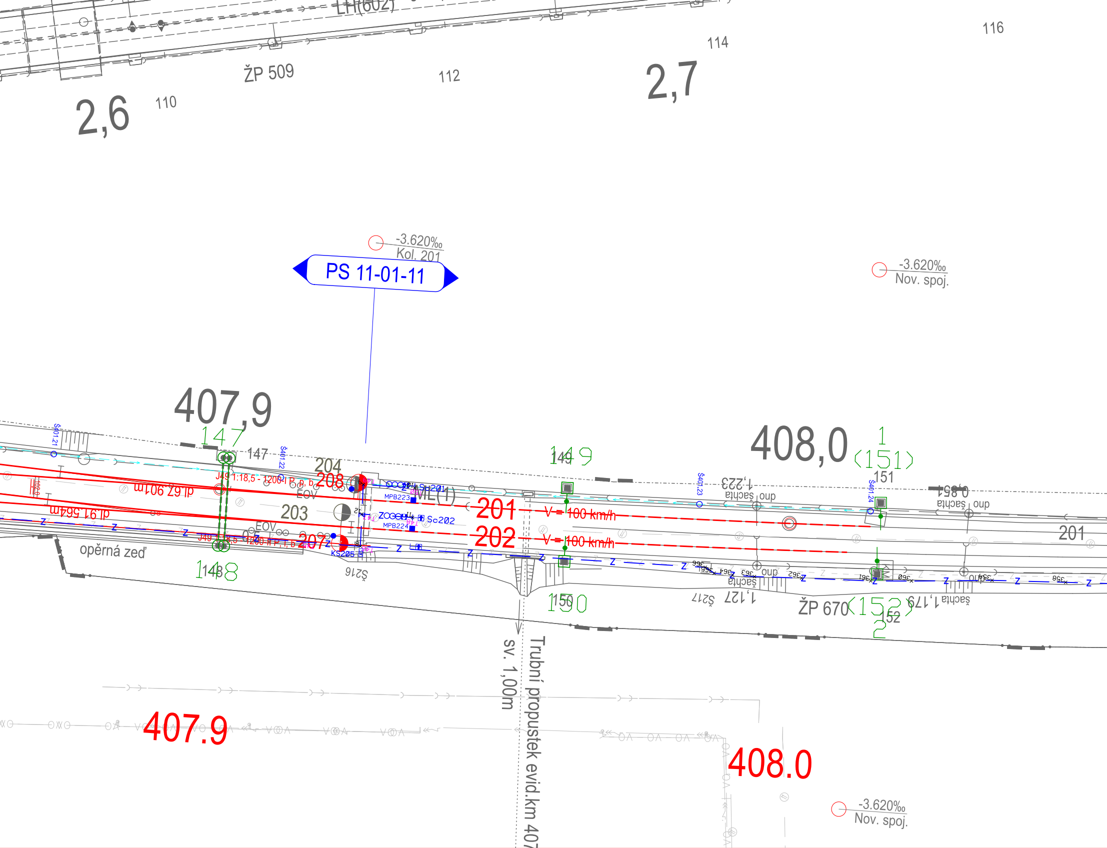
LH(602)
ŽP 509
2,6
110
112
2,7
114
116
-3.620‰
Kol. 201
PS 11-01-11
-3.620‰
Nov. spoj.
407,9
147
147
204
208
203
207
201
202
V = 100 km/h
V = 100 km/h
Sc201
Sc202
MPB223
MPB224
KS205
EOV
EOV
J49 1:18,5 - 1200 I P, p, b
J49 1:18,5 - 1200 II P, T, b
dl 62,90 m
dl 91,564 m
opěrná zeď
148
Š216
149
149
150
150
408,0
1
(151)
151
dno šachty 1,223
dno šachty 0,854
dno šachty 1,127
Š217
ŽP 670
(152)
152
2
šachta 1,179
201
sv. 1,00m
Trubní propustek evid.km 407
407.9
408.0
-3.620‰
Nov. spoj.

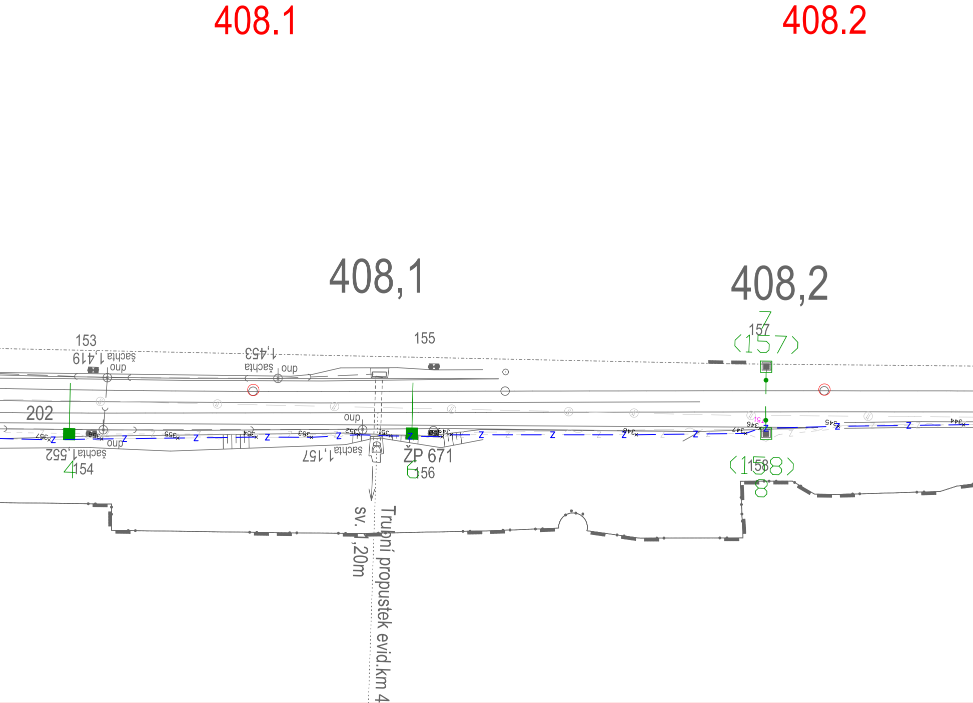
408.1
408.2
408,1
408,2
153
šachta 1,419
dno
šachta 1,453
dno
155
7
157
(157)
202
oup
dno
šachta 1,552
4
154
šachta 1,157
ŽP 671
6
156
(158)
158
8
357
356
355
354
353
352
351
350
349
348
347
346
345
344
sv. 1,20m
Trubní propustek evid.km 4

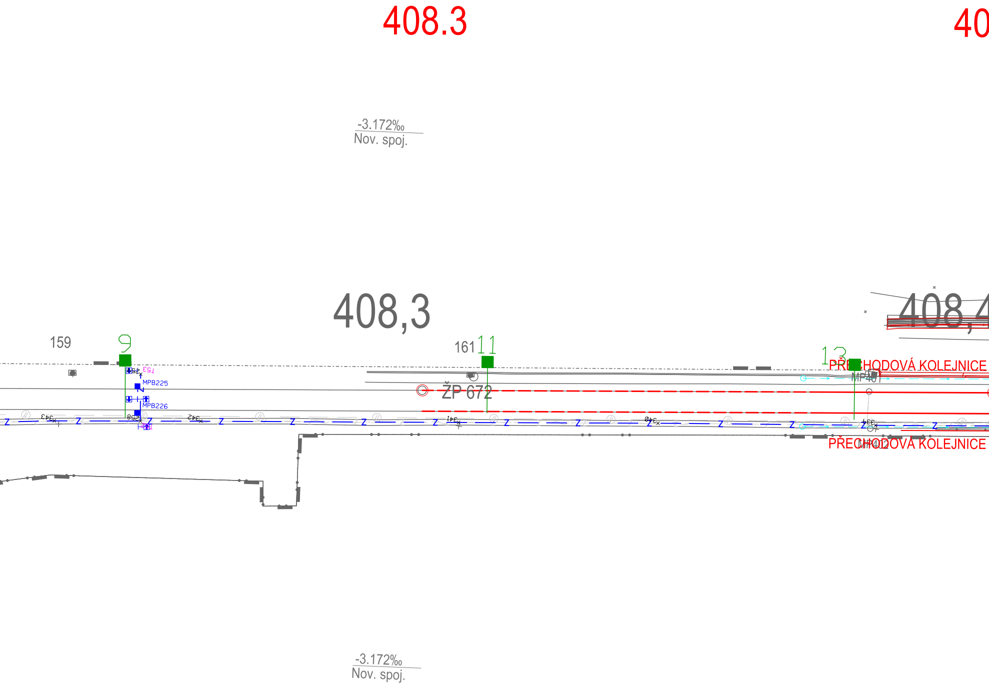
408.3
40
-3.172‰
Nov. spoj.
408,3
408,4
159
9
T53
259
MPB225
MPB226
343
258
342
T52
161
11
ŽP 672
341
340
13
PŘECHODOVÁ KOLEJNICE
MP401
339
MP402
PŘECHODOVÁ KOLEJNICE
-3.172‰
Nov. spoj.

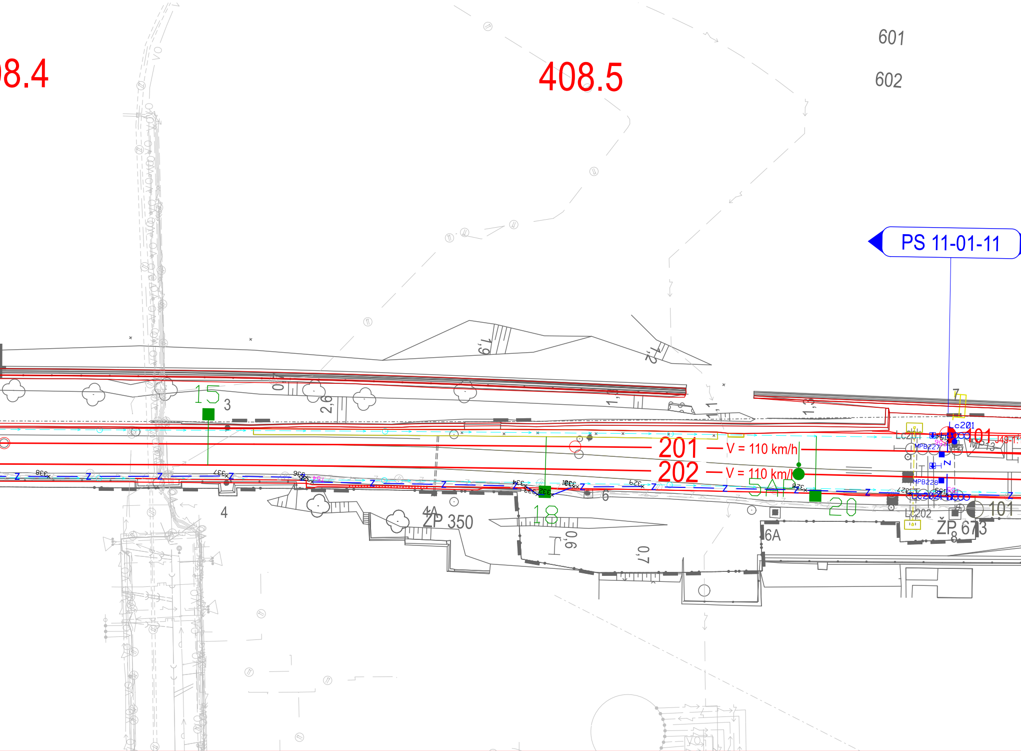

08.4
408.5
601
602
PS 11-01-11
1,9
1,2
15
3
2,6
1,1
1,3
7
Lc201
101
Lc201
MPB227
MP13
201
V = 110 km/h
202
V = 110 km/h
5AP
MPB228
Lc202
Lc202
4
4A
ŽP 350
18
6
20
0,6
0,7
6A
101
ŽP 673
8

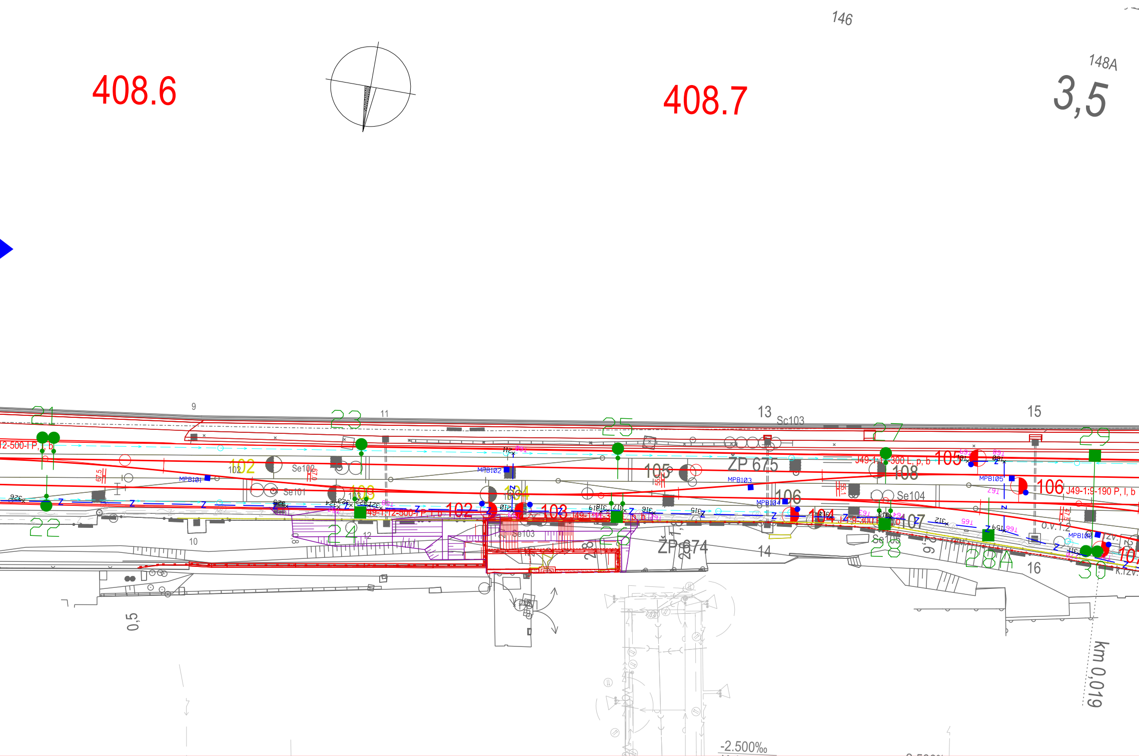
146
148A
408.6
408.7
3,5
21
22
23
24
25
26
27
28
28A
29
30
9
10
11
12
13
14
15
16
Sc103
102
Se102
Se101
MPB101
MPB102
MPB103
MPB104
MPB105
MPB106
103
104
105
106
107
108
Se103
Se104
Se105
ZP 675
ŽP 674
J49-1:12-500-I P, I, b
J49-1:11-300 L, p, b
J49-1:9-190 P, I, b
J49-1:9-300
o.v.1,2
k.1zv.
0,5
km 0,019
-2,500‰

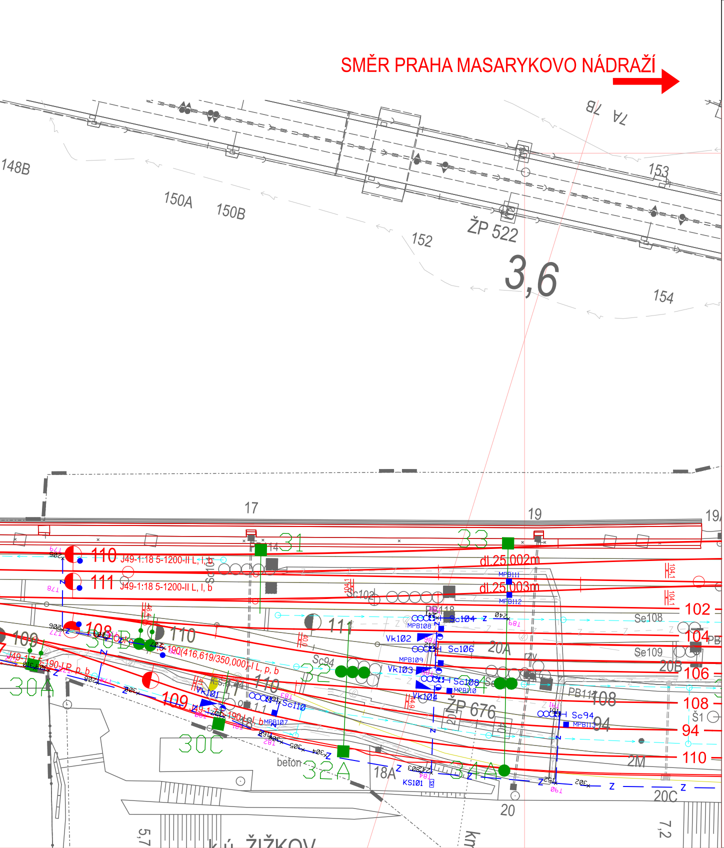
SMĚR PRAHA MASARYKOVO NÁDRAŽÍ
148B
150A
150B
152
153
154
ŽP 522
3,6
7B
7A
17
19
110 J49-1:18 5-1200-II L, I, b
111 J49-1:18 5-1200-II L, I, b
dl.25,002m
dl.25,003m
102
104
106
108
94
110
Se108
Se109
Sc104
Sc106
Sc108
Sc110
Sc94
Vk102
Vk103
Vk104
Vk101
20A
20B
20C
ŽP 676
30A
30B
30C
31
32
32A
33
34
34A
18A
2M
KS101
beton
20
5,7
7,2
k.ú. ŽIŽKOV

Spolufinancováno Evropskou unií

Projekt „Studie pro vybrané úseky železniční trati Praha - letiště Václava Havla“
je spolufinancovaný EU z programu Nástroj pro propojení Evropy (CEF)

Za tuto publikaci odpovídá pouze její autor. Evropská unie nenese odpovědnost za jakékoli využití informací v ní obsažených.

Paré:

Orientační schéma:

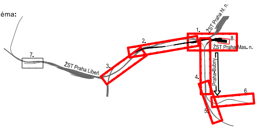
ŽST Praha hl. n.
ŽST Praha Mas. n.
ŽST Praha Libeň
Praha-Bubny
1.
2.
3.
4.
5.
6.
7.
8.

Razítko oprávněné osoby:

Podpis:

Datum:

Revize:	Datum:	Popis:	Kontroloval:
001	31.12.2022	Definitivní odevzdání dokumentace	-
000	30.10.2022	Dokumentace k připomínkám	-

Stavebník / Investor:	**Správa železnic, státní organizace**
Adresa:	Ke Štvanici 656/3, 186 00 Praha 8-Karlín
Zástupce investora:	Stavební správa západ
Adresa:	Sokolovská 1955/278, 190 00 Praha 9

Zhotovitel díla:	**Účastníci Společnosti "SP + SEU_Masarykovo nádraží_DSP, BIM"**
Adresa:	Olšanská 2643/1a, 130 00 Praha 3 - Žižkov
Kontakt:	T: +420 267 094 111 E: praha@sudop.cz
Zhotovitel části / objektu:	**SUDOP PRAHA a.s.**
Adresa:	Olšanská 1a, 130 00 Praha 3
Kontakt:	T: +420 267 094 111 E: praha@sudop.cz
Hlavní projektant (HIP):	Ing. arch. David Šabata
Specialista:	Ing. Jiří Prokůpek

Název stavby / akce:	**Modernizace a dostavba ŽST Praha Masarykovo nádraží**	Označení (S-kód):	**S631500649**
		Zakázka:	**20-309.230**
Název části:	Staniční zabezpečovací zařízení (SZZ)	Označení části:	**D.1.1.01**
Název objektu/dílčí části:	**ŽST Praha Masarykovo nádraží, úprava SZZ**	Číslo objektu / komplexu:	**PS 11-01-11**
Název přílohy: Název dílčí části přílohy:	Polohopisný výkres km 407,300 - km 408,900 -	Číslo přílohy:	**2 . 112**
Odpovědný projektant: Ing. Jiří Prokůpek	Zpracovatel přílohy: Jan Duchoslav	Měřítko: 1:500 Formáty: -xA4	Stupeň dokumentace: PDPS
Kraj: Praha	Katastrální území: Nové Město [727181]	TUDU: 1501	Smluvní datum zpracování: 31.12.2022

S-kód:	Stupeň dokumentace:	Část:	Objekt:	Podobjekt:	Příloha:	Revize:
S631500649	_PDPS	_D1101	_PS110111	_XX	_2_112	_001

DOKUMENT LZE UŽÍVAT POUZE VE SMYSLU PŘÍSLUŠNÉ SMLOUVY O DÍLO. ŽÁDNÁ JEHO ČÁST NEMŮŽE BÝT DLE ZÁKONA č.121/2000 Sb. KOPÍROVÁNA NEBO JINÝM ZPŮSOBEM ROZŠIŘOVÁNA BEZ SOUHLASU SUDOP PRAHA a.s.