
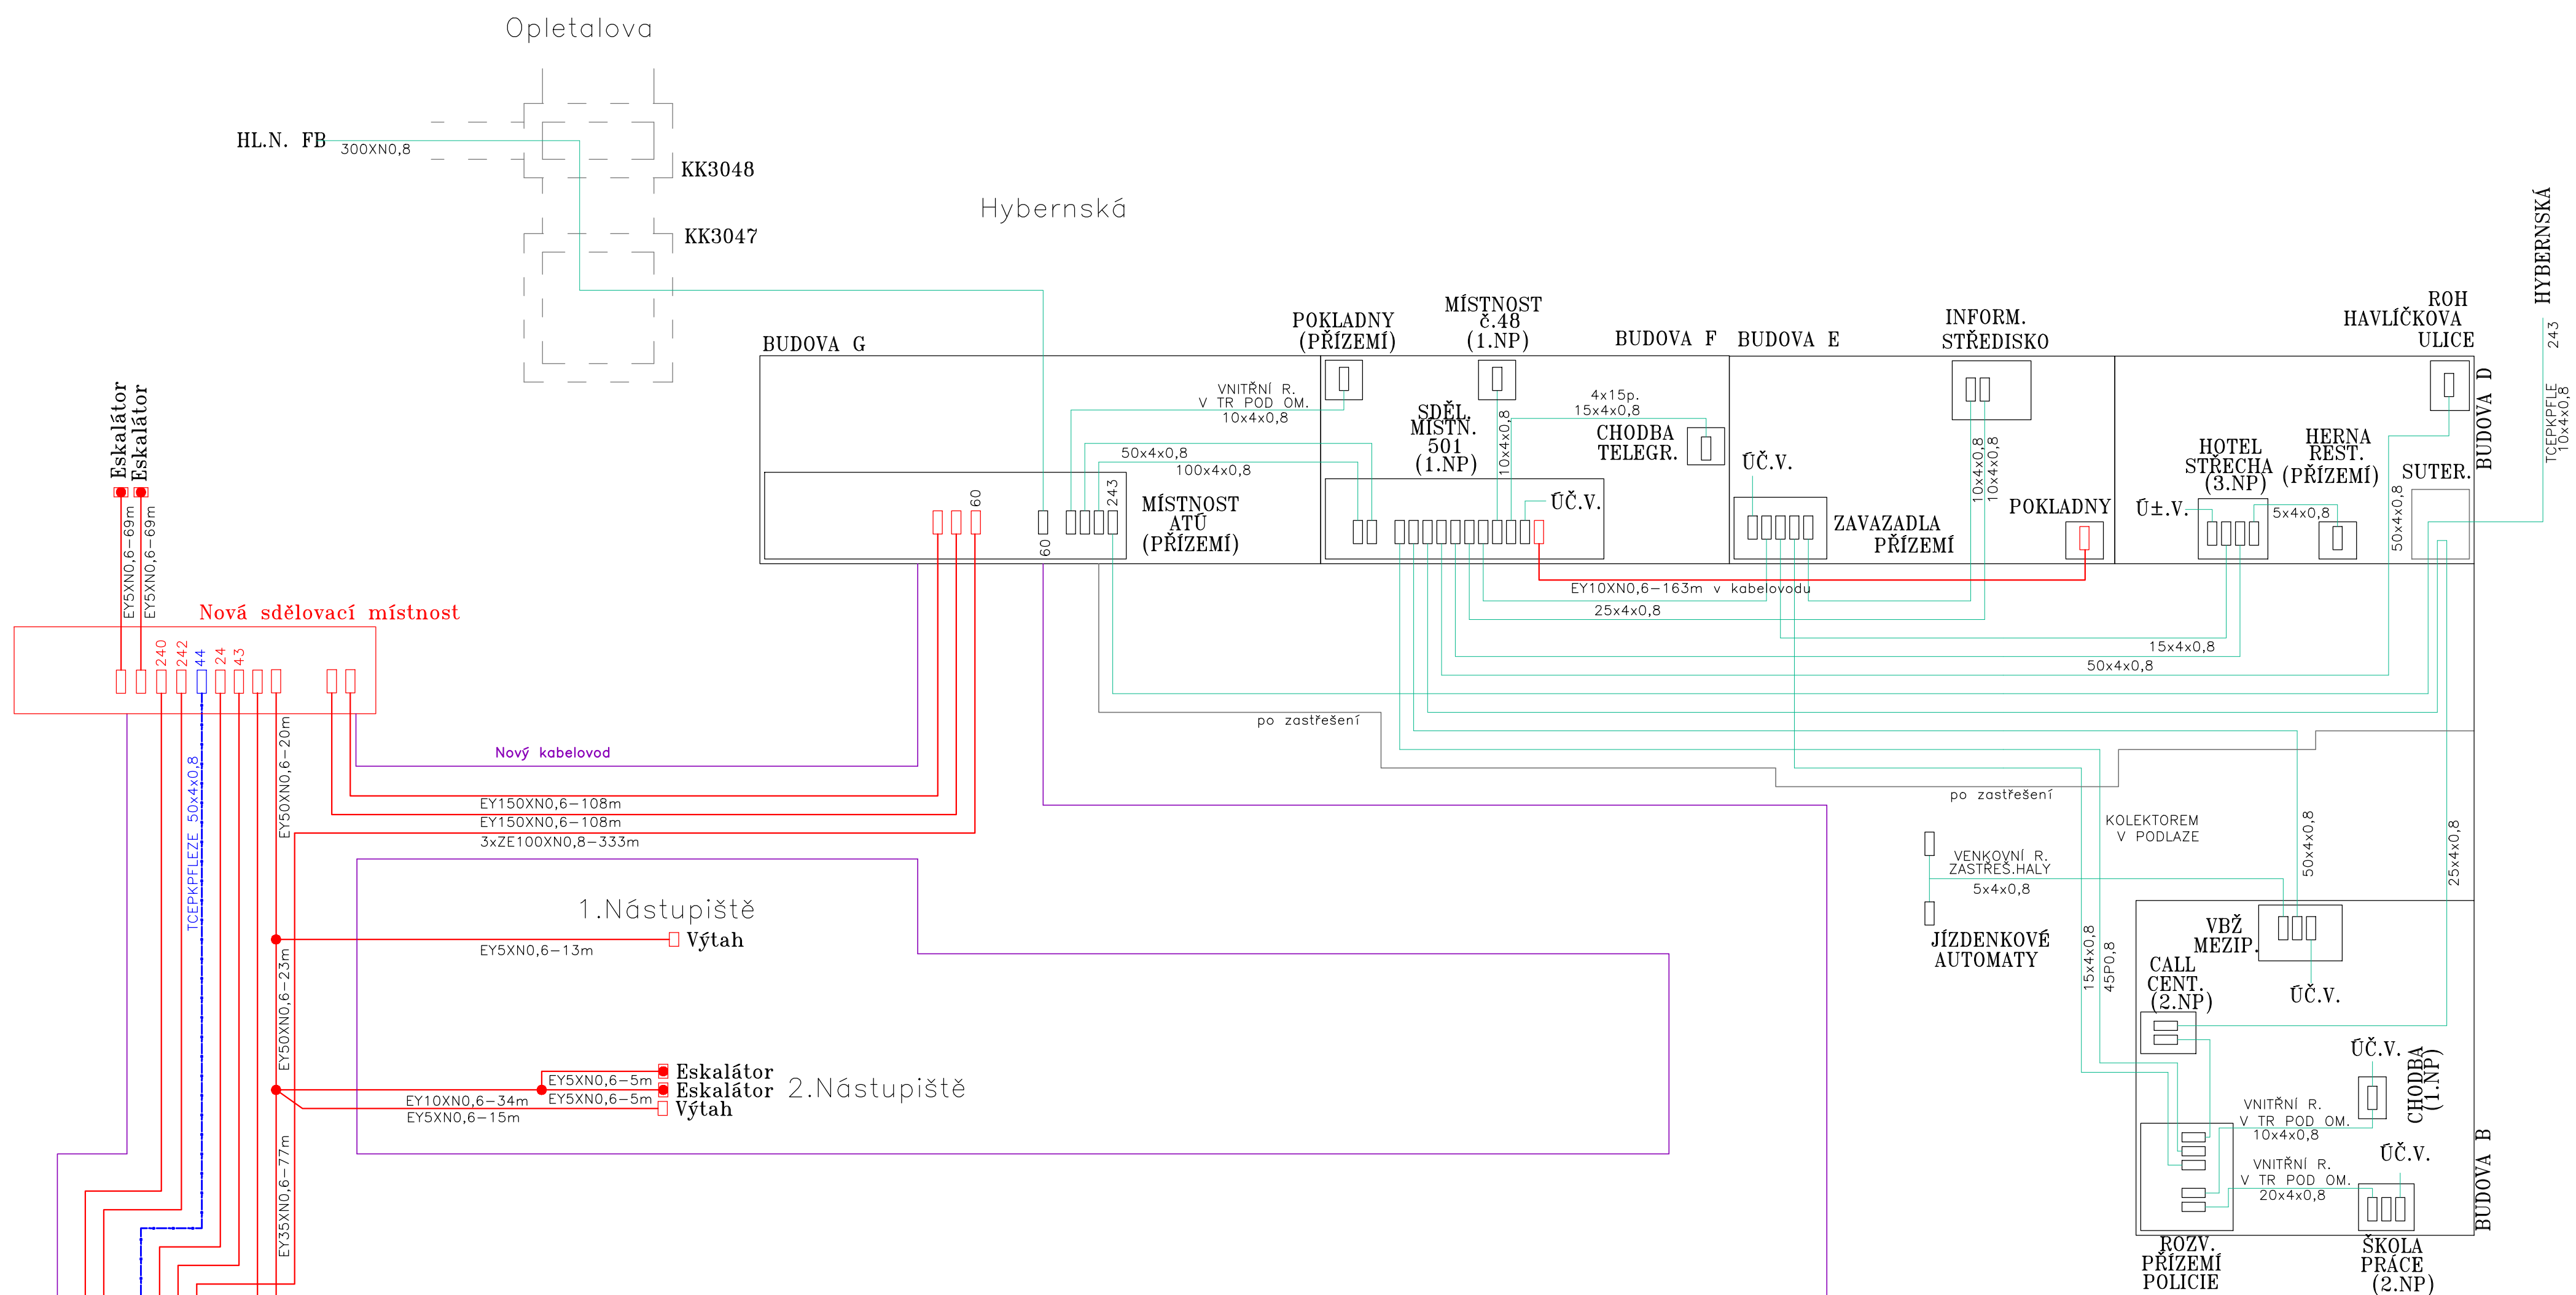


PRAHA MASARYKOVO NÁDRAŽÍ

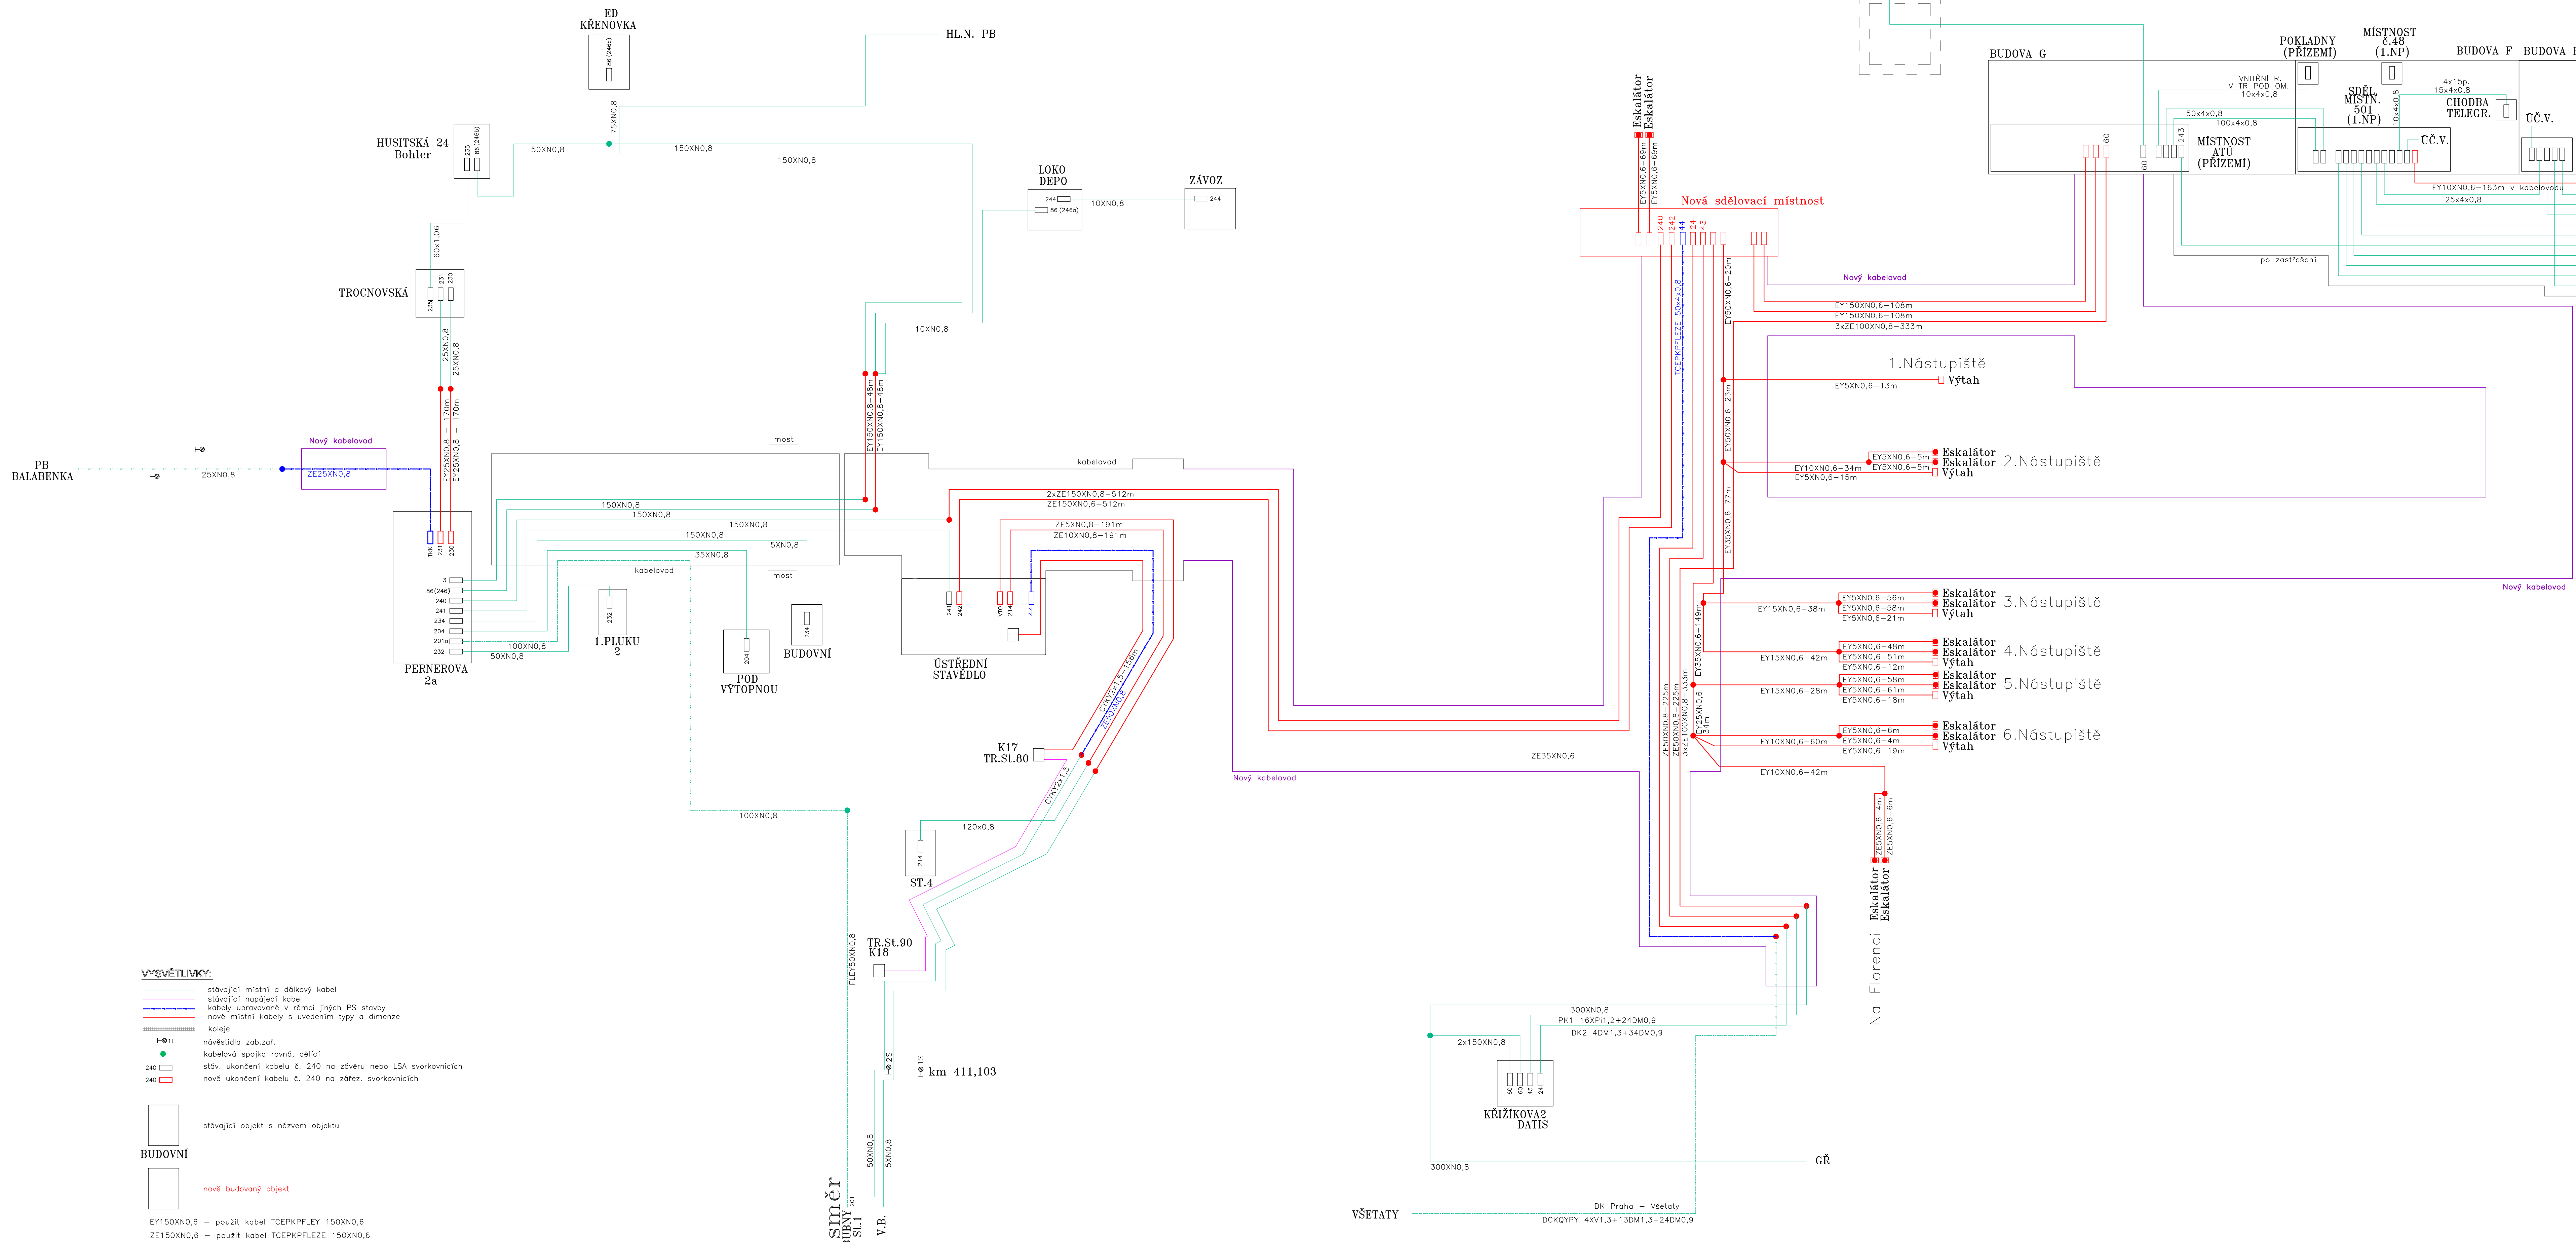

 **Spolufinancováno
Evropskou unií**

Projekt „Studie pro vybrané úseky železniční trati Praha - letiště Václava Havla“
je spolufinancovaný EU z programu Nástroj pro propojení Evropy (CEF)


Za tuto publikaci odpovídá pouze její autor. Evropská unie nenese odpovědnost za jakékoli využití informací v ní obsažených

Paró:

Razítka oprávněné osob

Revize:	Datum:	Popis:	Kontroloval:
000	30.10.2022	Dokumentace k připomínkám	-

Stavebník / investor:	Správa železnic, státní organizace	 SPRÁVA ŽELEZNIC
Adresa:	Dlážděná 1003/7, 110 00 Praha 1	
Zástupce investora:	Stavební správa západ	
Adresa:	Ke Štvanici 656/3, 186 00 Praha 8-Karlín	

Zhotovitel dila:	Účastnická Společnost "SP + SEU, Masarykovy nádrži, DSP, BIM"		
Adresa:	Ošaničská 2643/1a, 130 00 Praha 3 - Žitkov		
Kontakt:	T: +420 267 084 111 E: graham@sudop.cz		
	 		
Zhotovitel částí i objektu:	IMPROJEKTA S.r.o.		
Adresa:	Havlčkův PL 15, 630 00 Brno – Bylnice		
Kontakt:	T: +420 721 448 824 E: ales.tursky@improjekta.com		
			
Hlavní zhotovitel (HIP):	Ino. arch. David Šabata	Specialista:	Ino. Aleš Turský

Název stavby / akce:				Modernizace a dostavba ZŠ Praha Masarykovo nádraží				Čísloakce (S-kód)		S631500649	
Název části:				Místní kabelizace				Zadávací:		20-399.230	
Název objektu/ÚOÚ: část:				Základní škola				Návrhový částeč:		D.1.2.1	
				ZŠ Praha Masarykovo nádraží, úprava místní kabelizace				Stav objektu / komplekt:		PS 11-02.1	
Název přílohy:				Schéma úpravy MK - definitivní stav				Číslo přílohy:		2 - 00.01	
Název ÚOÚ: část přílohy:				Zpracování přílohy				Společné dokumentace:		PDPS	
Odpovědný projektant:				Ing. Jiří Špr				Formálně:		12x44	
Ing. Jiří Špr				Kvalifikační stupeň:				ČísloÚOÚ:		1501	
Z.Š. Praha				Nová Město (Z71813)				Stavba / datum zpracování:		31.12.2024	
1	2	