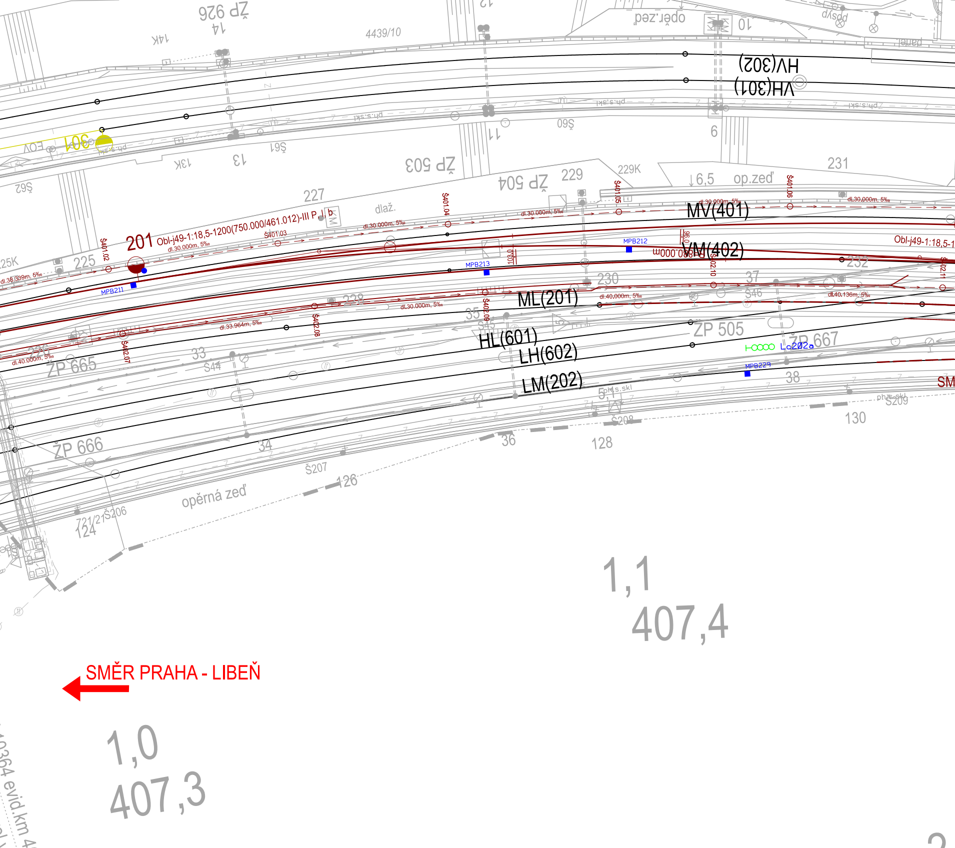

SMĚR PRAHA - LIBEŇ
1,1
407,4
1,0
407,3
MV(401)
VM(402)
ML(201)
HL(601)
LH(602)
LM(202)
HV(302)
VH(301)
201
Obl-j49-1:18,5-1200(750.000/461.012)-III P, I, b
Obl-j49-1:18,5-1
ŽP 926
ŽP 503
ŽP 504
ŽP 505
ŽP 665
ŽP 666
ŽP 667
MPB211
MPB212
MPB213
MPB229
Lc202a
Š401.02
Š401.03
Š401.04
Š401.05
Š401.06
Š402.07
Š402.08
Š402.09
Š402.10
Š402.11
dl.30.000m, 5‰
dl.38.339m, 5‰
dl.40.000m, 5‰
dl.33.964m, 5‰
dl.40.136m, 5‰
4439/10
14K
13K
14
13
11
10
9
Š60
Š61
Š62
225
25K
226
227
228
229
229K
230
231
232
33
34
35
36
37
38
Š44
Š45
Š46
124
126
128
130
Š206
Š207
Š208
Š209
721/21
↓6,5
op.zeď
opěr.zeď
opěrná zeď
dlaž.
ph.s.skl
EOV
301
panel
5,1

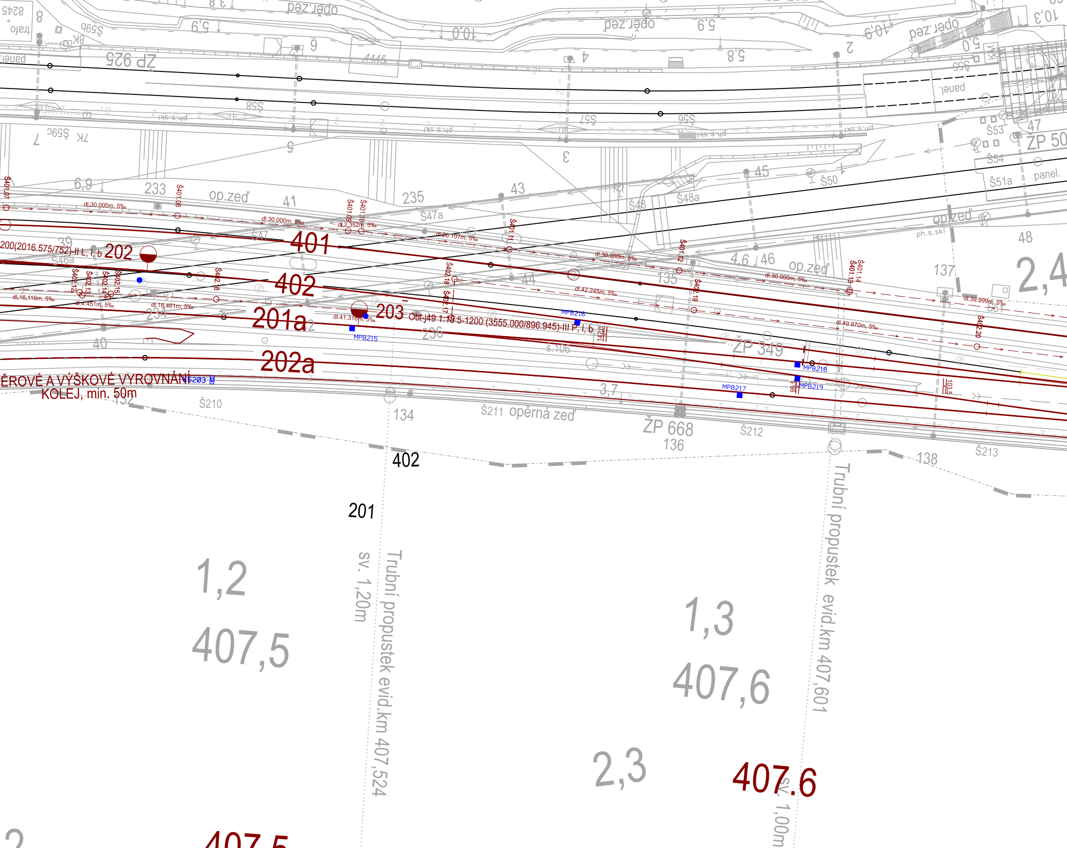
401
402
201a
202a
202
203
200(2016.575/752)-II L, I, b
Obl-j49 1:18 5-1200 (3555.000/896.945)-III P, I, b
ĚROVÉ A VÝŠKOVÉ VYROVNÁNÍ
KOLEJ, min. 50m
Š203
MPB215
MPB216
MPB217
MPB218
MPB219
dl.30.000m, 5‰
dl.2.352m, 5‰
dl.26.107m, 5‰
dl.42.245m, 5‰
dl.49.970m, 5‰
dl.39.999m, 5‰
dl.16.116m, 5‰
dl.4.451m, 5‰
dl.18.461m, 5‰
dl.41.316m, 5‰
Š401.07
Š401.08
Š401.09
Š401.10
Š401.11
Š401.12
Š401.13
Š401.14
Š402.12
Š402.13
Š402.14
Š402.15
Š402.16
Š402.17
Š402.18
Š402.19
Š402.20
op.zeď
opěrná zeď
ph.s.skl
panel.
ZP 925
ŽP 349
ŽP 668
ZP 50
Š46a
Š47
Š47a
Š48
Š48a
Š50
Š51a
Š53
Š54
Š210
Š211
Š212
Š213
š.106
233
234
235
236
39
40
41
43
44
45
46
47
48
4,6
6,9
3,7
134
135
136
137
138
2,4
Trubní propustek evid.km 407,524
sv. 1,20m
Trubní propustek evid.km 407,601
sv. 1,00m
402
201
1,2
407,5
1,3
407,6
2,3
407.6
407.5

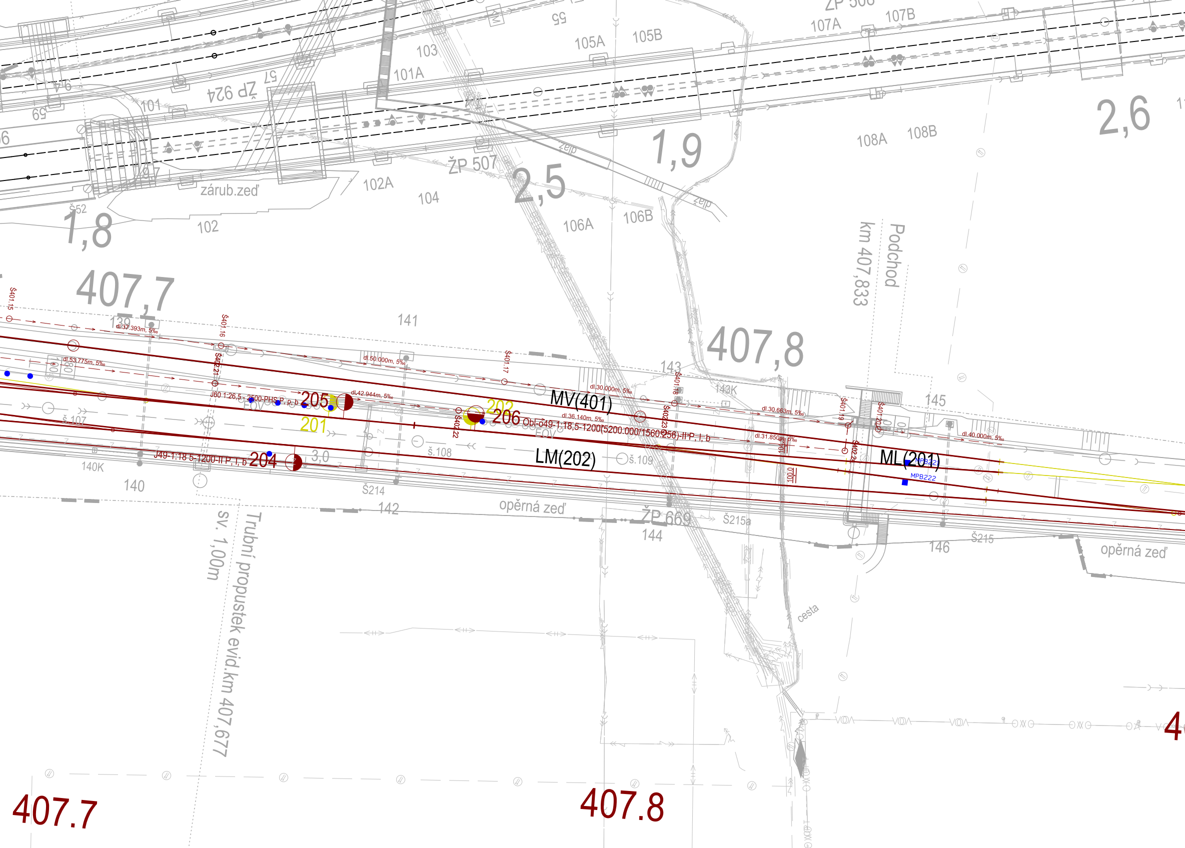
ŽP 506
107A
107B
55
105A
105B
103
101A
ŽP 924
57
94
59
101
ŽP 507
zelp
1,9
2,6
108A
108B
2,5
zárub.zeď
102A
104
106A
106B
Š52
1,8
102
Podchod
km 407,833
407,7
Š401.15
139
dl.37.393m, 5‰
Š401.16
141
dl.53.775m, 5‰
100
80
Š402.21
dl.50.000m, 5‰
Š401.17
407,8
143
Š401.18
143K
J60 1:26,5 - 2500-PHS P, p, b
205
dl.42.944m, 5‰
EOV
201
202
206
Obl-o49-1:18,5-1200(5200.000/1560.256)-II P, l, b
Š402.22
dl.30.000m, 5‰
MV(401)
dl.36.140m, 5‰
Š402.23
dl.30.663m, 5‰
Š401.19
Š401.20
145
dl.31.850m, 6‰
dl.40.000m, 5‰
š.107
J49-1:18 5-1200-II P, l, b
204
3,0
š.108
LM(202)
š.109
Š402.24
ML(201)
MPB221
MPB222
100,0
140K
140
Š214
142
opěrná zeď
ŽP 669
Š215a
144
146
Š215
opěrná zeď
sv. 1,00m
Trubní propustek evid.km 407,677
cesta
407.7
407.8
4

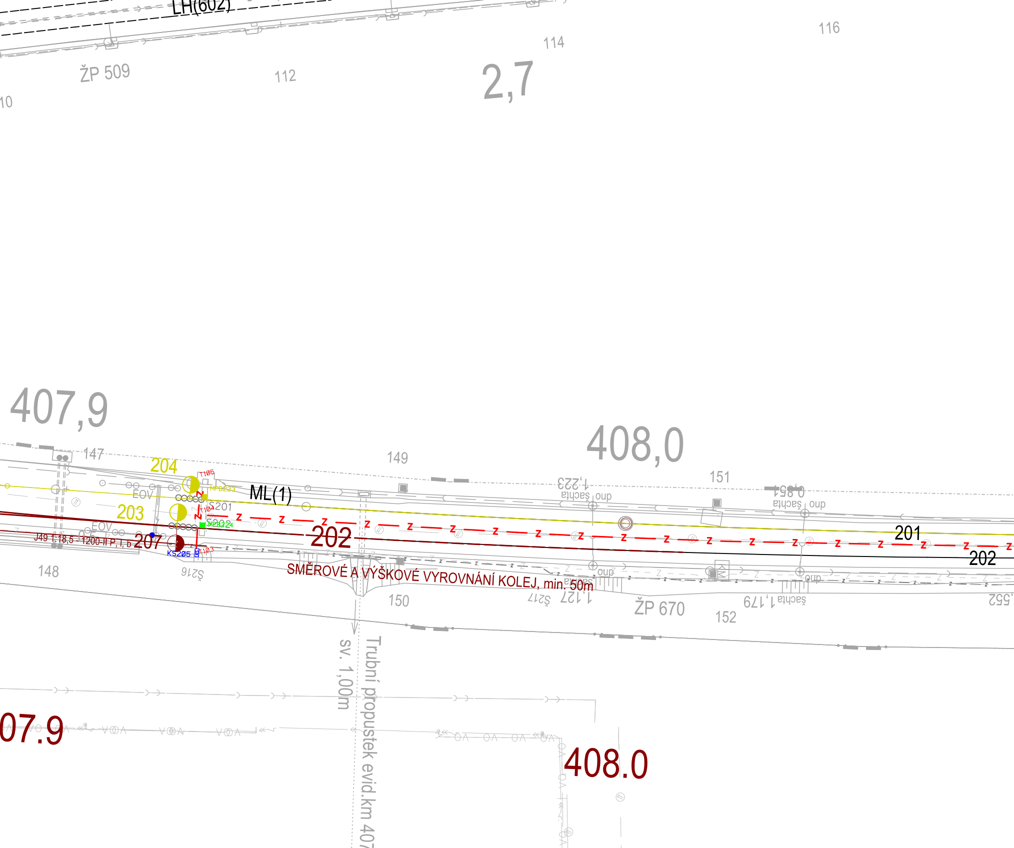
LH(602)
ŽP 509
10
112
114
116
2,7
407,9
408,0
147
149
151
204
203
207
202
201
T105
T104
T103
MPB223
MPB224
ML(1)
EOV
EOV
S201
S202
KS205
J49 1:18,5 - 1200-II P, I, b
šachta
dno
1,223
0,854
SMĚROVÉ A VÝŠKOVÉ VYROVNÁNÍ KOLEJ, min. 50m
148
Š216
150
Š217
1,127
ŽP 670
152
šachta 1,179
,552
sv. 1,00m
Trubní propustek evid.km 407
07.9
408.0

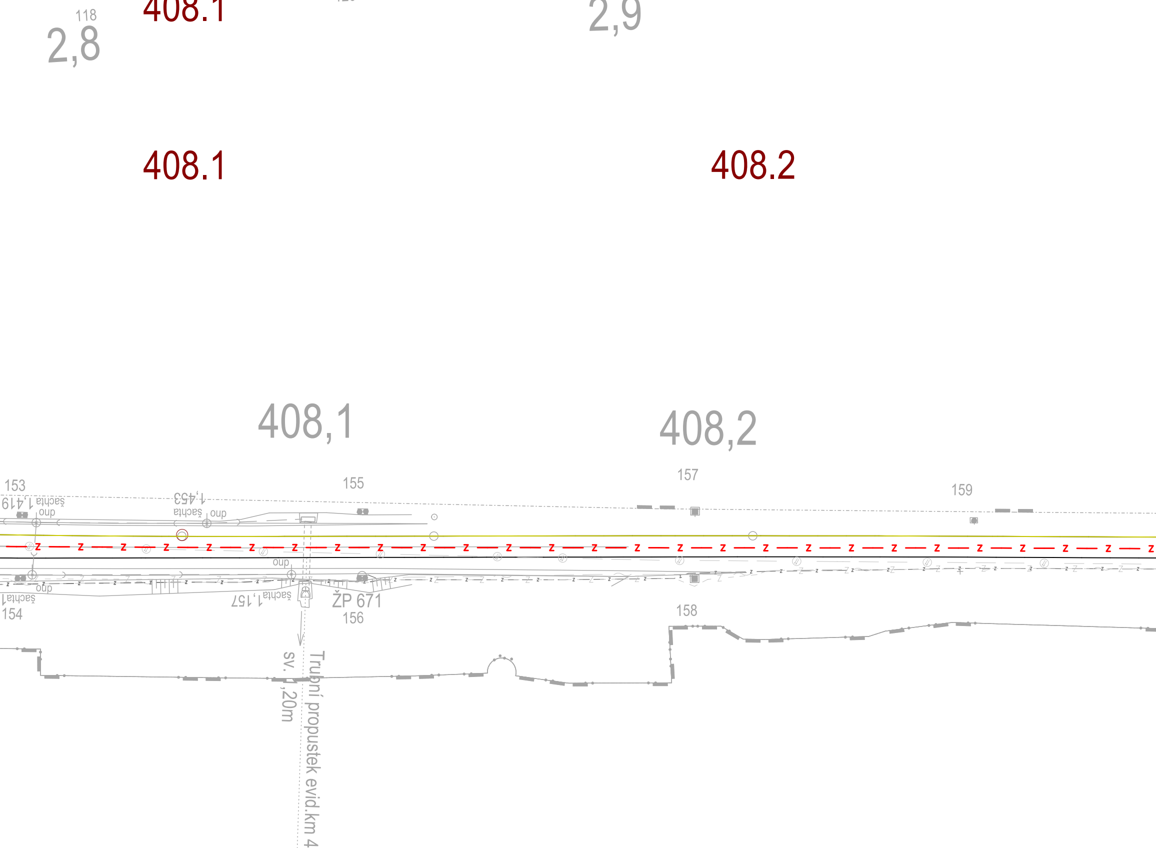
118
2,8
408.1
2,9
408.1
408.2
408,1
408,2
153
šachta 1,419
dno
šachta 1,453
dno
155
157
159
dno
154
šachta
dno
šachta 1,157
ŽP 671
156
158
sv. 1,20m
Trubní propustek evid.km 4

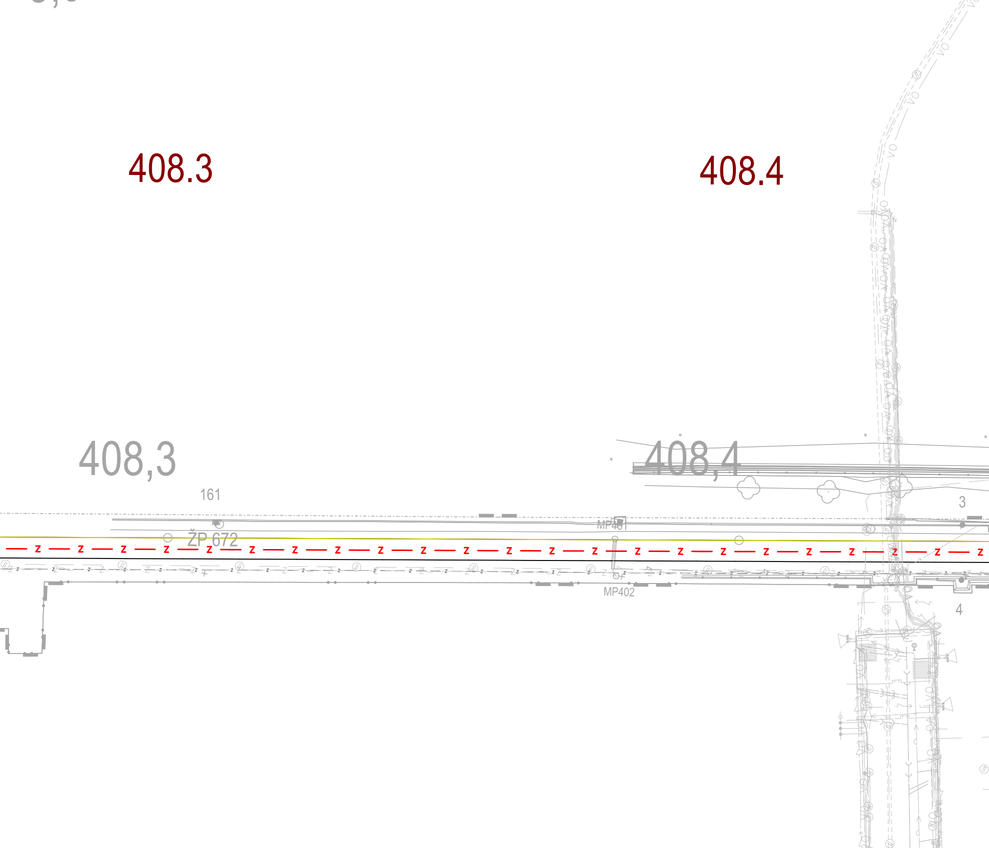
408.3
408.4
408,3
408,4
161
ŽP 672
MP401
MP402
3
4
Z
VO

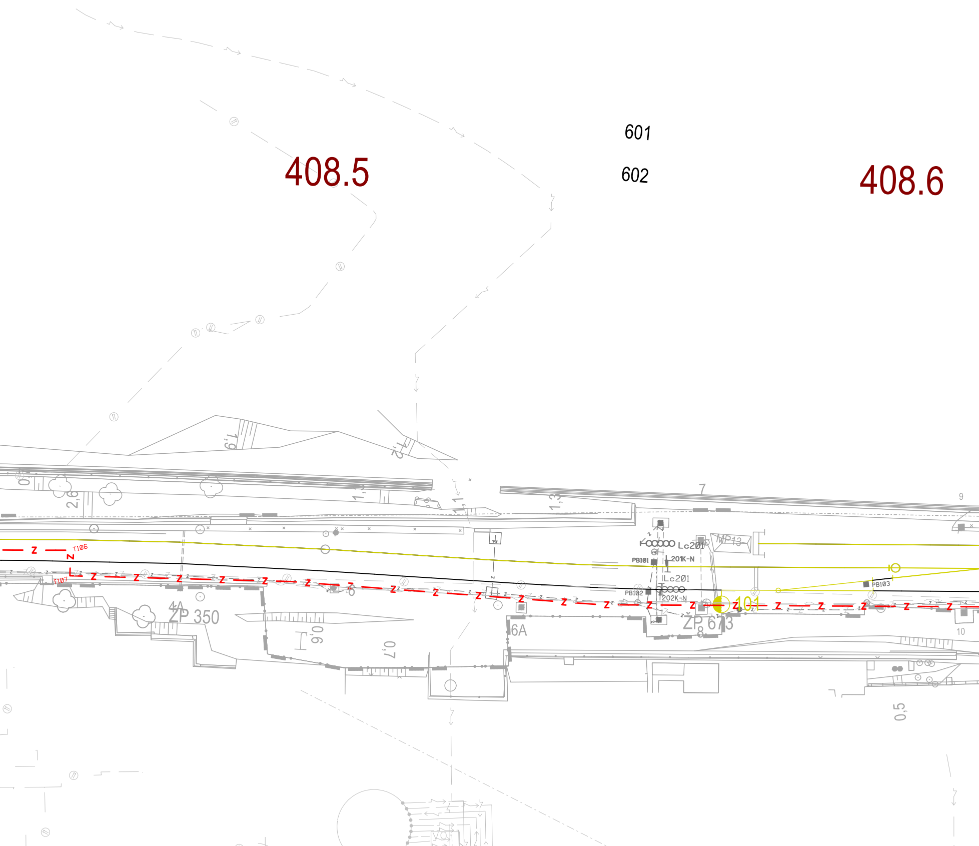
601
602
408.5
408.6
T106
T107
ZP 350
4A
6A
6
0,6
0,7
1,9
1,2
1,3
2,6
7
9
10
0,5
Lc201
201K-N
Lc201
202K-N
PB101
PB102
PB103
MP13
101
ZP 673
8

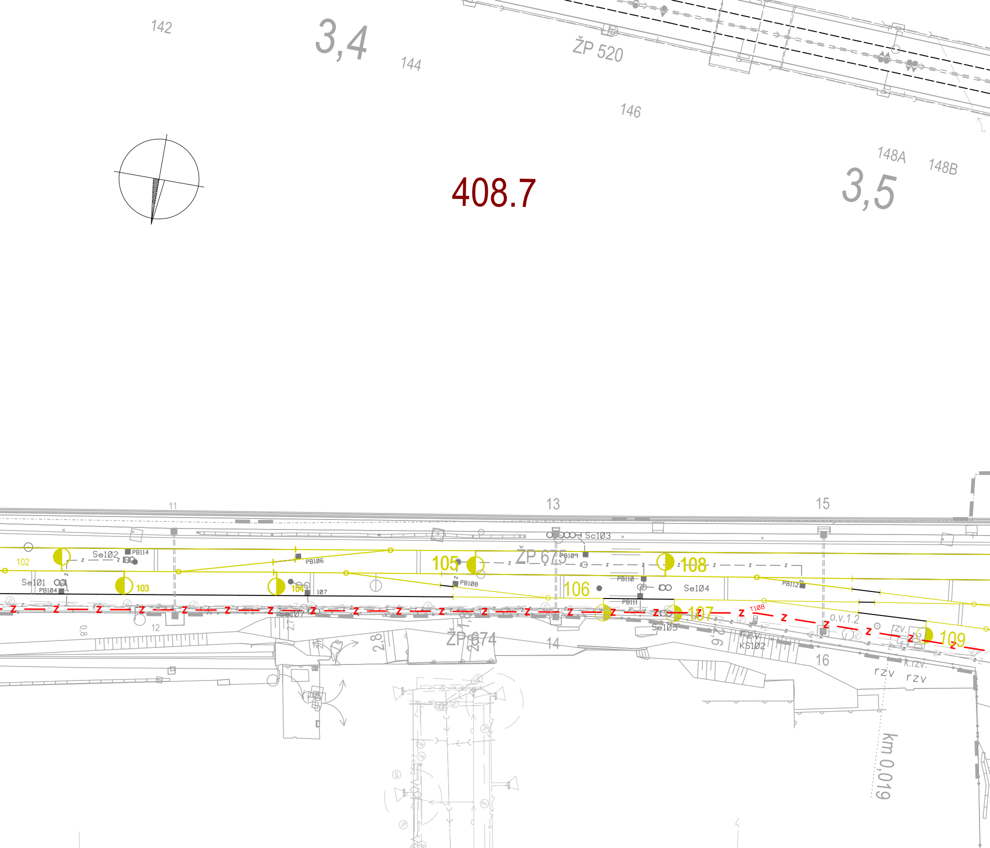
142
3,4
144
ŽP 520
146
408.7
148A
148B
3,5
11
13
15
Sc103
ŽP 675
PB109
102
Se102
PB114
PB106
105
108
Se101
PB104
103
104
107
PB108
106
PB110
Se104
PB112
PB111
107
T108
Se107
Se105
o.v.1.2
rzv.
KS102
109
0,8
12
2,8
ŽP 674
14
16
k.rzv.
rzv
rzv
km 0,019

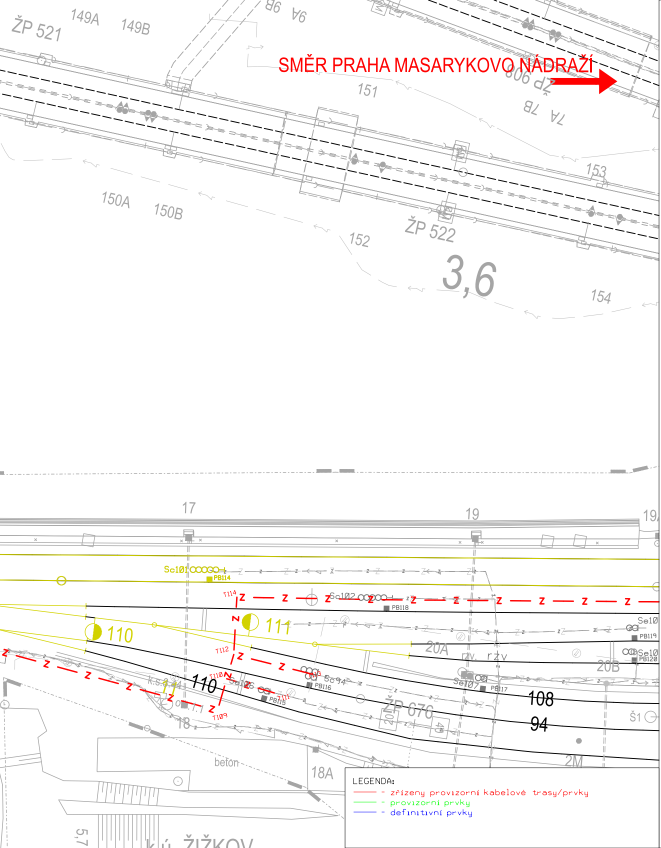
ŽP 521
149A
149B
SMĚR PRAHA MASARYKOVO NÁDRAŽÍ
151
153
150A
150B
152
ŽP 522
3,6
154
17
19
Sc101
PB114
T114
Sc102
PB118
110
111
T112
T110
Se106
T113
Sc94
PB116
PB115
T111
T109
k.s.3.44
18
beton
18A
20A
rzv.
rzv
Se107
PB117
20B
Se10
PB119
PB120
108
94
ŽP 676
20
40
Š1
2M
KÚ ŽIŽKOV
5,7

LEGENDA:
- zřízeny provizorní kabelové trasy/prvky
- provizorní prvky
- definitivní prvky

Spolufinancováno Evropskou unií

Projekt „Studie pro vybrané úseky železniční trati Praha - letiště Václava Havla“
je spolufinancovaný EU z programu Nástroj pro propojení Evropy (CEF)

Za tuto publikaci odpovídá pouze její autor. Evropská unie nenese odpovědnost za jakékoli využití informací v ní obsažených.

Paré:

Orientační schéma:

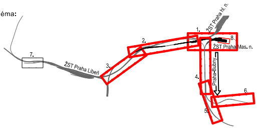
1.
2.
3.
4.
5.
6.
7.
8.
ŽST Praha hl. n.
ŽST Praha Mas. n.
ŽST Praha Libeň
Praha-Bubny

Razítko oprávněné osoby:

Podpis:
Datum:

Revize:	Datum:	Popis:	Kontroloval:
001	31.12.2022	Definitivní odevzdání dokumentace	-
000	30.10.2022	Dokumentace k připomínkám	-

Stavebník / Investor:	**Správa železnic, státní organizace**
Adresa:	Ke Štvanici 656/3, 186 00 Praha 8-Karlín
Zástupce Investora:	Stavební správa západ
Adresa:	Sokolovská 1955/278, 190 00 Praha 9

Zhotovitel díla:	**Účastníci Společnosti "SP + SEU_Masarykovo nádraží_DSP, BIM"**
Adresa:	Olšanská 2643/1a, 130 00 Praha 3 - Žižkov
Kontakt:	T: +420 267 094 111 E: praha@sudop.cz
Zhotovitel části / objektu:	**SUDOP PRAHA a.s.**
Adresa:	Olšanská 1a, 130 00 Praha 3
Kontakt:	T: +420 267 094 111 E: praha@sudop.cz
Hlavní projektant (HIP):	Ing. arch. David Šabata
Specialista:	Ing. Jiří Prokůpek

Název stavby / akce:	**Modernizace a dostavba ŽST Praha Masarykovo nádraží**	Označení (S-kód):	**S631500649**
		Zakázka:	**20-309.230**
Název části:	Staniční zabezpečovací zařízení (SZZ)	Označení části:	**D.1.1.01**
Název objektu/dílčí část:	**ŽST Praha Masarykovo nádraží, úprava SZZ**	Číslo objektu / komplexu:	**PS 11-01-11**
Název přílohy: Název dílčí části přílohy:	Polohopisný výkres km 407,300 - km 408,900, SP2 -	Číslo přílohy:	**2 . 213**
Odpovědný projektant: Ing. Jiří Prokůpek	Zpracovatel přílohy: Jan Duchoslav	Měřítko: 1:500 Formáty: -xA4	Stupeň dokumentace: PDPS
Kraj: Praha	Katastrální území: Nové Město [727181]	TUDU: 1501	Smluvní datum zpracování: 31.12.2022

S-kód:	Stupeň dokumentace:	Část:	Objekt:	Podobjekt:	Příloha:	Revize:
S631500649	_PDPS	_D1101	_PS110111	_XX	_2_213	_001

DOKUMENT LZE UŽÍVAT POUZE VE SMYSLU PŘÍSLUŠNÉ SMLOUVY O DÍLO. ŽÁDNÁ JEHO ČÁST NEMŮŽE BÝT DLE ZÁKONA č.121/2000 Sb. KOPÍROVÁNA NEBO JINÝM ZPŮSOBEM ROZŠIŘOVÁNA BEZ SOUHLASU SUDOP PRAHA a.s.