



RD-M1 (km 409,370)

RD-M2 (km 409,375)

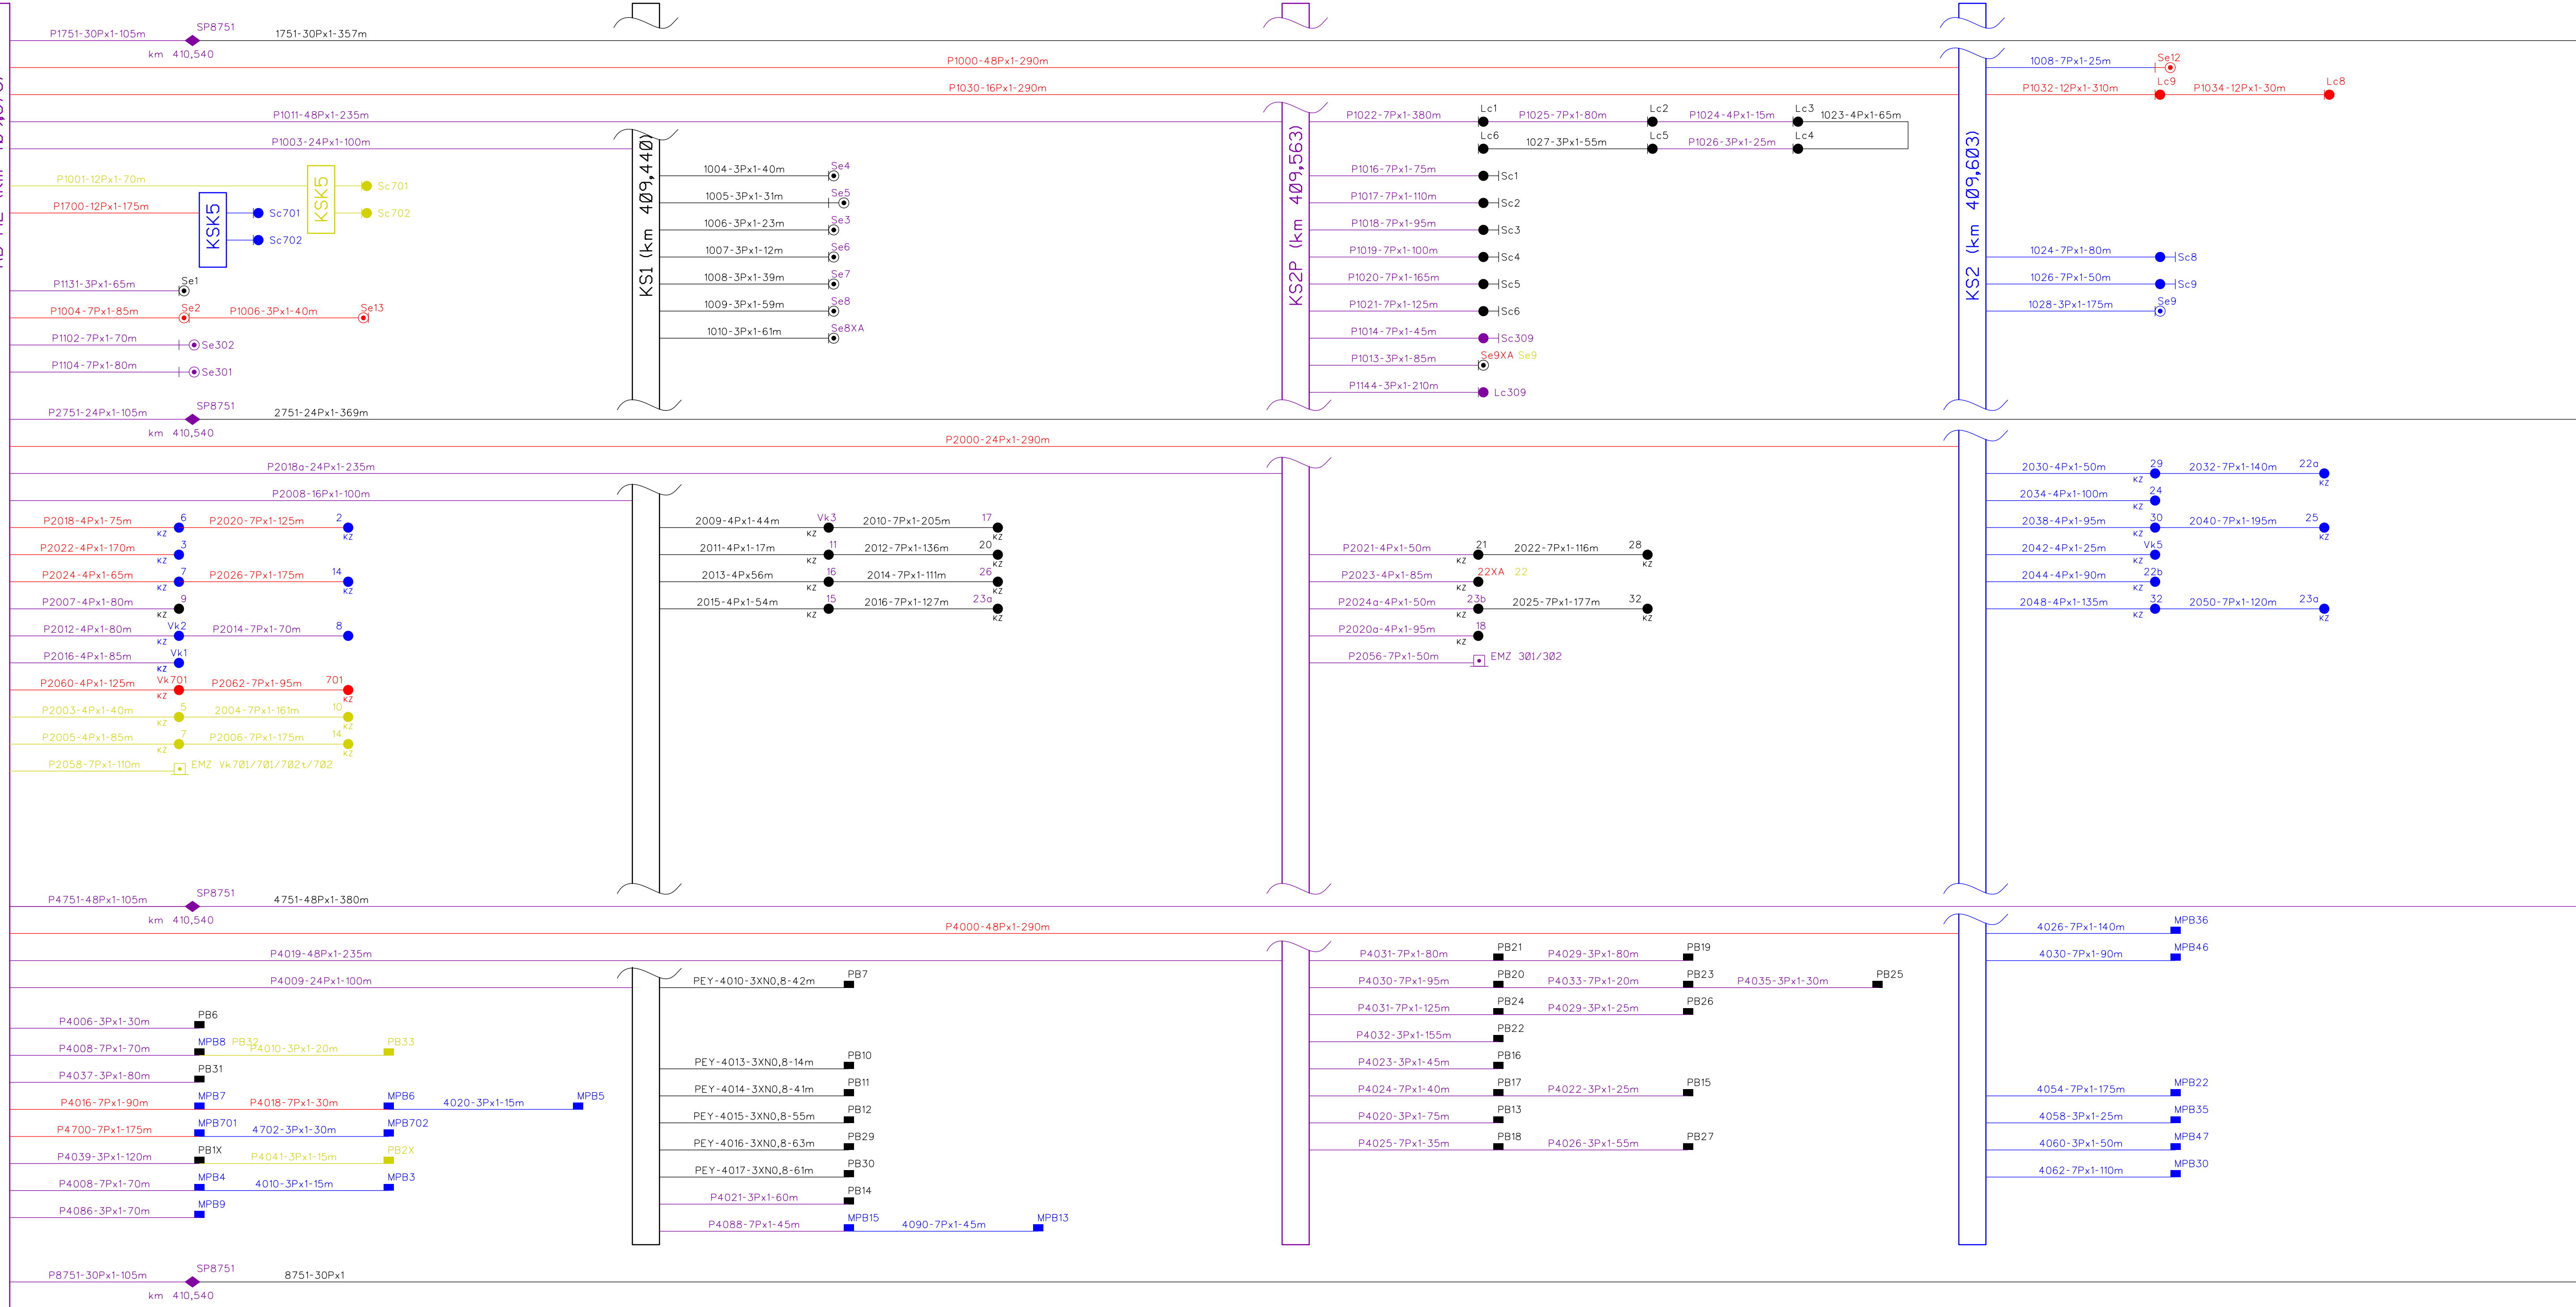

Projekt „Studie pro vybrané úseky železniční trati Praha - letiště Václava Havla“  
je spolufinancovaný EU z programu Nástroj pro propojení Evropy (CEF)  
Za tuto publikaci odpovídá pouze její autor. Evropská unie nenesé odpovědnost za jakékoli využití informací v ní obsažených.

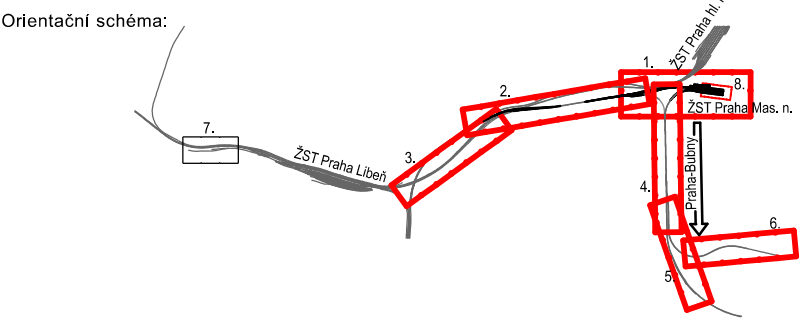

Revize:	Datum:	Popis:	Podpis:	Datum:
001	31.12.2022	Definitivní odevzdání dokumentace	-	
000	30.10.2022	Dokumentace k připomínkám	-	

<b>Stavebník / investor:</b>	<b>Správa železnic, státní organizace</b>
Adresa:	Ka Švančarův 666/3, 166 00 Praha 6-Karlín
Zastupce investora:	Stavební správa západ
Adresa:	Sokolovská 1955/278, 190 00 Praha 9



<b>Zhotovitel díla:</b>	<b>Účastníci Společnosti "SP + SEU_Masarykovo nádraží_DUP, BIM"</b>
Adresa:	Olešanská 2643/1a, 130 00 Praha 3 - Žižkov
Kontakt:	T: +420 267 094 111 E: praha@sudop.cz
<b>Zhotovitel části / objektu:</b>	<b>SUDOP PRAHA a.s.</b>
Adresa:	Olešanská 1a, 130 00 Praha 3
Kontakt:	T: +420 267 094 111 E: praha@sudop.cz
Hlavní projektant (HIP):	Ing. arch. David Šabata
Specialista:	Ing. Jiří Prokůpek

<b>Název stavby / akce:</b>	<b>Modernizace a dostavba ŽST Praha Masarykovo nádraží</b>	<b>Označení (S-kód):</b>	<b>S631500649</b>
<b>Název části:</b>	Stanovní zabezpečovací zařízení (SZZ)	<b>Zakázka:</b>	<b>20-309.230</b>
<b>Název objektu/dílny části:</b>	<b>ŽST Praha Masarykovo nádraží, úprava SZZ</b>	<b>Označení části:</b>	<b>D.1.1.01</b>
<b>Název přílohy:</b>	Schéma kabelů, mezi SP4 a SP5	<b>Číslo objektu / komplexu:</b>	<b>PS 11-01-11</b>
<b>Název dílny části přílohy:</b>	-	<b>Číslo přílohy:</b>	<b>2 . 285</b>
<b>Odpovědný projektant:</b>	Zpracovatel přílohy: Jan Duchoslav	<b>Stupeň dokumentace:</b>	<b>PDP5</b>
<b>Ing. Jiří Prokůpek</b>	Mářítko: -	<b>Formát:</b>	-xA4
<b>Kraj:</b>	Katastrální území: Nové Město [727181]	<b>TUDU:</b>	1501
<b>Praha</b>	<b>Nové Město [727181]</b>	<b>Smluvní datum zpracování:</b>	31.12.2022
<b>Stupeň dokumentace:</b>	<b>Stav:</b>	<b>Objekt:</b>	<b>Priloha:</b>
<b>S631500649</b>	<b>PDP5</b>	<b>011011</b>	<b>PS110111</b>
<b>285</b>	<b>2</b>	<b>285</b>	<b>001</b>

DOKUMENT LZE UŽÍVAT POUZE VE SMYSLU PŘEBLÍŽNÉ BILDOVY O BĚLO, ZÁČNÁ JEHO ČÁST NEMŮŽE BYT DLE ZÁKONA L121/2000 ZL, KOPÍROVÁNA NEBO JINOU ZPŮSOBEM ROZŠŘOVÁNA. BEZ SOUHLASU SUDOP PRAHA A.S.