




PŮDORYS:

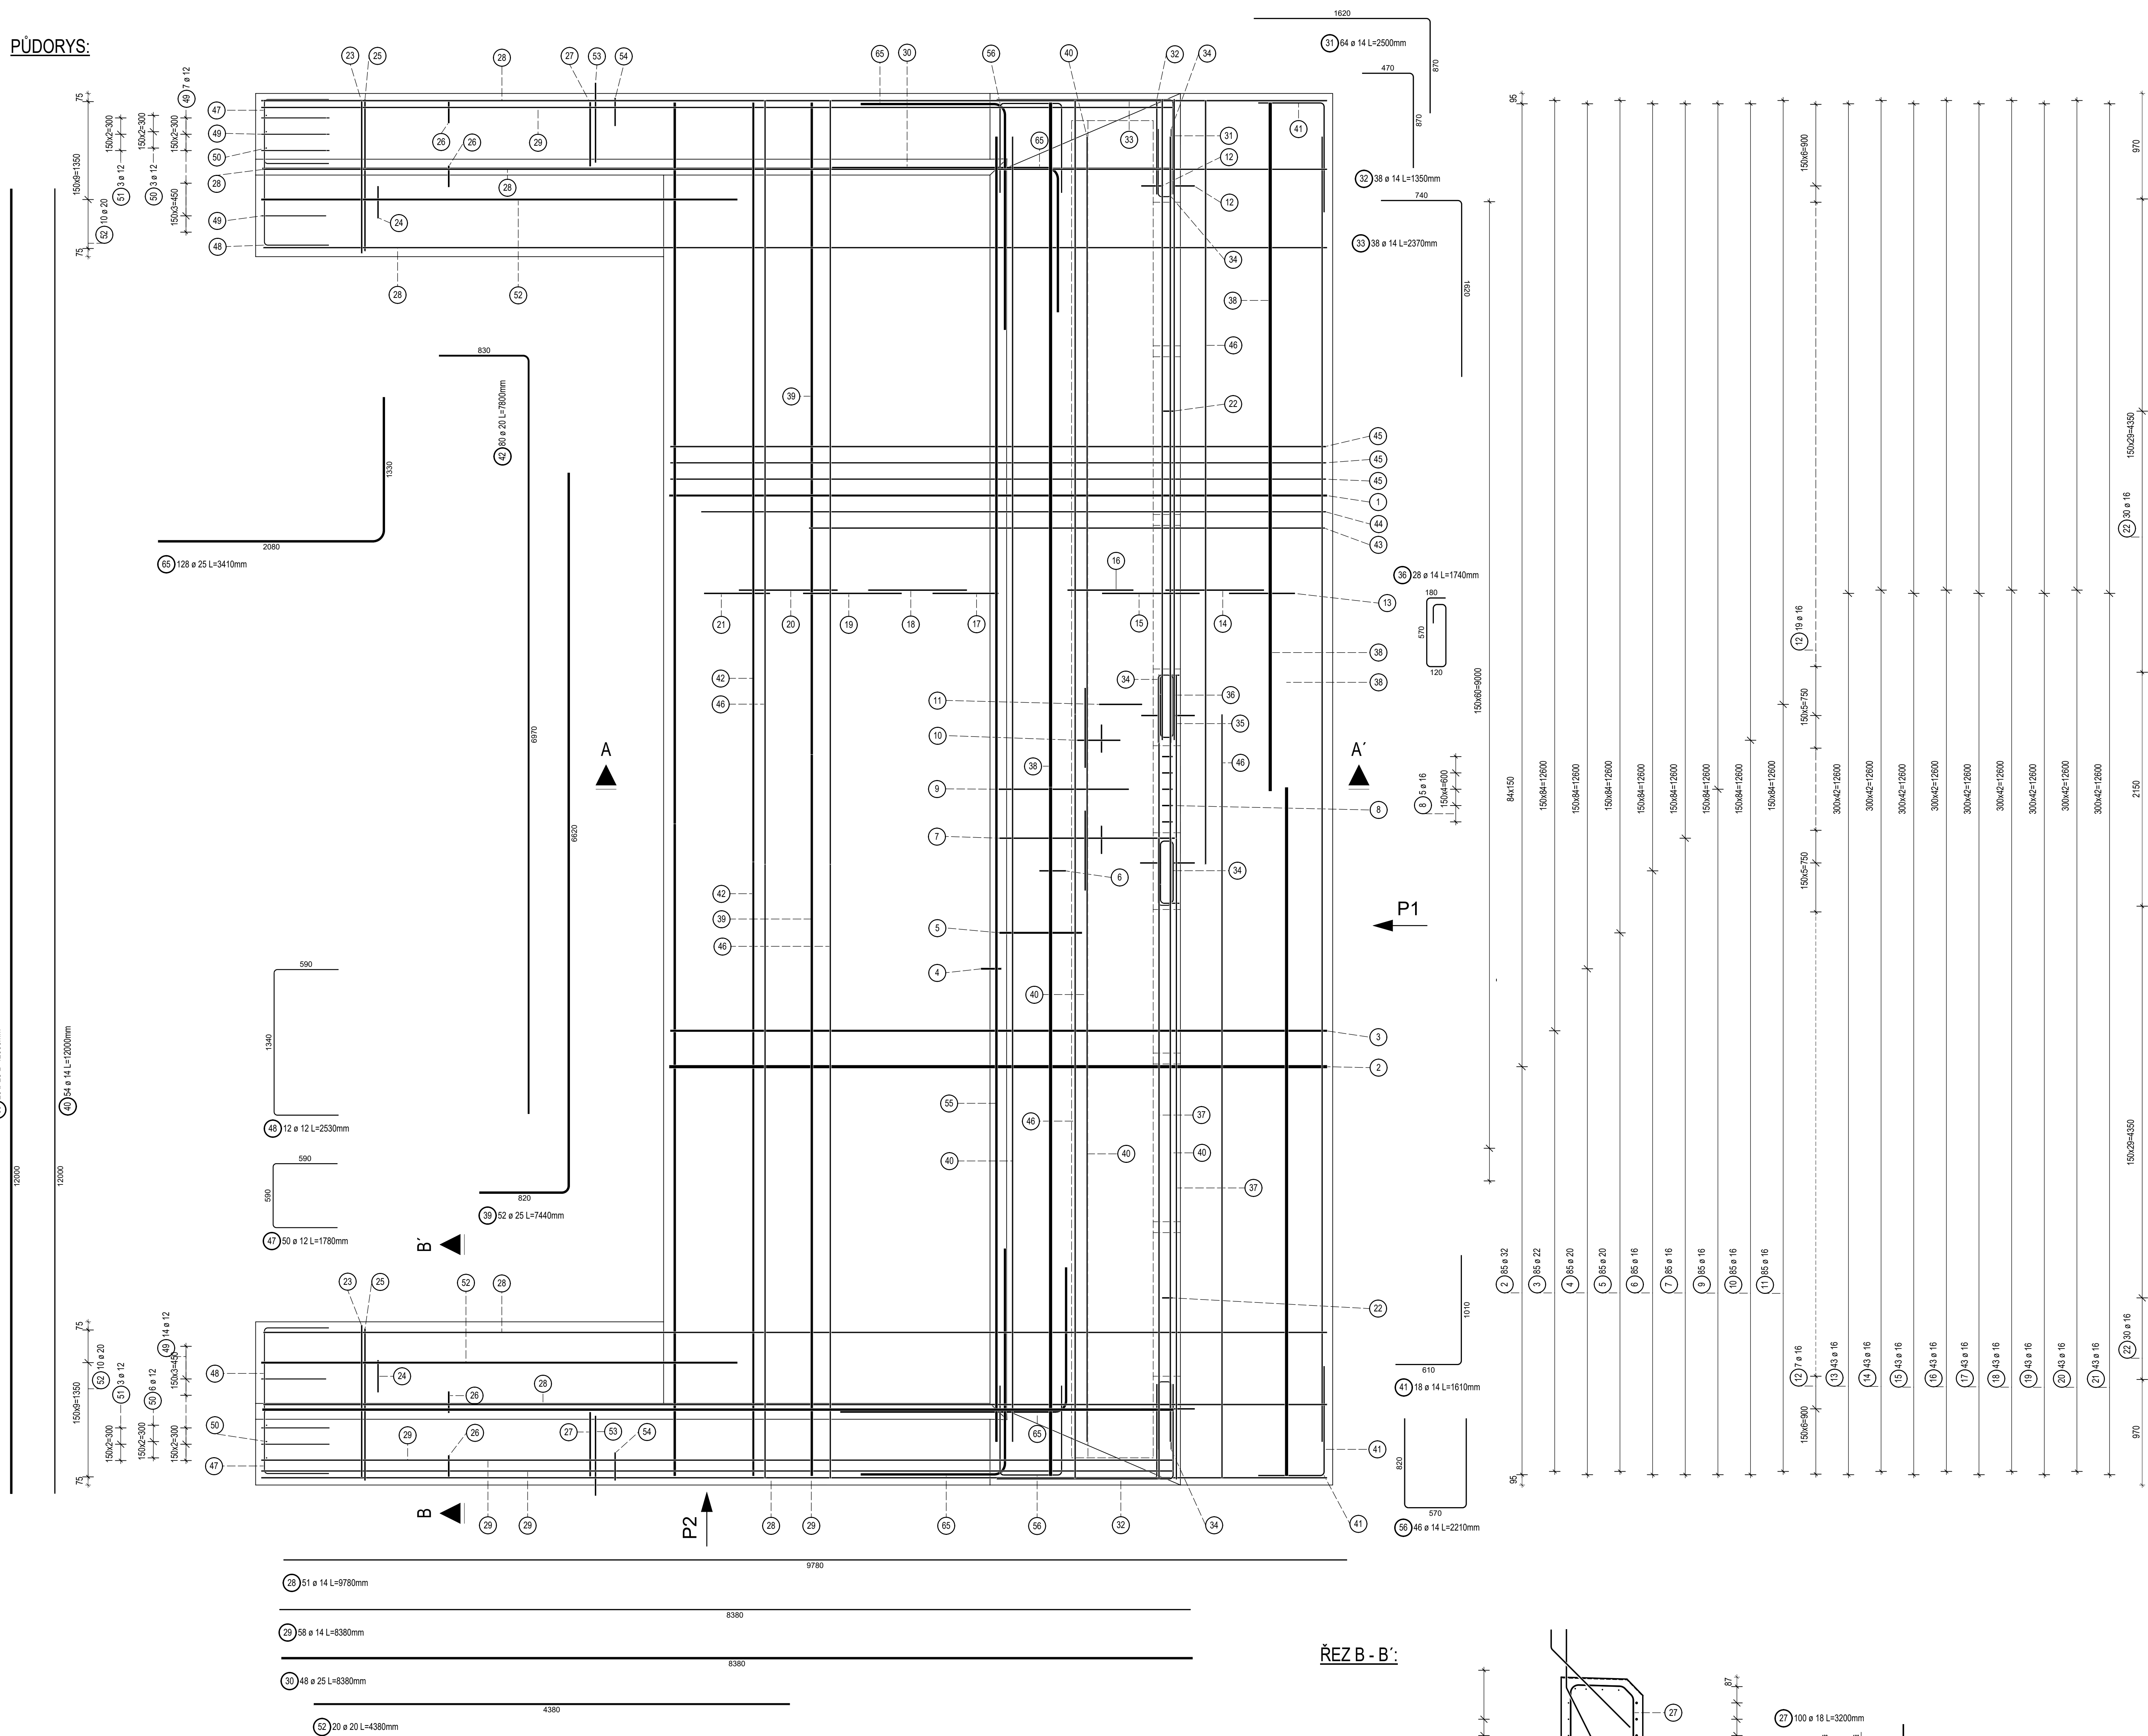


USPOŘÁDÁNÍ SPON "I"
(24 ks/m²)

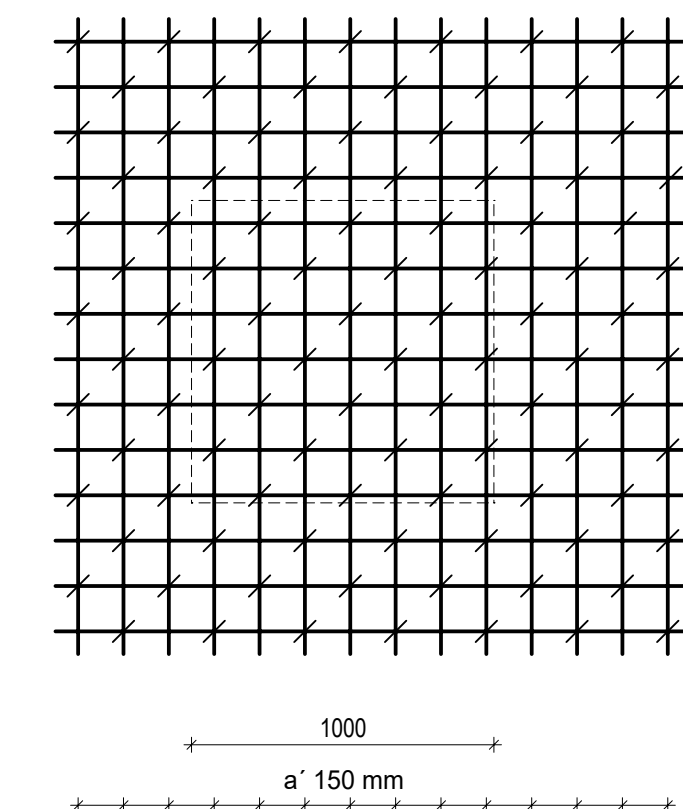


USPOŘÁDÁNÍ SPON "II"
(49 ks/m²)

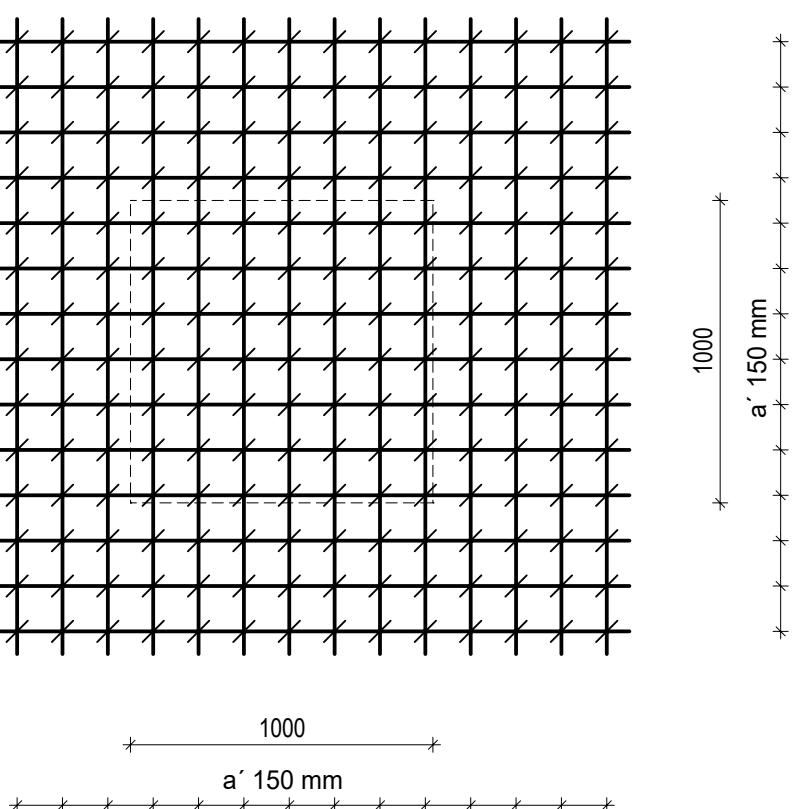


VÝZTUŽ BLOČKŮ POD LOŽISKY:

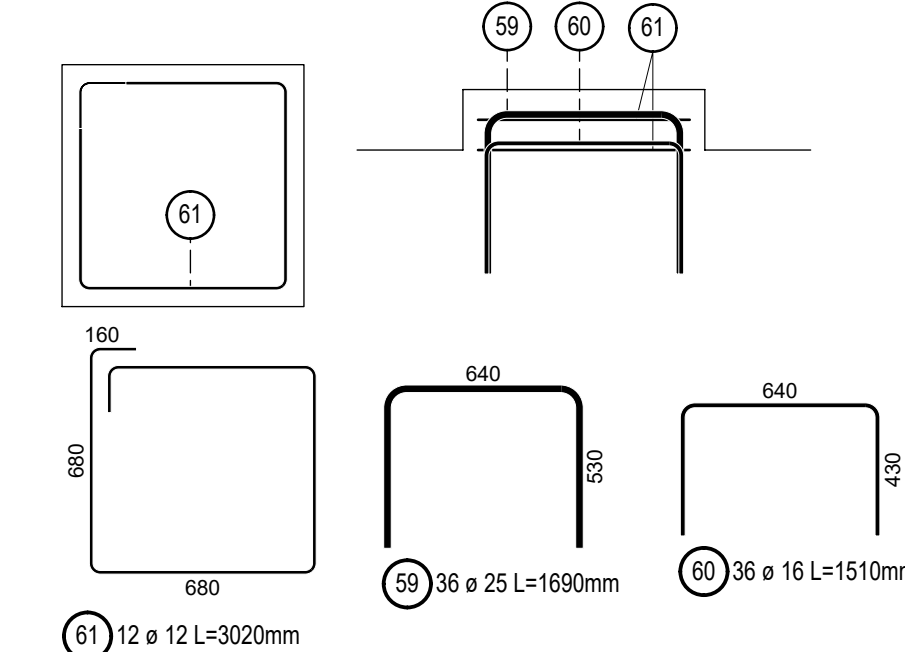


VÝZTUŽ PRO SPOJENÍ S PŮVODNÍM
DŘÍKEM OPĚRY:

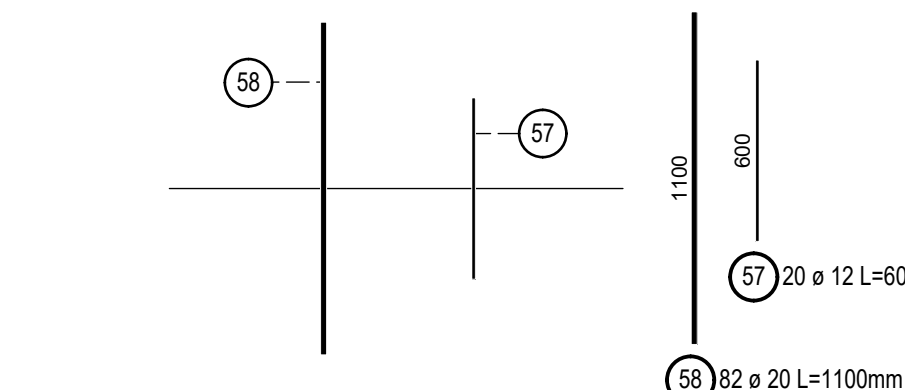


ŘEZ B - B':

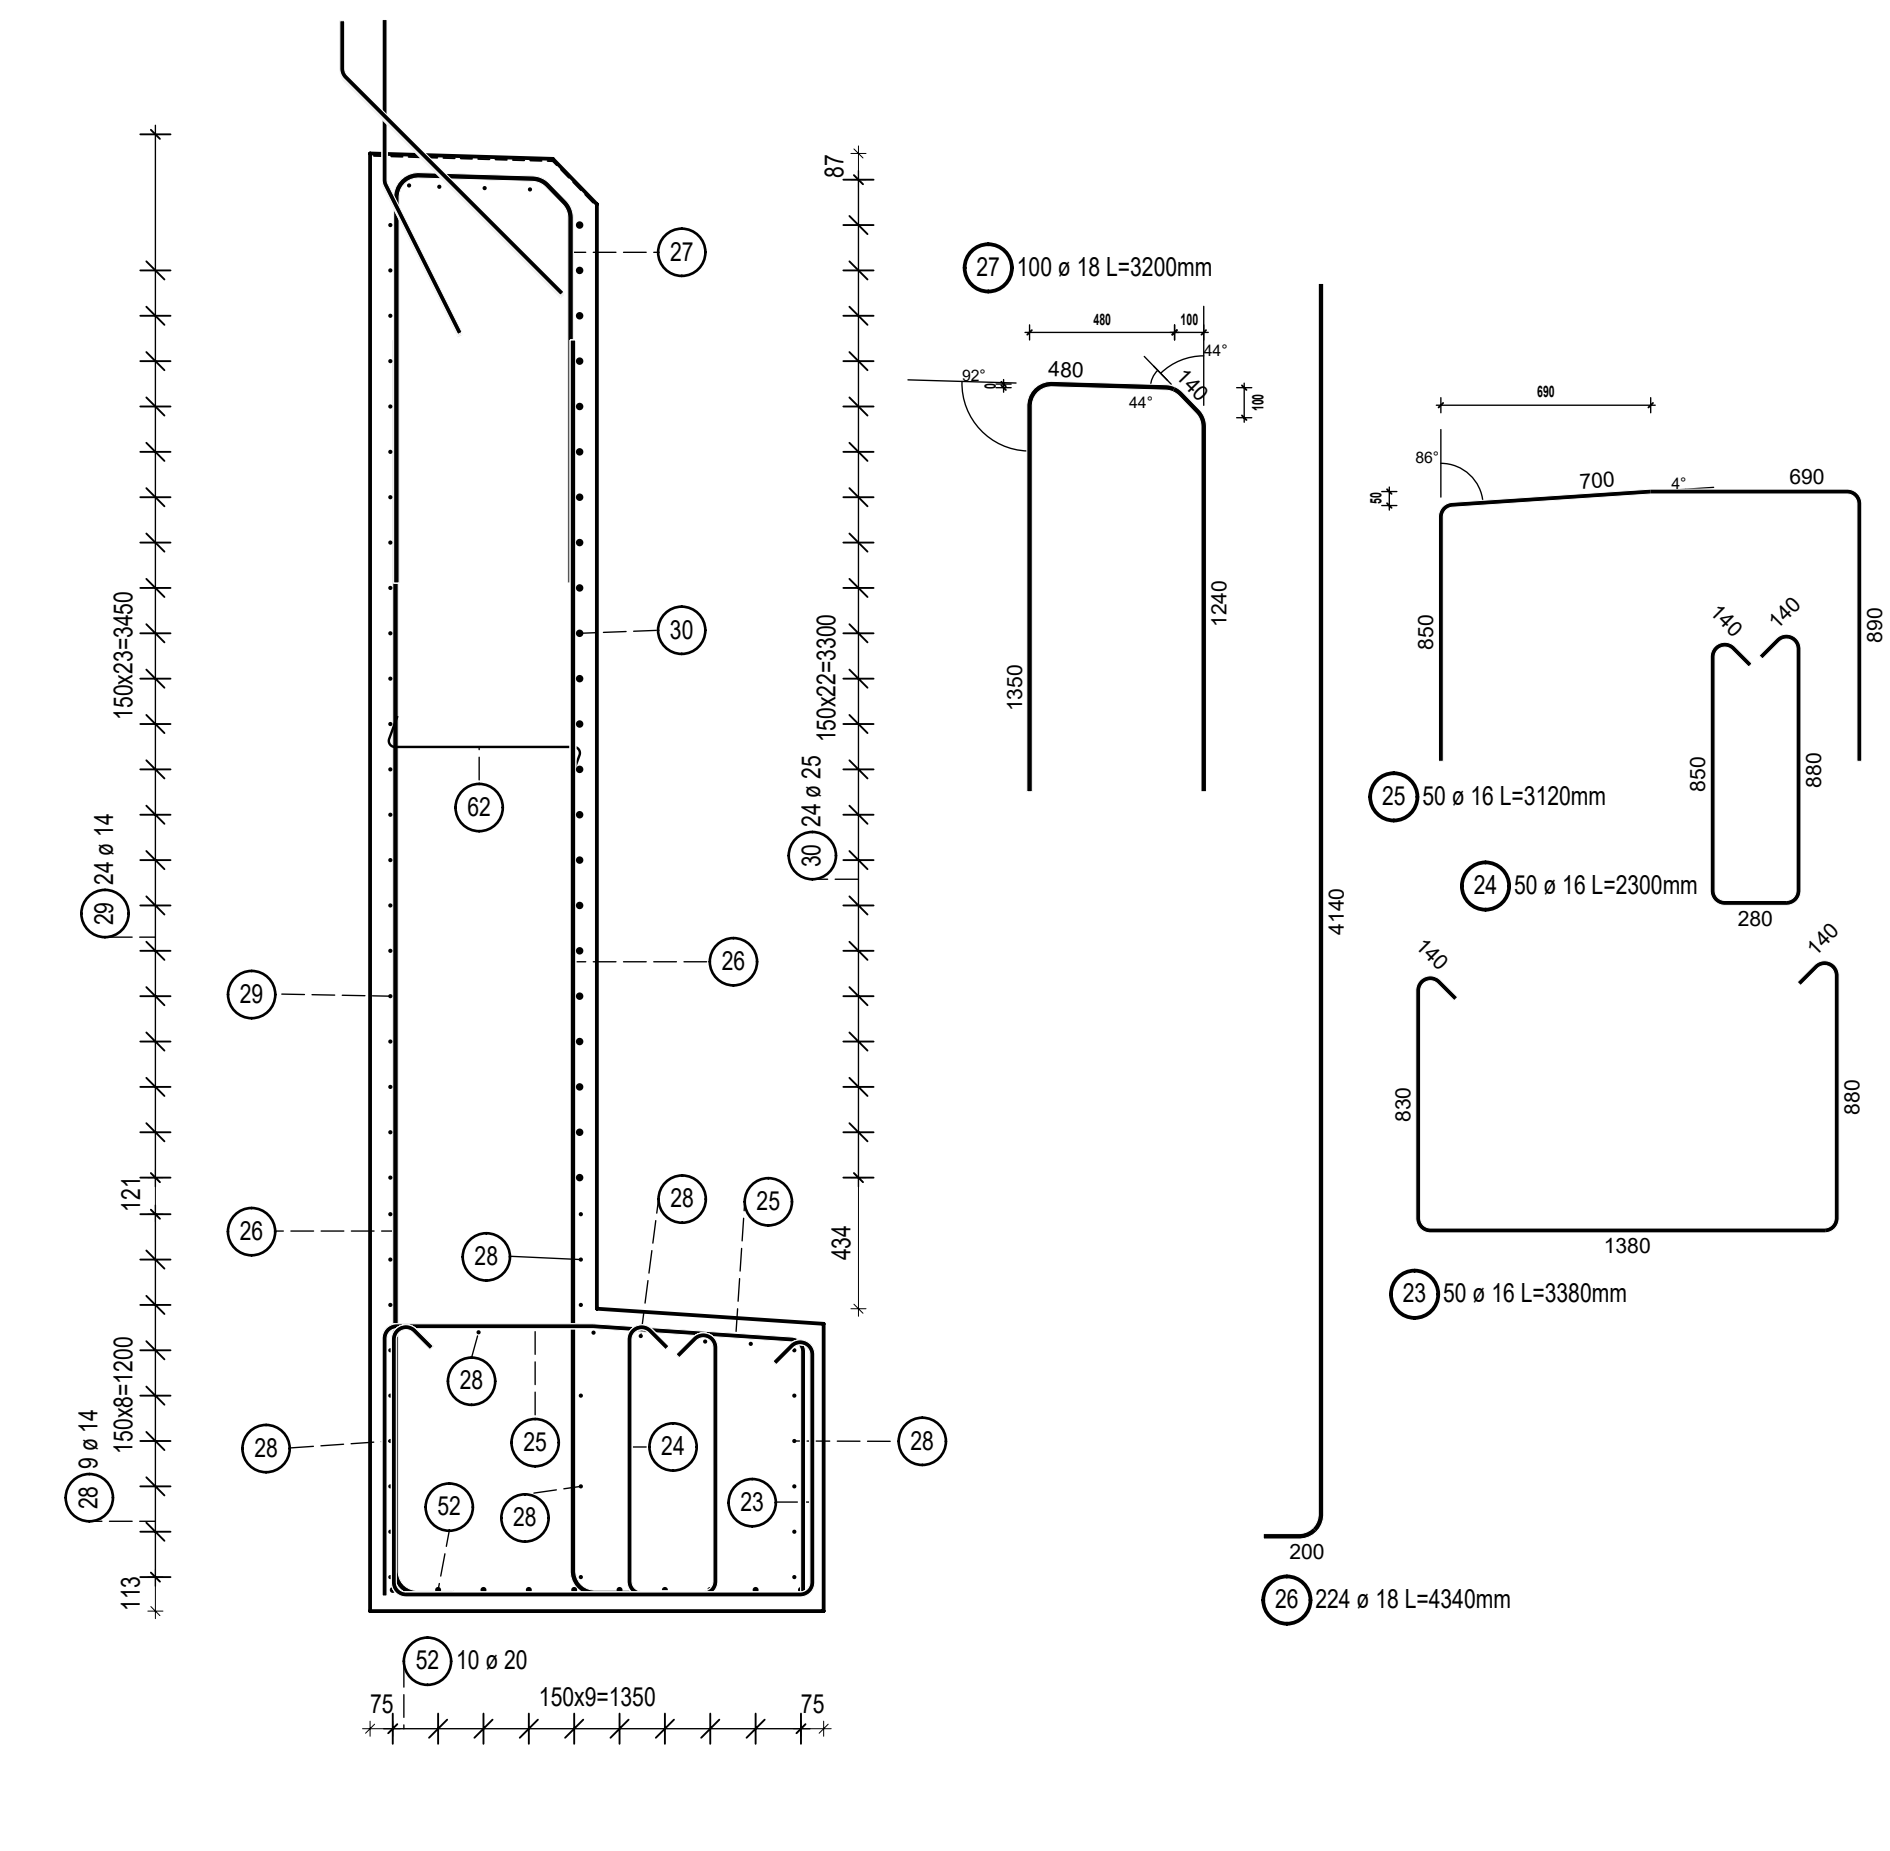


ŘEZ A - A':

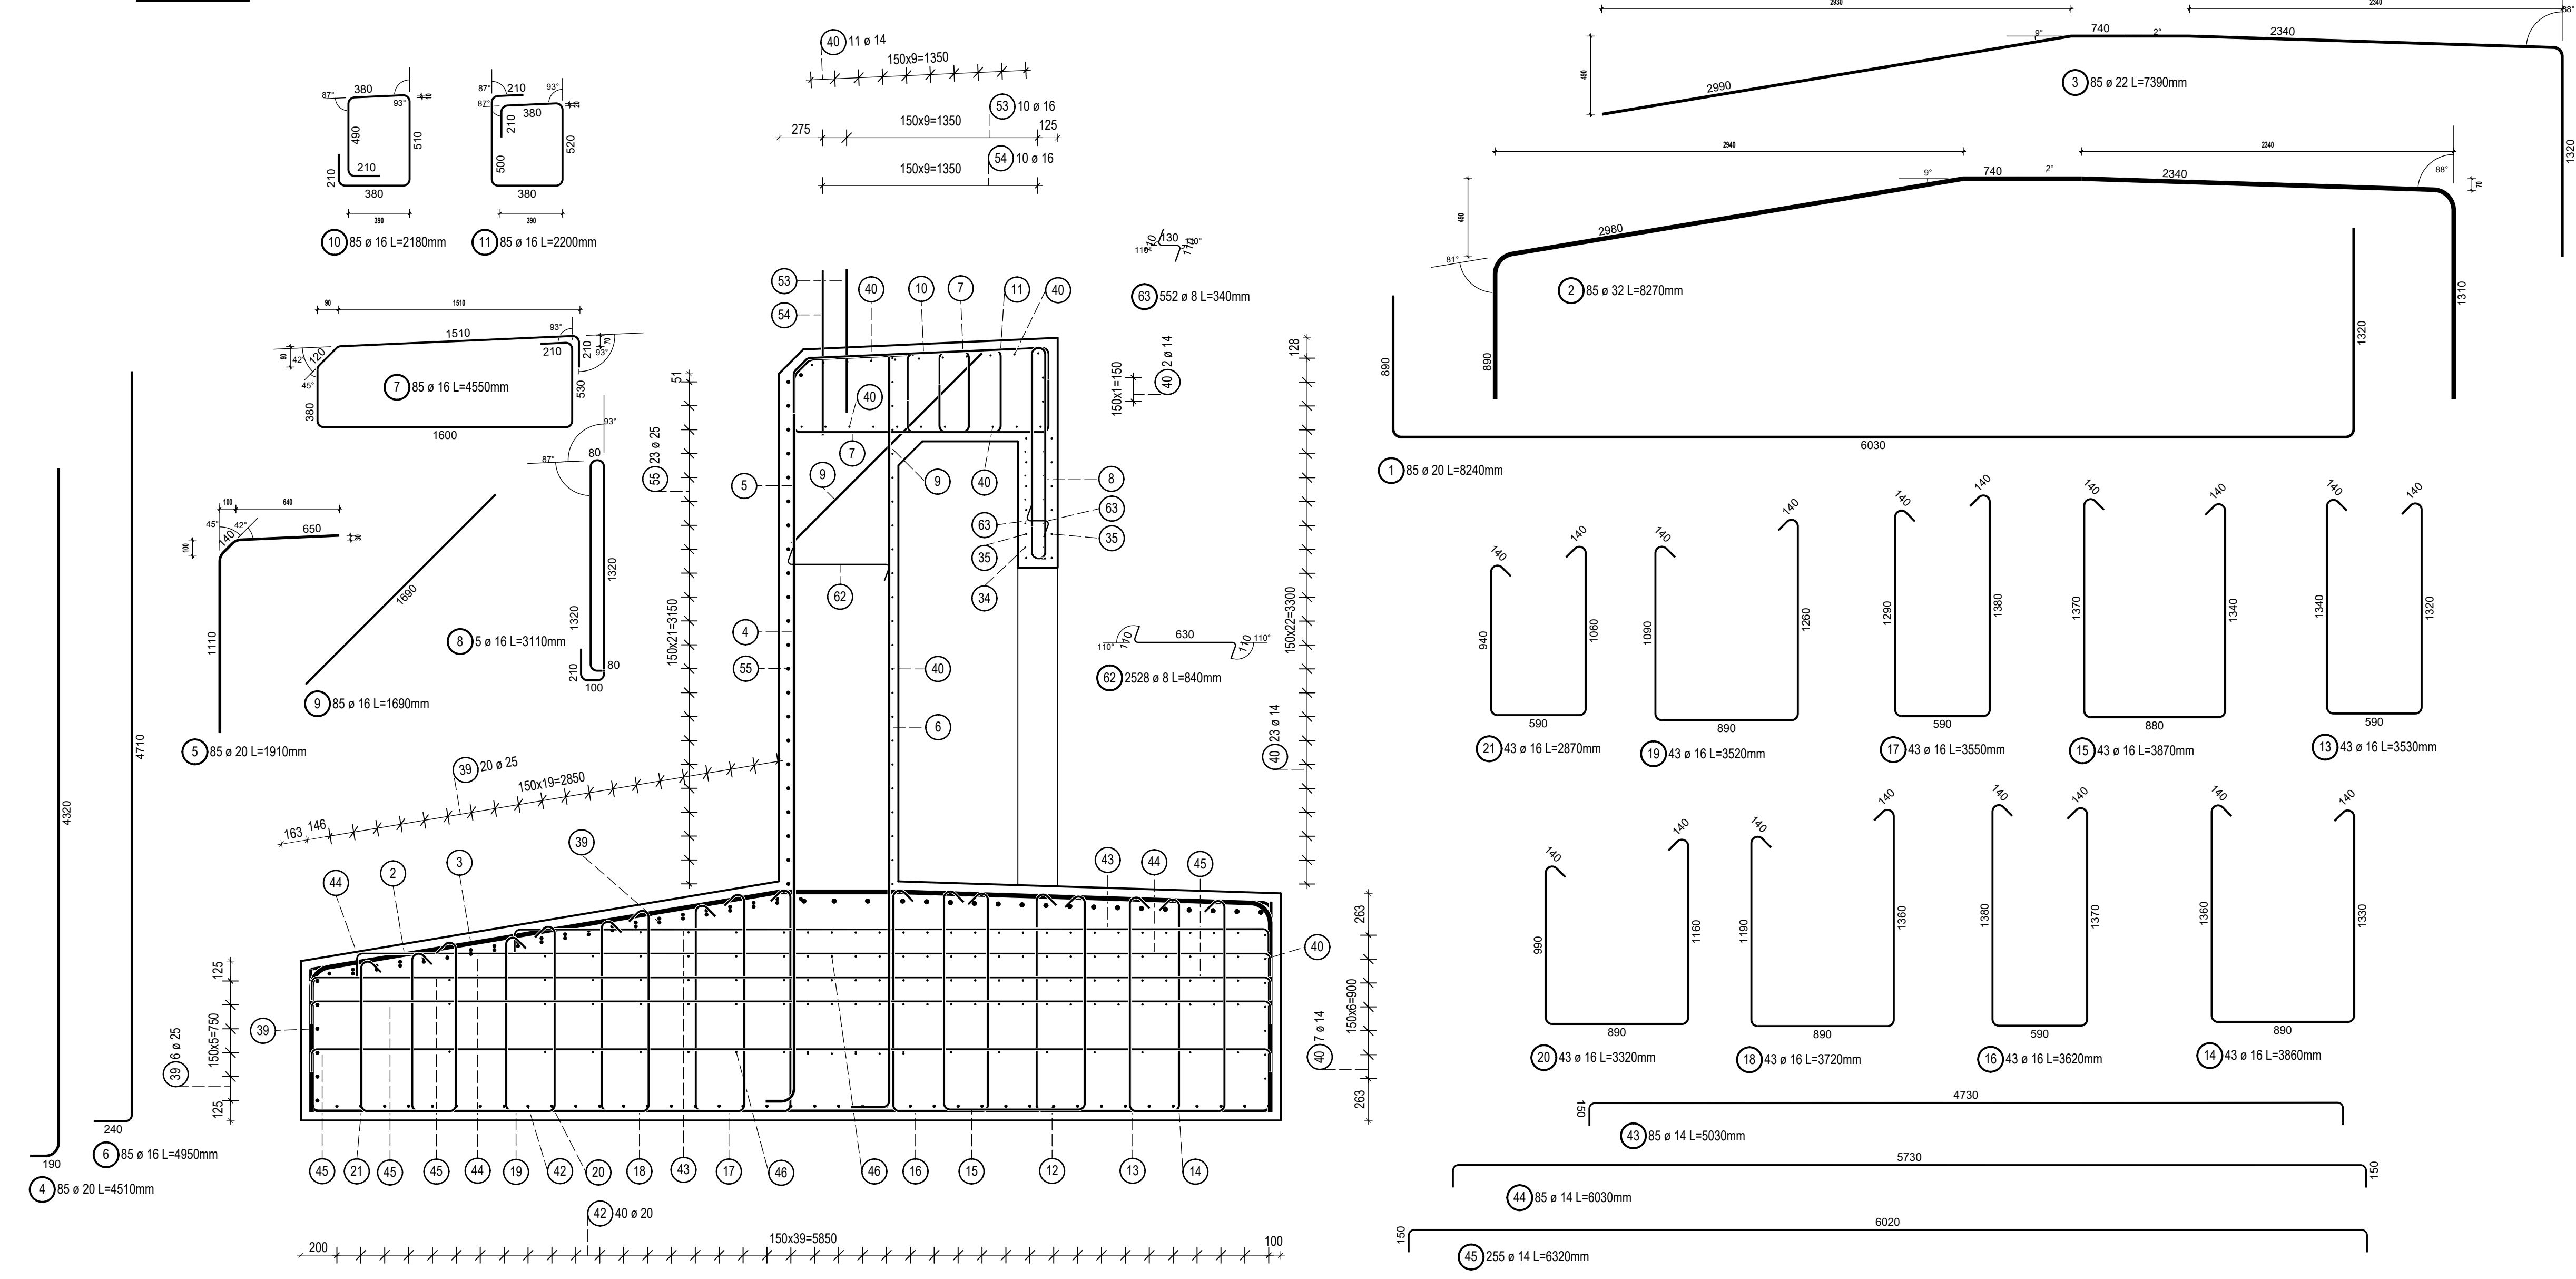

POHLED P1:

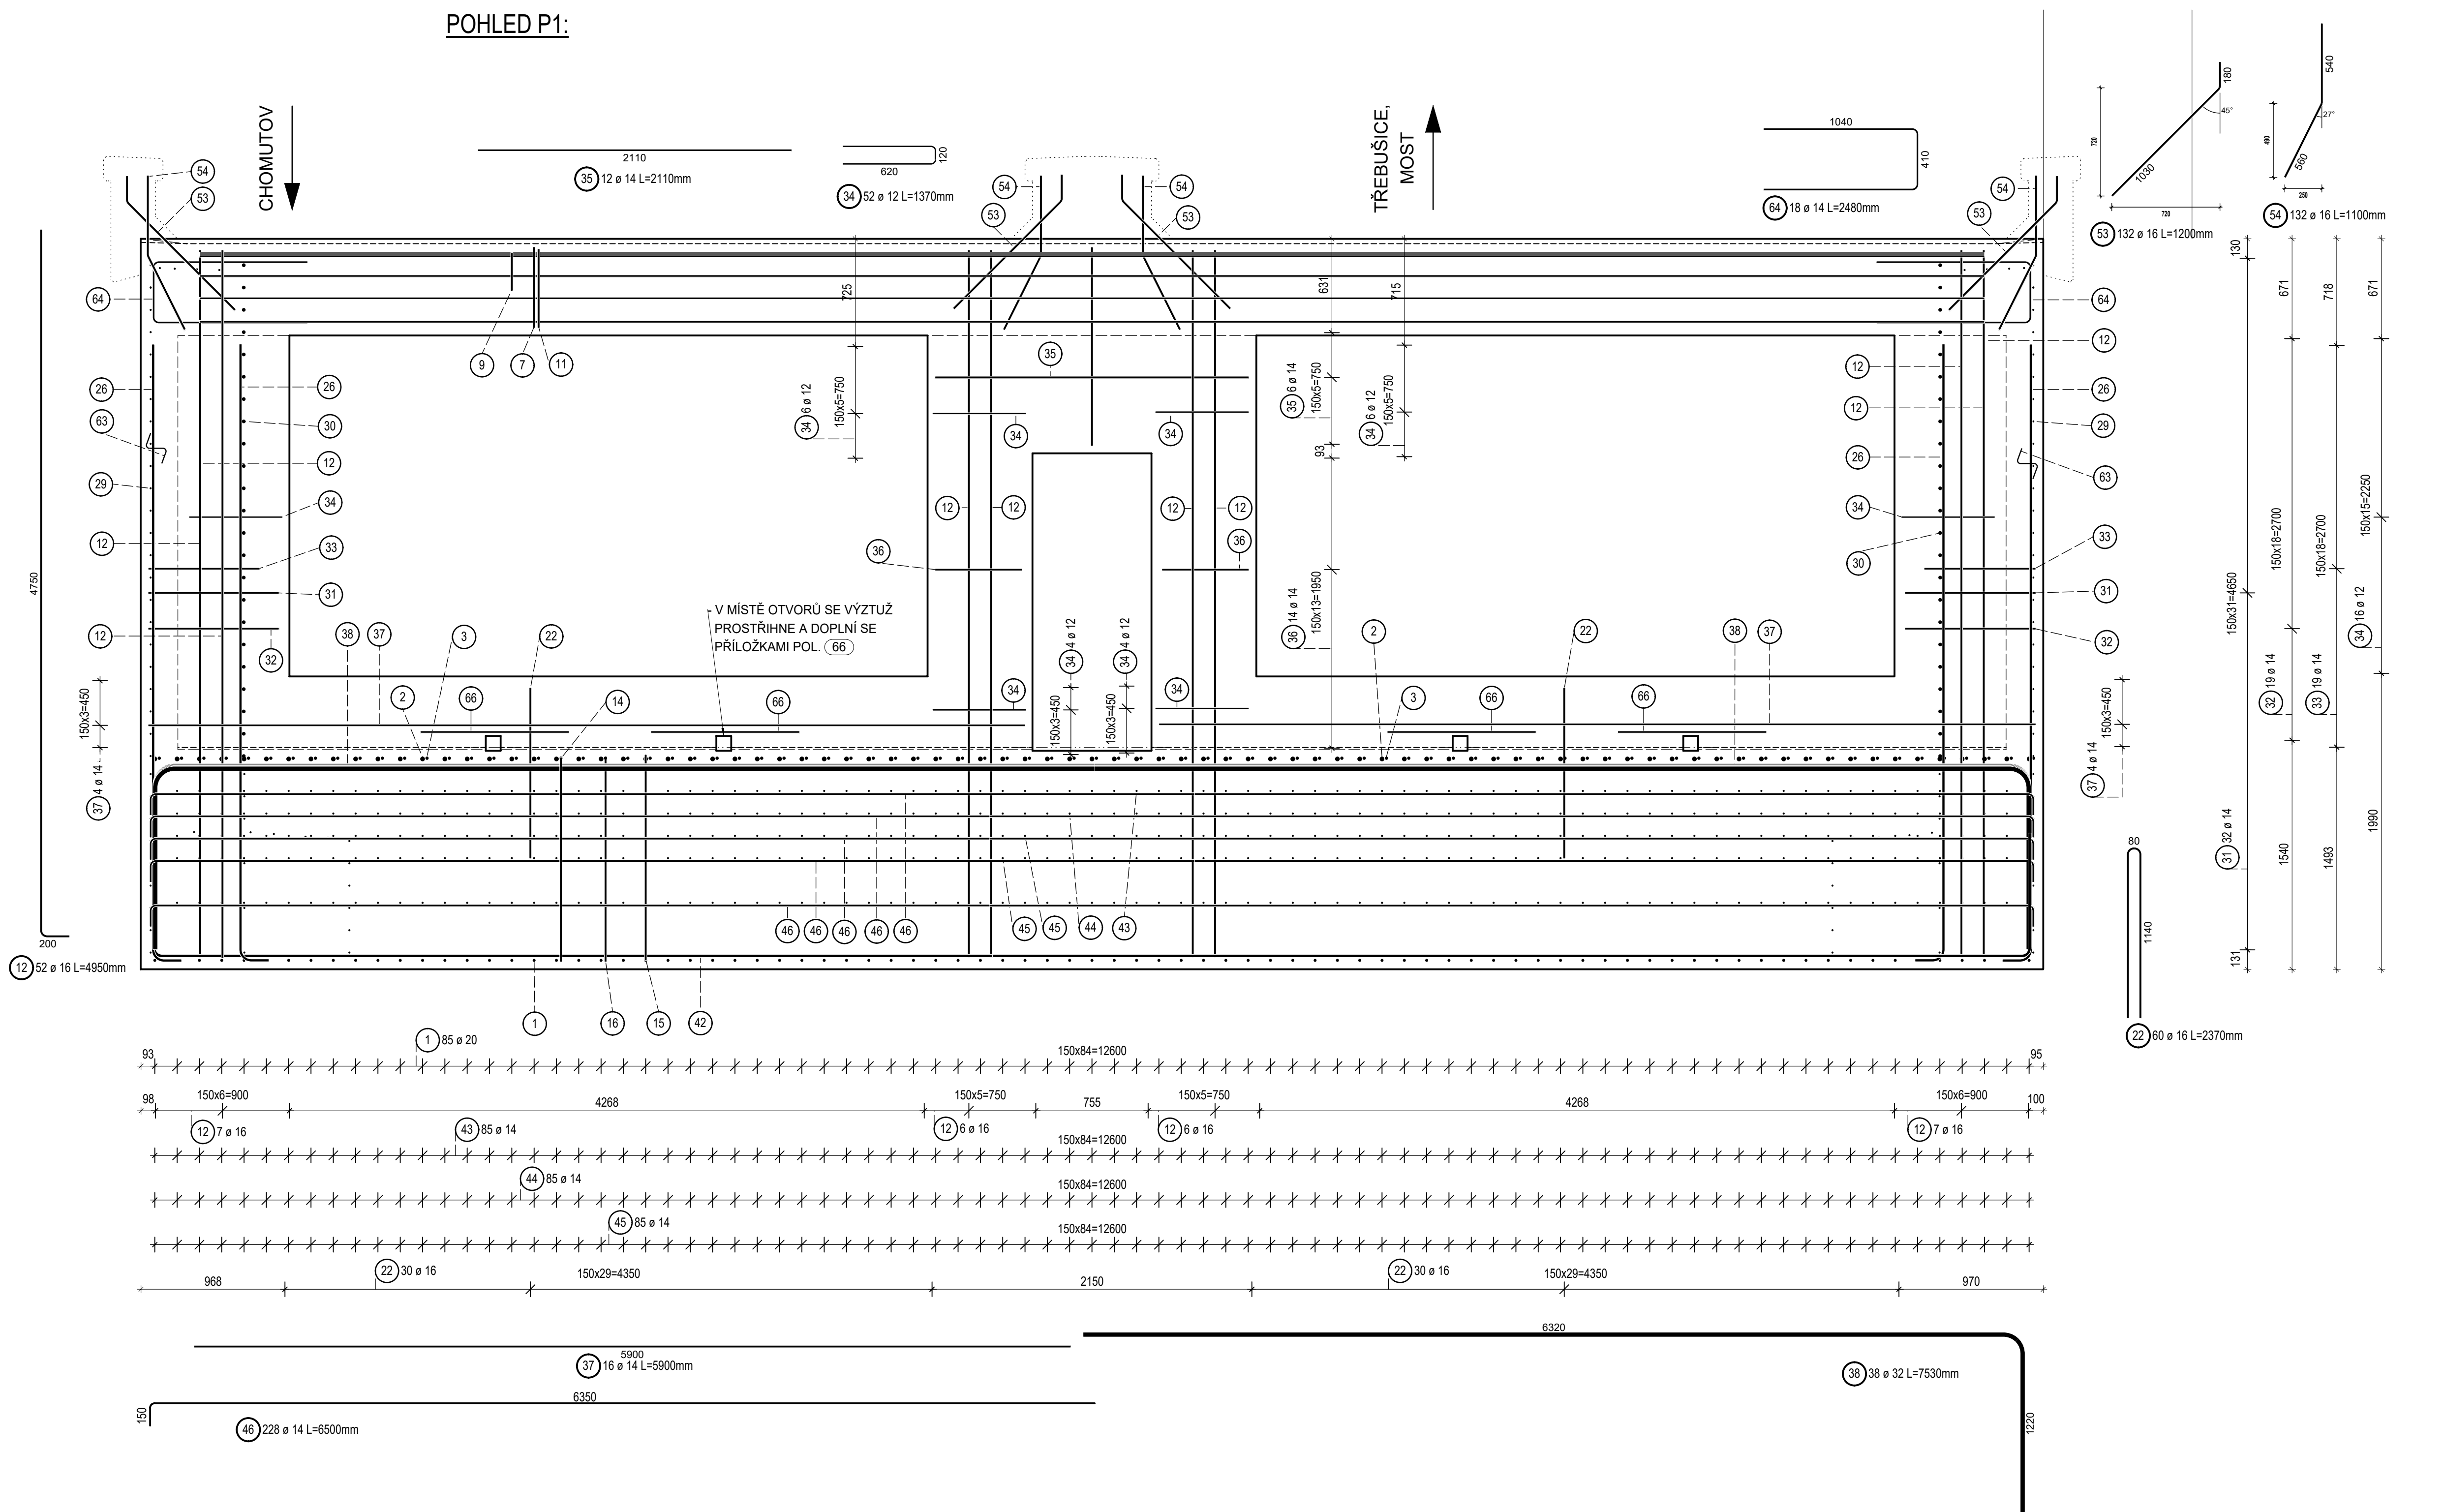

POHLED P2:

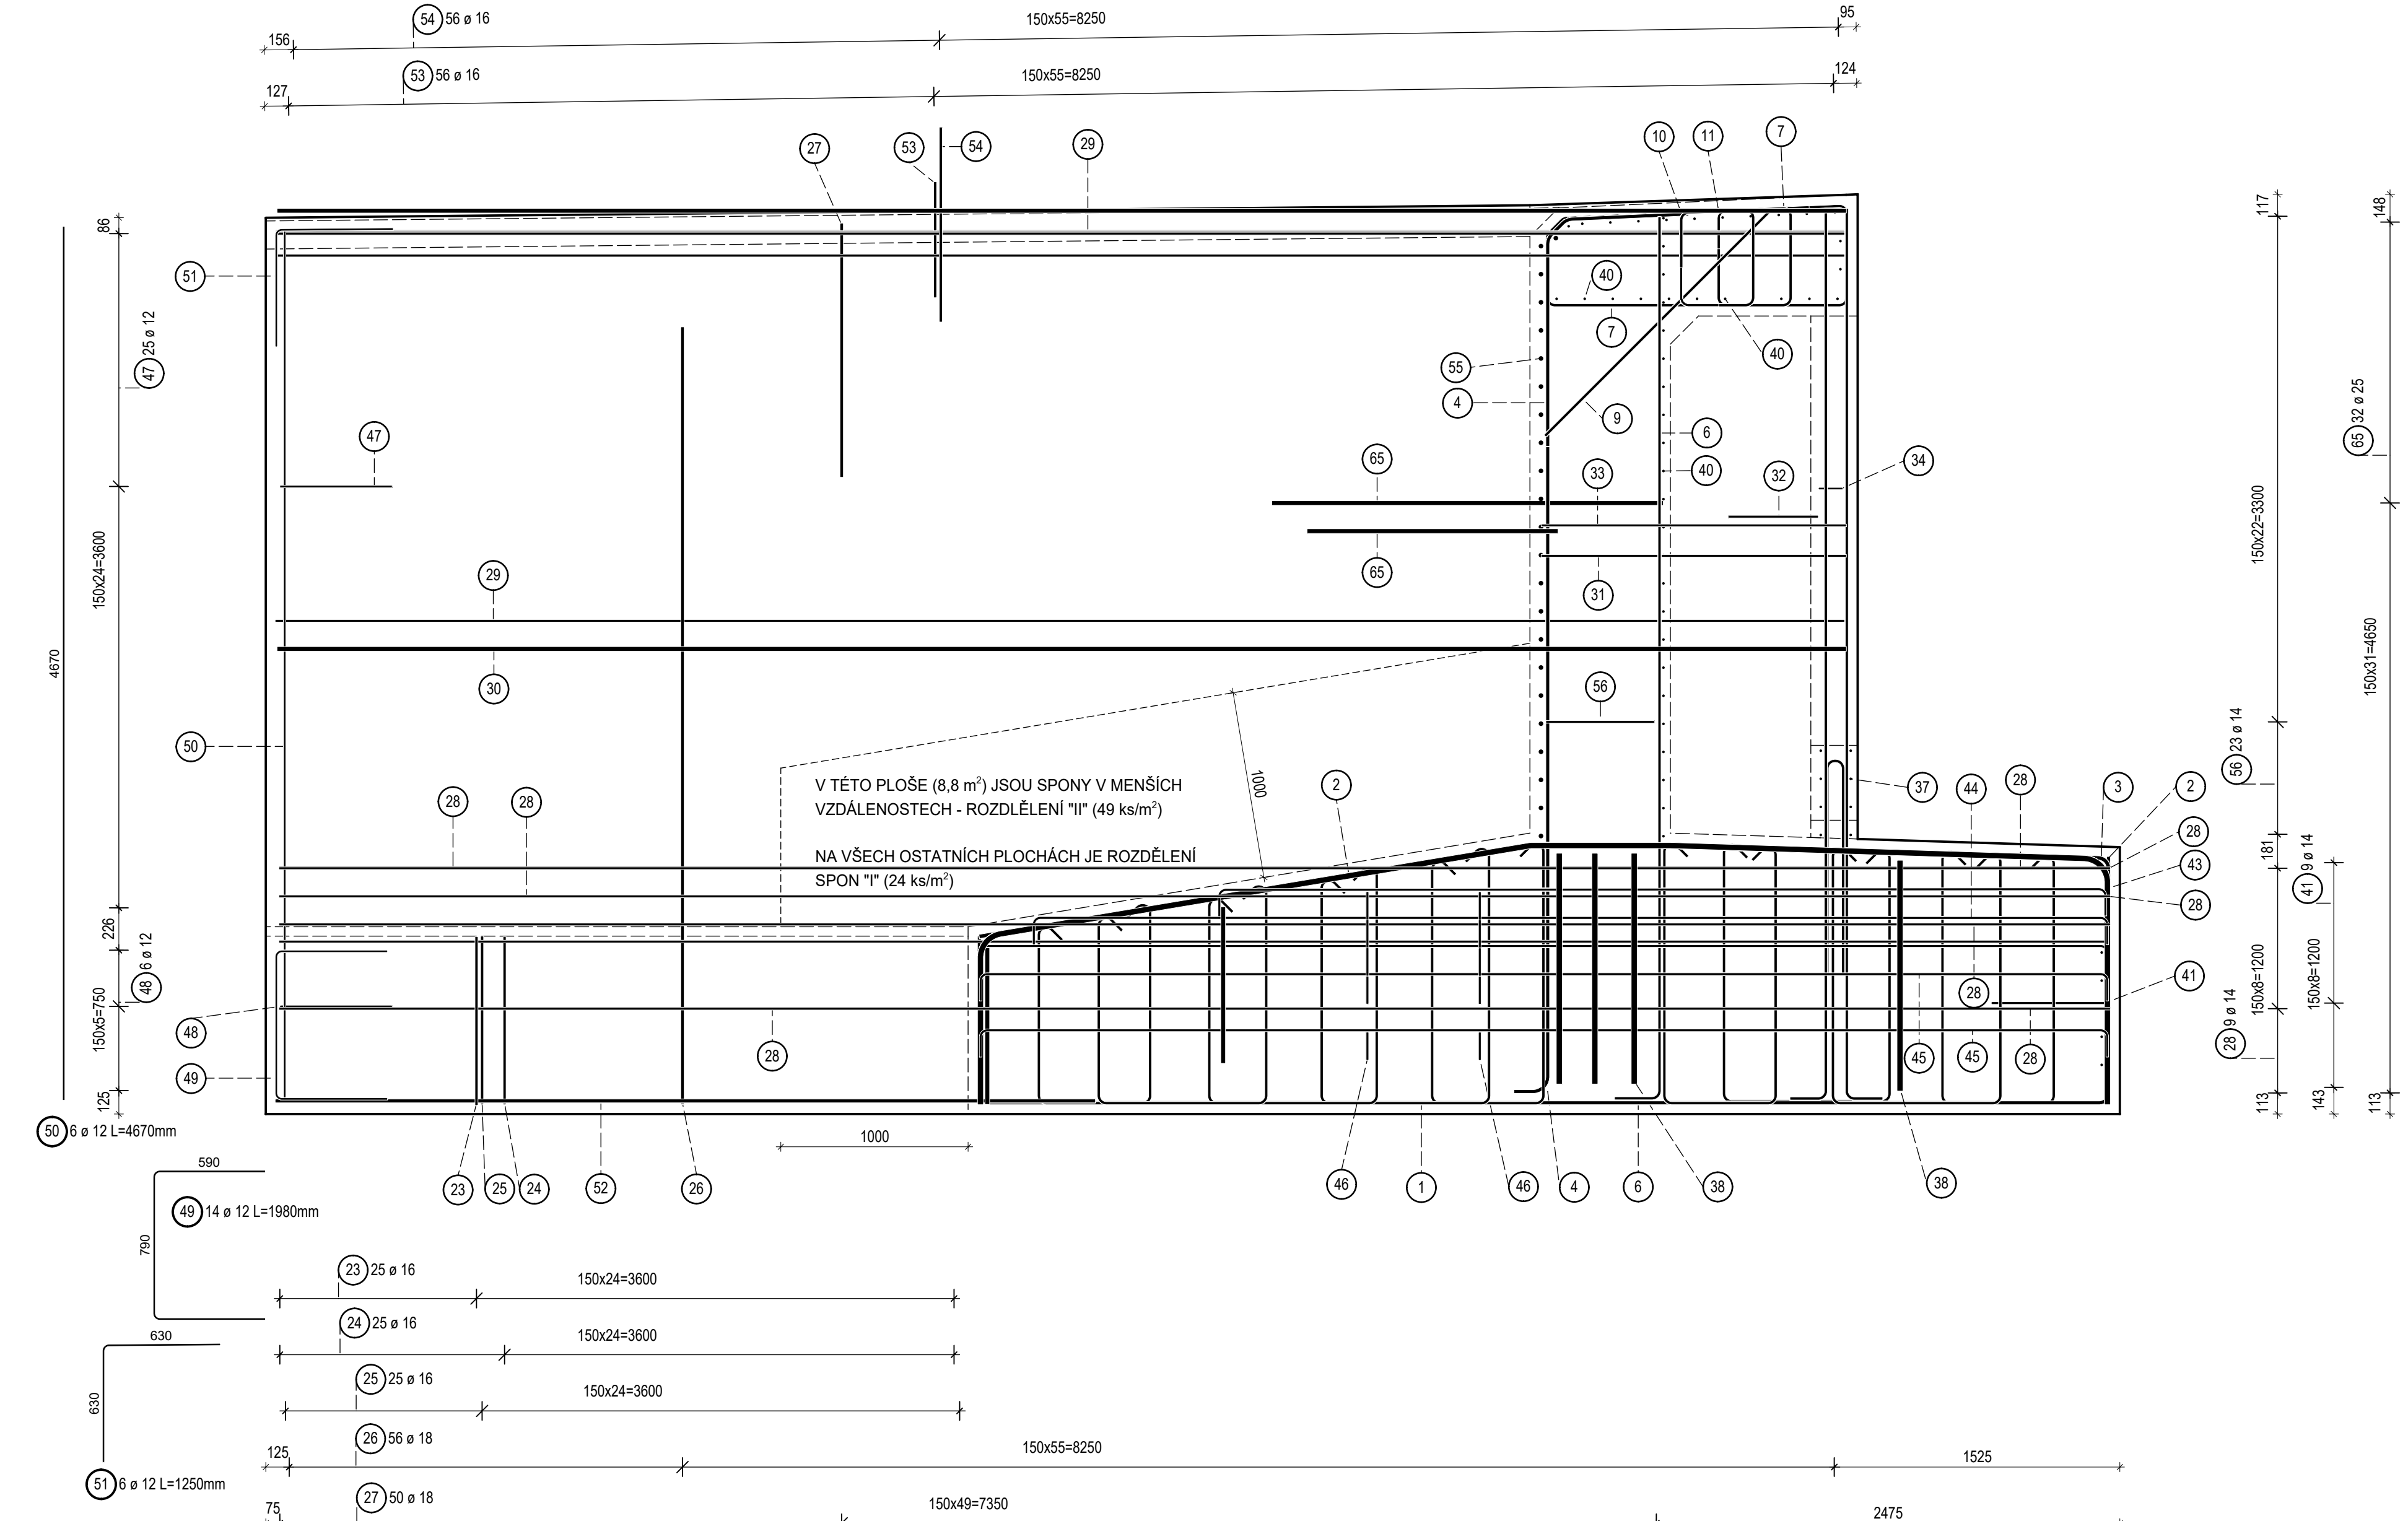

POZNÁMKY:

- MINIMÁLNÍ KRYTÍ 45 mm, JMENOVITÉ KRYTÍ 55 mm.
- VÝZTUŽ PO OBVODU ("KRABICE") SE VODIVÉ PROPOJÍ BODOVÝMI SVARÝ A VYVEDE SE K MĚŘICÍM BODŮM NA POVRCHU (VIZ TĚŽ T2).
- VE SVISLÉ PRACOVNÍ SPÁŘE SE VÝZTUŽ NAPIJÍ POMOCÍ SPOJEK.
- VÝZTUŽ JE KÓTOVÁNA NA OSU.
- VÝZTUŽ PODLOŽKOVÝCH BLOČKŮ JE UPRAVÍ PODLE SKUTEČNÉ POUŽITÝCH LOŽISEK.
- V ROZPOČTU SE PŘEDPOKLÁDÁ, ŽE DOBŮRÁNÍ ULOŽNÝCH PRAHŮ SE PROVEDE HYDRODEMOLICI A ŽE PŮVODNÍ SVISLÁ VÝZTUŽ SE PONECHÁ VYČNÍVAT NA DÉLKU MIN. 600 mm. POKUD BY VÝZTUŽ NEBYLA PONECHÁNA, JE NUTNÉ JÍ VLEPIT DO VYVRÁTANÝCH OTVORŮ (POL. 57, 58) NEBO NASPOJKOVAT.
- VYKRESLENA JE OPĚRA O1; OPĚRA O2 SE LÍŠÍ POUZE MINIMÁLNĚ.

HMOTNOST OCELI: 37,21 t

POČET SPOJEK NA BETONÁŘSKOU VÝZTUŽ - JEDNA OPĚRA:

- 14 mm - 177 ks
- 20 mm - 40 ks
- 25 mm - 26 ks
- 32 mm - 19 ks

POČET SPOJEK NA BETONÁŘSKOU VÝZTUŽ - Dvě OPĚRY:

- 14 mm - 354 ks
- 20 mm - 80 ks
- 25 mm - 52 ks
- 32 mm - 38 ks

BETON C35/45 - XC4 + XF3
PODLE ČSN EN 206+A2 A TKP SSD 17
KATEGORIE OBSAHU CHLORIDŮ CI 0,2
MAXIMÁLNÍ ZRNO KAMENIVA 16 mm
MAXIMÁLNÍ PRŮSAKY 16 mm

OCEL B500B

NEJMENŠÍ PŘÍPUSTNÉ VNITŘNÍ PRŮMĚRY ZAKRYVENÍ PŘI OHYBÁNÍ PRUTŮ:

PRŮMĚR PRUTU ϕ = MAX. 16 mm ... 4 ϕ
PRŮMĚR PRUTU ϕ > 16 mm ... 7 ϕ .



SO 14-01
D.2.1.4.1

VÝSKOVÝ SYSTÉM BpV SOUŘADNICOVÝ SYSTÉM S-JTSK



