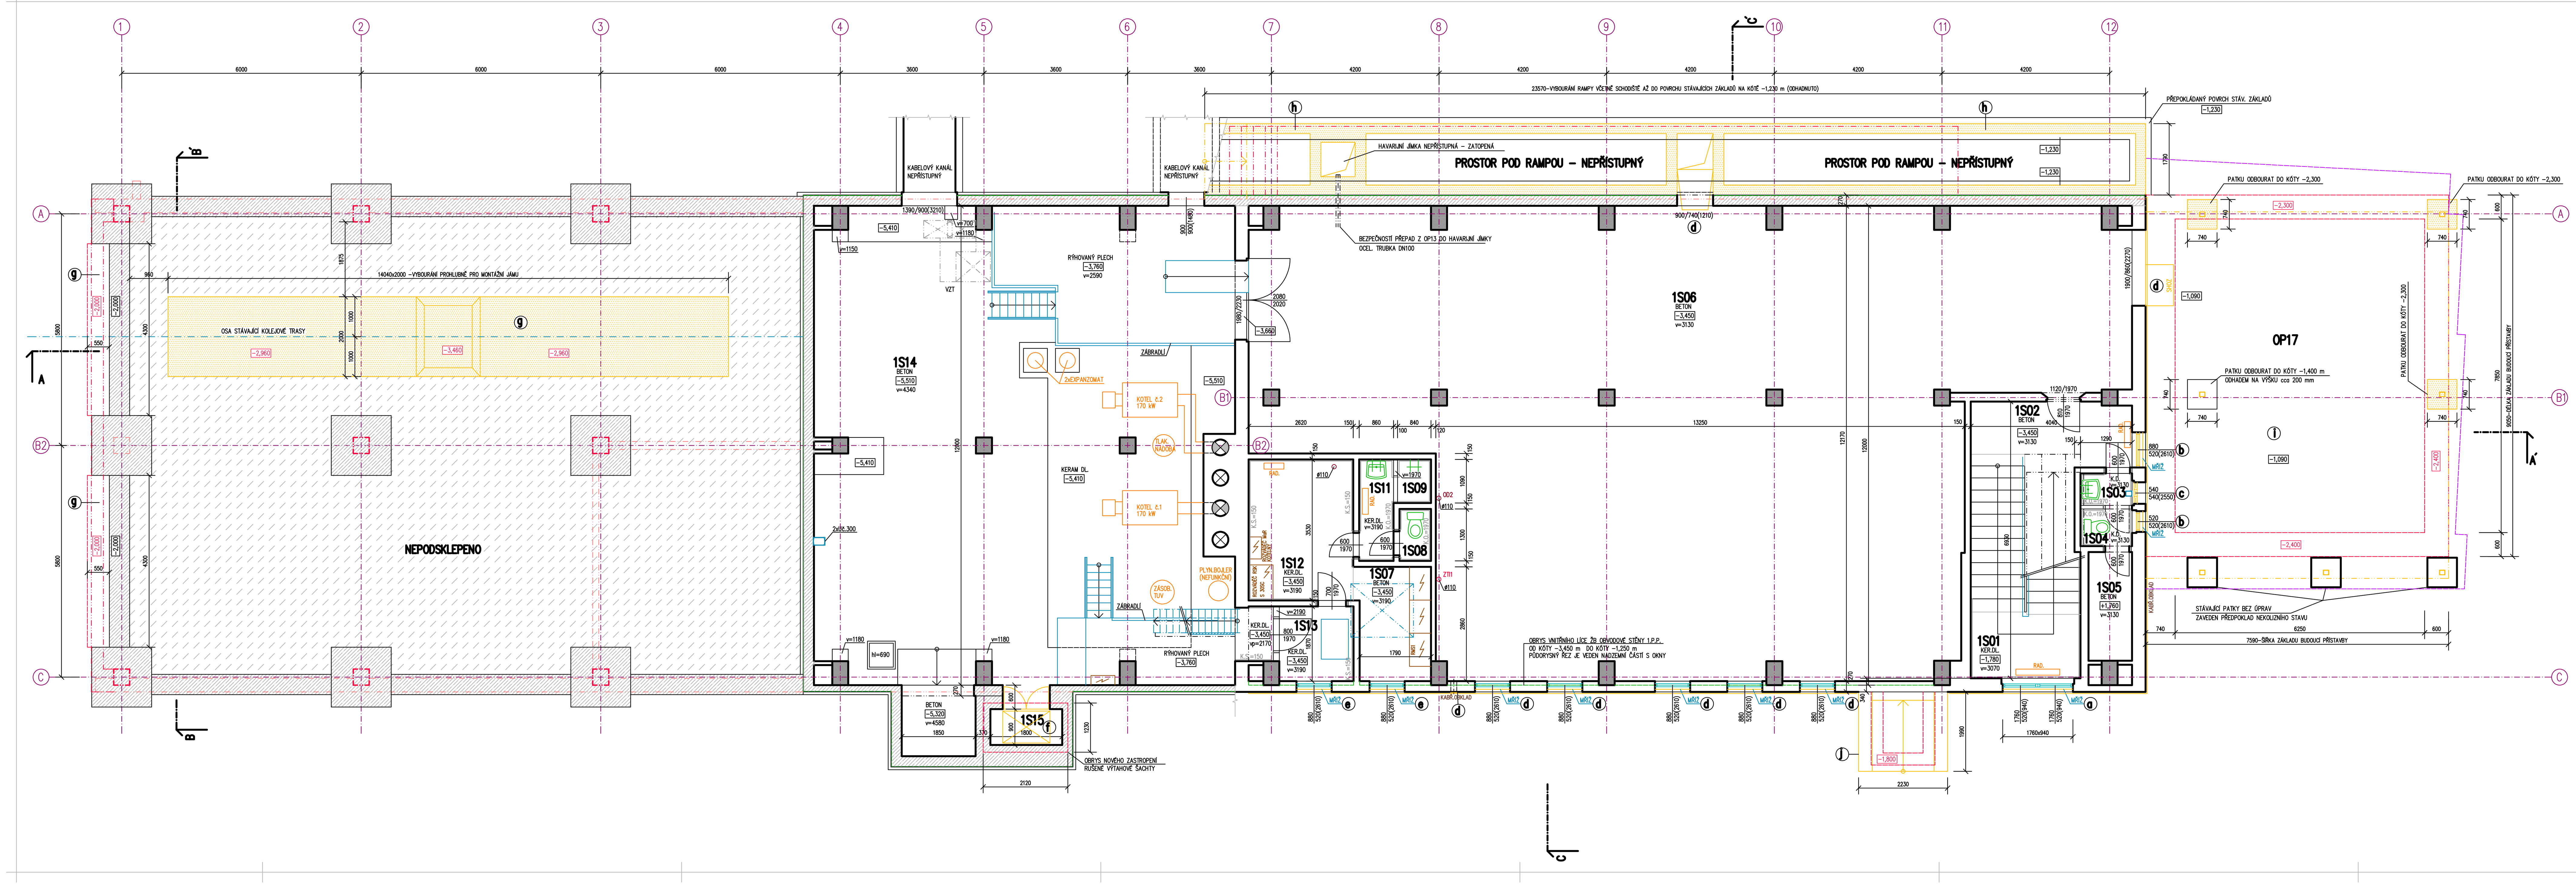

BOURACÍCH PRÁCE V MÍSTNOSTECH

– UPŘESNĚNÍ ROZSAHU A PODMÍNEK K BOURÁNÍ

(a) BOURACÍ PRÁCE V MÍSTNOSTI 1S01
– VYBOURÁNÍ MŘÍŽE U OKNA

(b) BOURACÍ PRÁCE V MÍSTNOSTI 1S02, 1S04
– VYBOURÁNÍ OKNA A MŘÍŽE

(c) BOURACÍ PRÁCE V MÍSTNOSTI 1S03
– VYBOURÁNÍ LUXFEROVÉHO OKNA

(d) BOURACÍ PRÁCE V MÍSTNOSTI 1S06
– VYBOURÁNÍ MŘÍŽE U OKNA
– VYBOURÁNÍ SHOZU NA UHLÍ Z RAMPY
– VYBOURÁNÍ SHOZU Z OP17 VČETNĚ PLECH. KRYTU OTVORU
– DEMONTÁŽ VĚTRACÍ MŘÍŽKY

(e) BOURACÍ PRÁCE V MÍSTNOSTI 1S07, 1S13
– VYBOURÁNÍ MŘÍŽE U OKNA

(f) BOURACÍ PRÁCE V MÍSTNOSTI 1S15
– VYBOURÁNÍ NEVYUŽÍVANÉHO NÁKLADNÍHO VÝTAHU VČETNĚ POKLOPU
– VYBOURÁNÍ KORUNY BETONOVÝCH STĚN VÝTAHOVÉ ŠACHTY NA VÝŠKU cca 250 mm PRO POTŘEBY BUDOUCÍHO ZASTROPENÍ

BOURACÍ PRÁCE PRO NOVÉ KONSTRUKCE

(g) BOURACÍ PRÁCE V MÍSTNOSTI OP08
– ZEMNÍ PRÁCE PRO MONTÁŽNÍ JÁMU OD KÓTY –1,320 m
(BOURACÍ PRÁCE PODLAHY DO KÓTY –1,320 m JE POPSÁNO V PŮDORYSU 1.N.P.)
– ZEMNÍ PRÁCE ZÁKLAD NOVÉ STĚNY DO KÓTY –2,000 m

(h) BOURACÍ PRÁCE RAMPY OP10
– VYBOURÁNÍ PODLAHY A ZASTROPENÍ RAMPY – ŽB DESKA TL. 350 mm
– VYBOURÁNÍ NAVAZUJÍCÍHO VNĚJŠÍHO SCHODIŠTĚ
– ODBOURÁNÍ STĚN RAMPY Z CIHEL PLNÝCH DO PŘEDPOKLÁDANÉ ÚROVNĚ STÁV. ZÁKLADU

(i) BOURACÍ PRÁCE V PŮDORYSU STÁVAJÍCÍ A NOVÉ OP17
– VYBOURÁNÍ STÁV. PATEK V KOLIZI S NOVÝMI ZÁKLADY
– ODBOURÁNÍ ČÁSTI PATEK V KOLIZI S NOVOU ŽB DESKOU PODLAHY
– ODBOURÁNÍ PODLAHOVÝCH VRSTEV MEZI SILNIČNÍMI PANELY V PŮDORYSU OP17
PŘEDPOKLAD BETONOVÁ MAZANINA TL. 300 mm – 85 m2

(j) BOURACÍ PRÁCE PRO NOVÉ SCHODIŠTĚ U OP01
– VYBOURÁNÍ STÁVAJÍCÍHO VNĚJŠÍHO SCHODIŠTĚ VČETNĚ ZÁKLADŮ PRO POTŘEBY ZALOŽENÍ NOVÉHO SCHODIŠTĚ

BOURACÍ PRÁCE SPOLEČNÉ PRO CELÉ PODLAŽÍ

– VYBOURÁNÍ KABŘINCOVÝCH OBKLADŮ OBVODOVÉHO ZDIVA :
– OBKLAD SOKLU VÝŠKY 500 mm U JEDNOPODLAŽNÍ ČÁSTI OBJEKTU
– OBKLAD NADZEMNÍ ČÁSTI A 1.N.P. DVOUPODLAŽNÍ ČÁSTI OBJEKTU

POZNÁMKA

– BOURACÍ PRÁCE V OKOLÍ BUDOVY PRO ÚPRAVY ZPEVNĚNÝCH PLOCH JSOU VYŘEŠENY NA SAMOSTATNÉM VÝKRESE

DŮLEŽITÉ UPOZORNĚNÍ

NEDOCHOVALY SE ŽÁDNÉ PODKLADY KE STÁVAJÍCÍ STAVBĚ, ROZMĚRY A VÝŠKY STÁVAJÍCÍCH NEPŘÍSTUPNÝCH KONSTRUKCÍ (ZÁKLADY apod.) JSOU ODHADNUTY

LEGENDA MÍSTNOSTÍ :

Ozn.	Účel místnosti	Plocha m2	Podlaha	Světlá výška (mm)
1S01	SCHODIŠTĚ DO 1.N.P.	14,23	KERAMICKÁ DLAŽBA	–
1S02	CHODBA	20,79	BETON	3130
1S03	UMÝVÁRNA	1,03	KERAMICKÁ DLAŽBA	3130
1S04	WC	1,20	KERAMICKÁ DLAŽBA	3130
1S05	TECH. MÍSTNOST HUV	2,96	BETON	3130
1S06	UHELNA	203,48	BETON	3130
1S07	ELEKTRO – ROZVODNA	5,43	BETON	3190
1S08	WC	1,03	KERAMICKÁ DLAŽBA	3190
1S09	SPRCHA	0,92	KERAMICKÁ DLAŽBA	3190
1S10	NEOBSAZENO			
1S11	UMÝVÁRNA	2,18	KERAMICKÁ DLAŽBA	3190
1S12	ŠATNA	9,25	KERAMICKÁ DLAŽBA	3190
1S13	CHODBA	3,66	KERAMICKÁ DLAŽBA	3190
1S14	KOTELNA	126,06	BETON	4340
1S15	VÝTAH	1,62	BETON	4340

ČÍSLA MÍSTNOSTÍ PŘEVZATA ZE SAP ZDC/42/25250 Z 04.2023 + DOPLNĚNA O NOVÉ MÍSTNOSTI

LEGENDA MATERIÁLU :

- STÁVAJÍCÍ ZÁKLADOVÉ KONSTRUKCE – ODHADNUTÝ PRŮBĚH PŘEDPOKLAD PROSTÝ BETON NEBO ŽELEZOBETON
- STÁVAJÍCÍ OBVODOVÉ ZDIVO 1.P.P. – ŽELEZOBETON
- STÁVAJÍCÍ ZDIVO Z CIHEL (DUTINOVÝCH NEBO PLNÝCH)
- NEPODSKLEPENÉ ČÁSTI
- STÁVAJÍCÍ ŽB SLOUPY SKELETU MS–71 V ŘEZU
- OBRYS STÁVAJÍCÍCH ŽB SLOUPŮ SKELETU MS–71 NAD ROVINOU ŘEZU
- OBRYS STÁVAJÍCÍHO OBVODOVÉHO ZDIVA 1.N.P. NAD ÚROVNÍ 1.P.P.
- MODULOVÉ OSY ŽB SKELETU MS–71
- OBRYS VNITŘNÍHO LÍCE ŽB OBVODOVÉ STĚNY 1.P.P. OD KÓTY –3,450 m DO KÓTY –1,250 m
- STÁVAJÍCÍ IZOLACE PROTI ZEMNÍ VLHKOSTI Z ŽIVIČNÝCH PÁSŮ – ODHADNUTÝ PRŮBĚH
- OBRYS NOVÝCH ZÁKLADŮ
- OBRYS VNĚJŠÍHO LÍCE NOVÉ RAMPY
- BOURANÉ KONSTRUKCE V ŘEZU
- BOURANÉ KONSTRUKCE V ŘEZU – SCHEMATICKÝ OBRYS BOURANÉHO SKLADU OP17
- BOURANÉ KONSTRUKCE V POHLEDU
- –1,090 VÝŠKOVÉ KÓTY STÁVAJÍCÍCH KONSTRUKCÍ
- –1,090 VÝŠKOVÉ KÓTY ZÁKLADOVÝCH SPAR NOVÝCH KONSTRUKCÍ
- OBRYS VNĚJŠÍHO LÍCE NAVAZUJÍCÍ ZPEVNĚNÉ PLOCHY Z PANELŮ HRANICE VYBOURÁNÍ PODLAHOVÝCH BETONŮ V PŮDORYSU OP17

S

±0,000 m = POVRCH PODLAHY V 1.N.P. = 137,090 m n.m. BPV

ZODP.PROJEKTANT	VYPRACOVAL	KRESLIL	KONTROLOVAL
Ing.V.POLDA	Ing.V.POLDA	Ing.V.POLDA	

Ing. Vladimír POLDA
projektová činnost ve výstavbě
IČ 87820641
DVOŘÁKOVA 1318/13
405 02 Děčín 2
tel.732 469 463, v.poldinek@seznam.cz

STAVEBNÍK	Správa železnic, státní organizace, Dlážděná 1003/7, Nové Město, 11000 Praha 1
MÍSTO STAVBY	st.p.č. 800/29, p.p.č. 800/139, k.ú. PODMOKLY
DATUM	05/2023
STUPEŇ	PD PRO VÝBĚR ZHOTOVITELE
MĚŘÍTKO	1 : 50
Č. ZAKÁZKY	06/2023
Č. KOPIE	
Č. VÝKRESU :	01

DOKUMENTACE PRO VÝBĚR ZHOTOVITELE
DĚČÍN ZÁPAD AREÁL TO – OPRAVA
Dělnická 1949/75, Děčín IV, 405 02

ČÁST PD : **D.1. DOKUMENTACE STAVEBNÍHO OBJEKTU STAVEBNÍ OBJEKT S01 – PROVOZNÍ BUDOVA**

PŮDORYS 1.P.P – BOURACÍ PRÁCE