
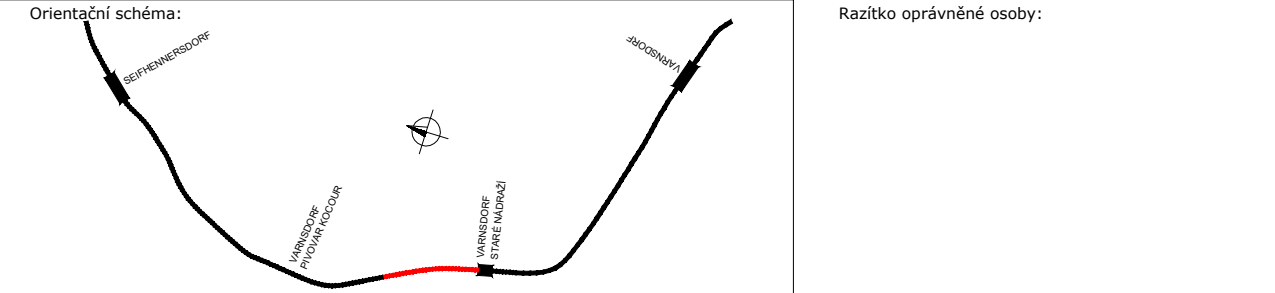


SANACE TĚLESA ŽELEZNIČNÍHO SPODKU NA TRATI
VARNSDORF - SEIFHENNERSDORF (DB) V KM 12,288 - 12,7

KOORDINAČNÍ SITUAČNÍ VÝKRES - ČÁST 2 M 1:500

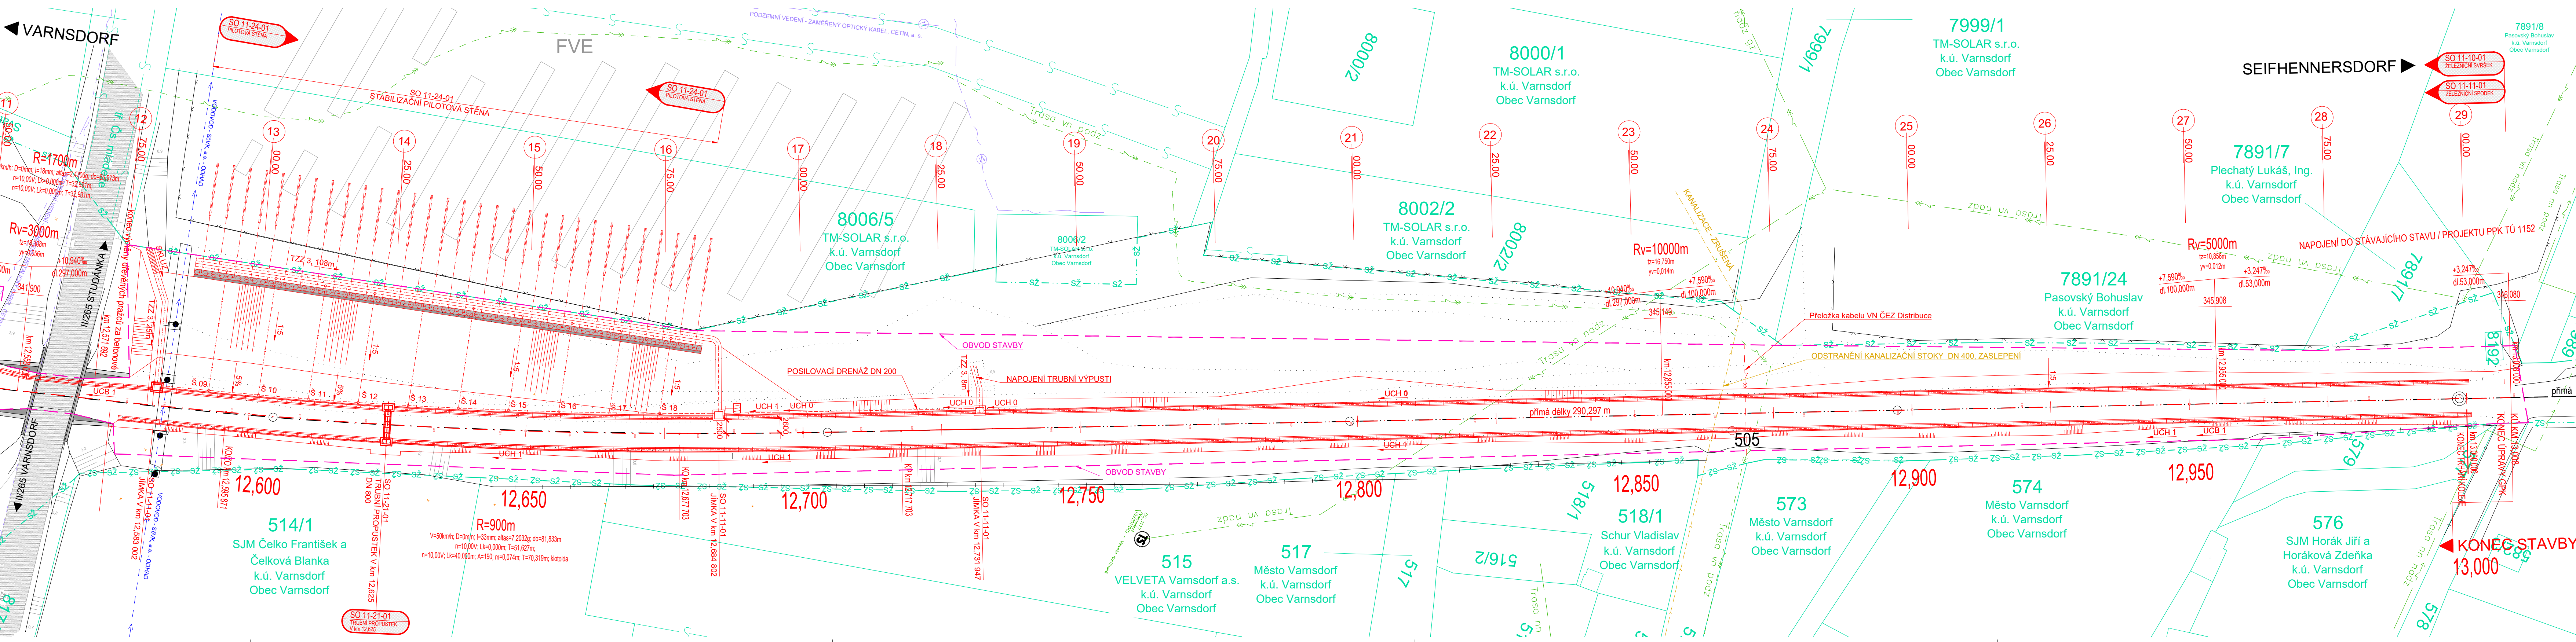

Revize:	Datum:	Popis:	Kontroloval:
000	15.06.23	DEFINITIVNÍ ODEVZDÁNÍ DOKUMENTACE	JAN GREPL

Stavebník/Investor:	Správa železnic, státní organizace	
Adresa:	Dlážděná 1003/7, 110 00 Praha 1	
Zástupce investora:	Stavební správa západ	
Adresa:	Sokolovská 278/1955, 190 00 Praha 9	

Zhotovitel stavby:	DIPONT s.r.o.	
Adresa:	Klíšská 1432/18, 400 01 Ústí nad Labem	
Kontakt:	T: +420 475 201 724 E: dipont@dipont.cz	
Hlavní projektant (HIP):	Ing. Jan Grepl	
Specialista:	Ing. Jan Grepl	
Odpovědný projektant:	Ing. Jan Grepl	
Zpracovatel:	Ing. Jan Grepl	

Název stavby/akce:	Sanace tělesa železničního spodku na trati Varnsdorf - Seifhennersdorf (DB) v km 12,288-12,7			Označení (S-kód): S632000537
Název části:	KOORDINAČNÍ SITUAČNÍ VÝKRES - ČÁST 2			Označení zhotovitele: D21103
Název objektu:	-			Označení části: C
Název přílohy:	-			Označení objektu/komplexu: -
Název dílčí části přílohy:	-			Číslo přílohy: 03.2
Kraj:	Katastrální území: Varnsdorf	TUDU: 115204	Paré:	
Ústecký kraj				
Stupeň dokumentace: DUSP	Datum zpracování: 09/2022	Formát: 6x44	Měřítko: 1:500	
S-Adres: Stupeň dokumentace: Číslo: Objekt: Podobjekt: Příloha: Revize:				