


SANACE TĚLESA ŽELEZNIČNÍHO SPODKU NA TRATI
VARNSDORF - SEIFHENNERSDORF (DB) V KM 12,288 - 12,7
SO 11-10-01 ŽELEZNIČNÍ SVRŠEK
VYTÝČOVACÍ VÝKRES M 1:500



Číslo	Y	X	Výška	Průměr
2017	717016	934219,3128	341,945	ZO
2017	717017	934514,3416	346,080	KO
2017	717022	934514,3416	346,080	KO
2017	717025	934107,1919	341,915	LZ
2017	717023	934410,1551	343,15	LZ
2017	717028	934107,1919	341,947	KO
2017	717044	934107,2051	342,026	ZO
2017	717047	933980,1150	342,093	LN
2017	717083	933417,8668	342,062	KO
2017	717087	933590,1544	342,062	KO
2017	717093	933940,2008	341,958	LN
2017	717100	933044,9026	342,100	LN
2017	717217	933080,1781	341,966	ZZO
2017	717225	933044,9026	342,105	LN
2017	717233	933080,1781	342,076	ZZO
2017	717267	933079,2526	342,068	ZZO
2017	717272	933079,2526	342,066	LN
2017	717277	933079,2526	343,943	KO
2017	717300	933410,1551	343,088	2P
2017	717308	933410,1551	343,088	2P
2017	717322	934050,6778	341,999	2P

Pro vytyčení bude použita platná vytyčovací
Přesnost vytyčení dle ČSN 730420-1, 730420
Souřadnicový systém: S-JTSK
Výškový systém: B.p.v.

Orientační schéma: 		Razisko oprávněné esoty: Podpis: _____ Datum: _____	
Revize:	Datum:	Popis:	Kontroloval:
000	15.6.2023	DEFINITIVNÍ ODEVZDÁNÍ DOKUMENTACE	ING. JAN GREPL
Stavební/Investor: Adresa: Zástupce investora: Adresa:		Správa železnic, státní organizace Diázna 1003/7, 110 00 Praha 1 Stavební správa západ Sokolovská 1995/278, 100 00 Praha 9	
		SPRÁVA ŽELEZNIC	
Zhotovitel stavby: Adresa: Kontakt: Zhotovitel objektu: Adresa: Kontakt:		DIPONT s.r.o. č.p. 505, 403 35 Libouchec T: +420 475 201 724 E: dipont@dipont.cz STRABAG Rail a.s. 400 03 Ústí nad Labem - Střekov tel.: +420 475 300 111 e-mail: projekt@strabag.com	
		STRABAG	
Hlavní projektant (HIP): Ing. Jan Grepl		Specialista: Ing. Tomáš Chotuka	
Ověřující projektant: Ing. David Růža		Zpracovatel: Ing. Jiří Jeřábek, OHS	
Název stavby/akce: Název části: Název objektu: Název přílohy: Název old části přílohy: Kraj: Ústecký kraj		Snanec tělesa železničního spodku na trati Varnsdorf - Seifenhensdorf (DB) v km 12,288-12,7 Stavební část Železniční svrsek Vytýčovací výkres - Katastrální zsem: Varnsdorf TUKSO: 115204	
Stupeň dokumentace: DÚSEP		Datum zpracování: 09/2022	
Formáty: 10 x A4		Měřítko: 1:500	
Podpis: _____		Podpis: _____	
Příloha: _____		Příloha: _____	

Staničení bylo vztaženo k projektu PPK TÚ1152 SŽG ke km 13 000 000 a je určeno pouze pro potřeby