


STÁVAJÍCÍ PROPUSTEK  
V EV. KM. 27,426  
SITUACE  
M 1:500

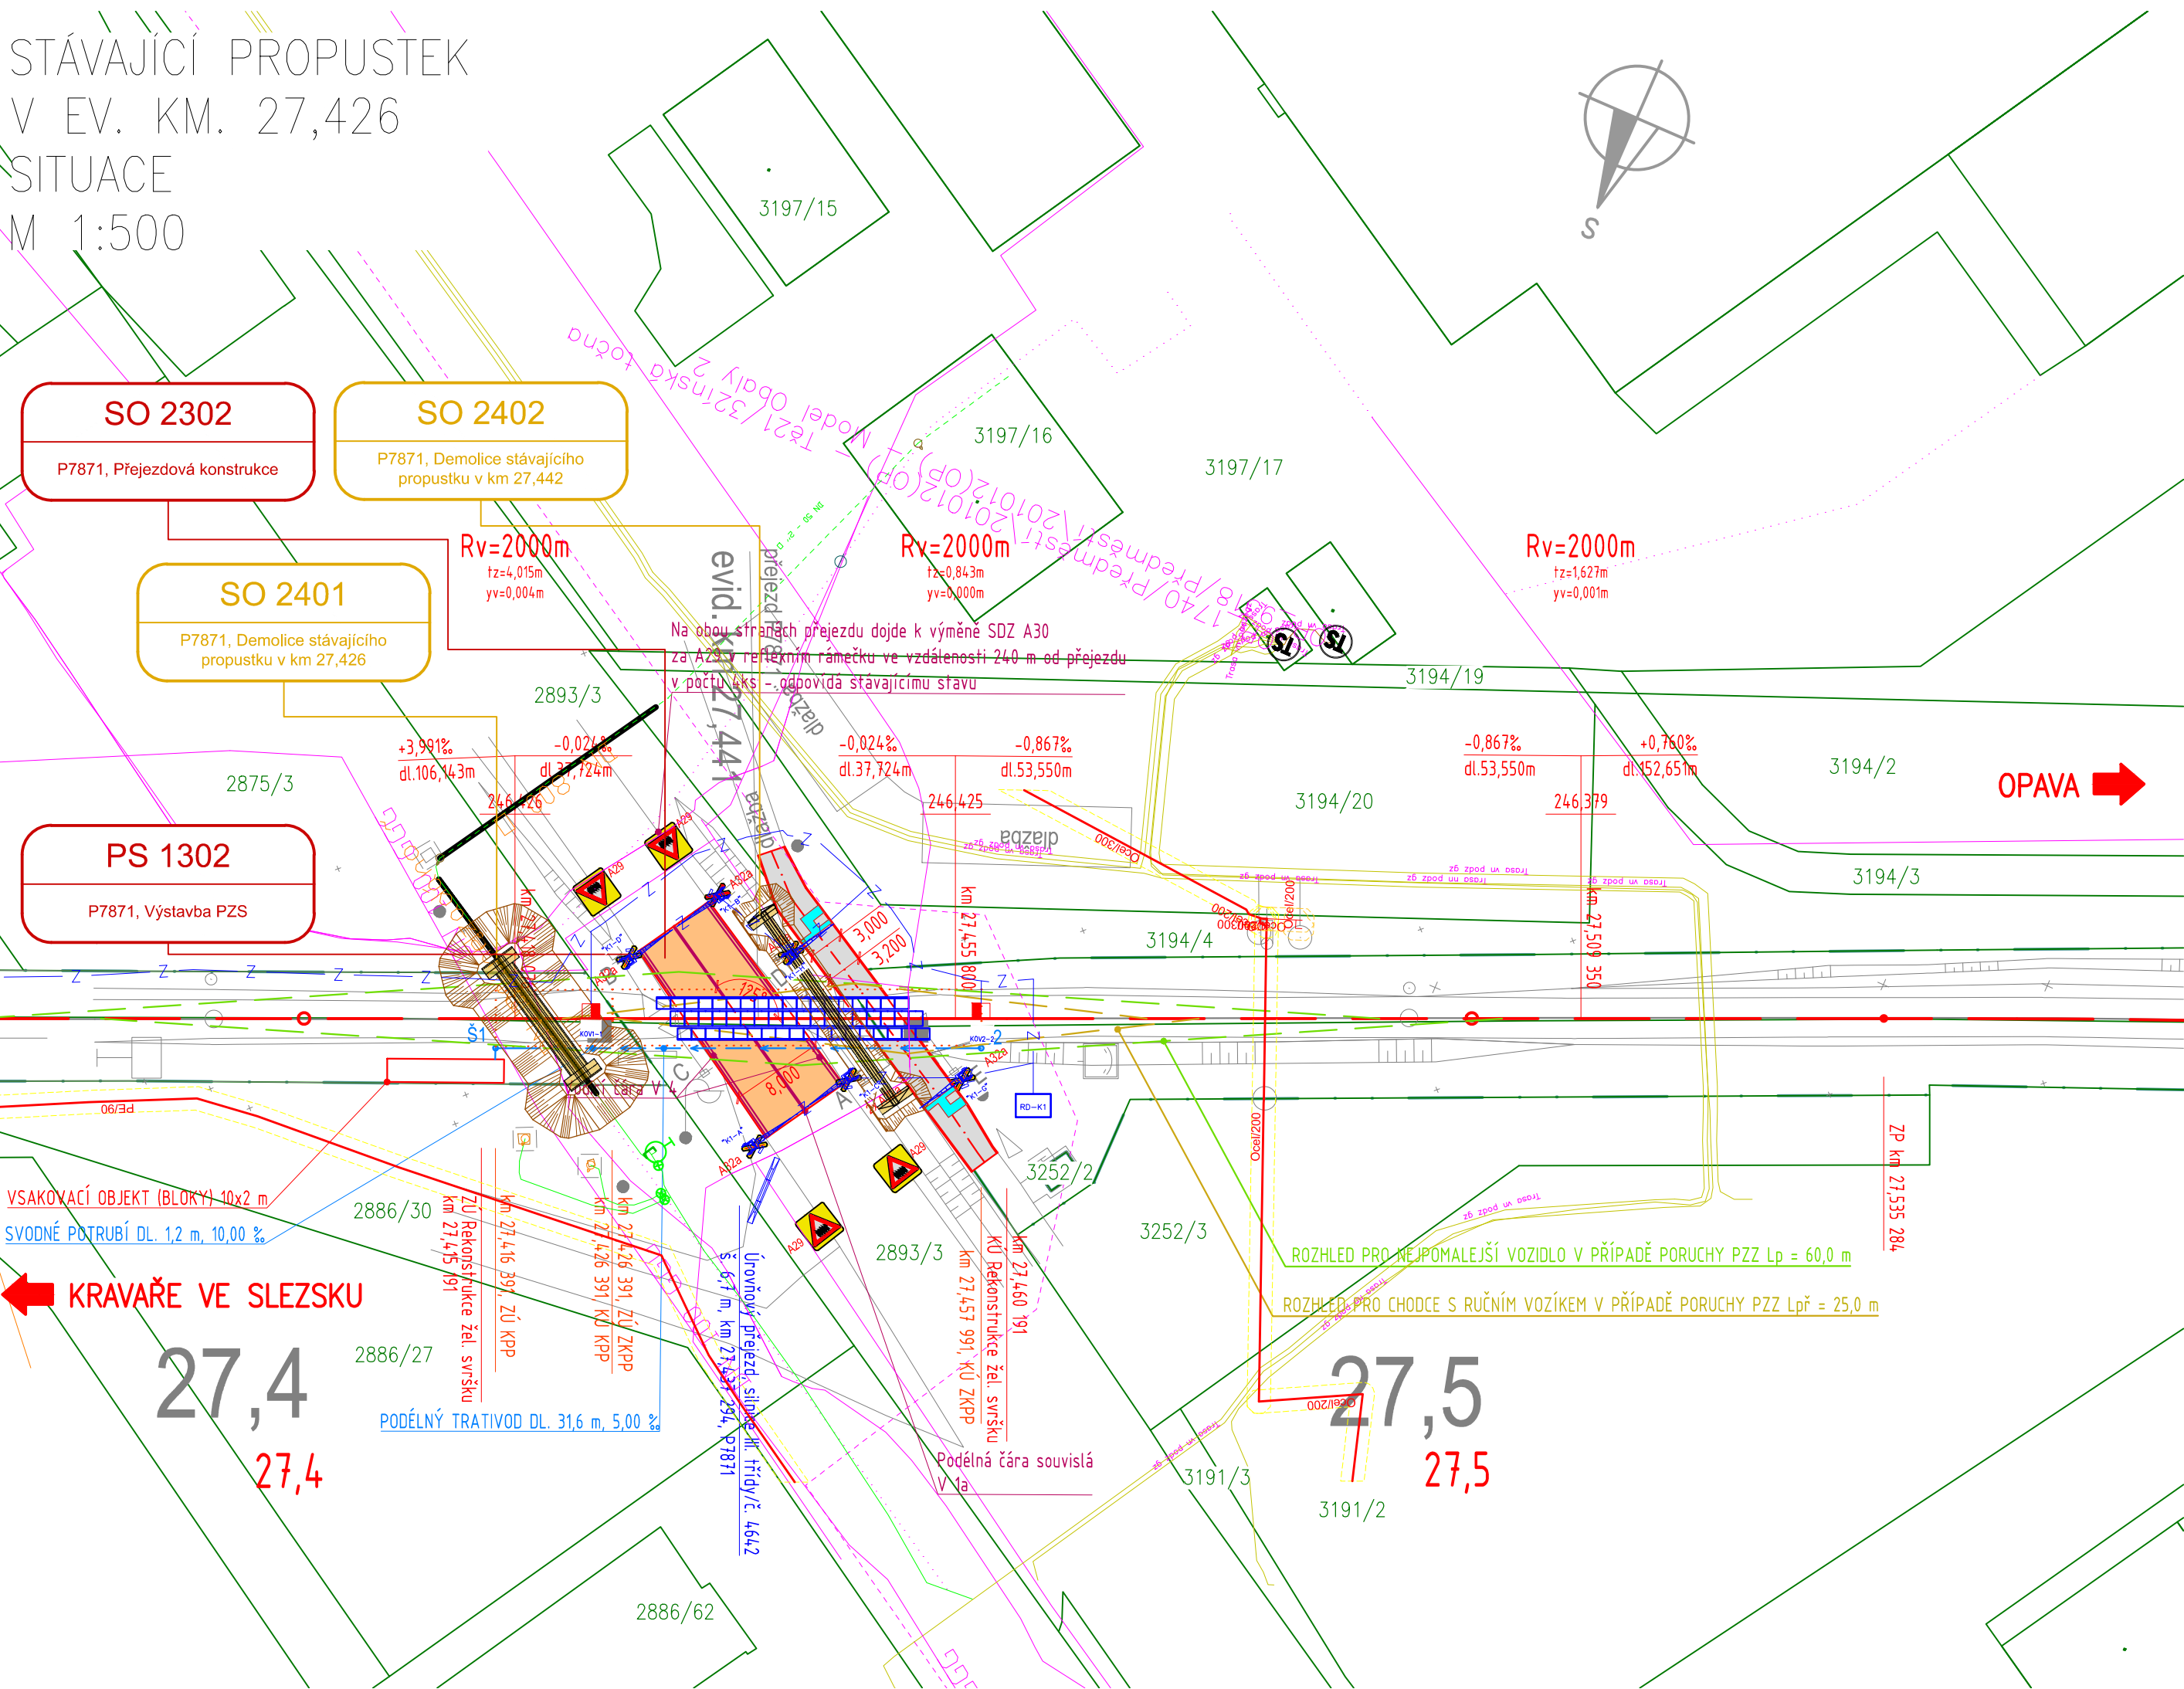

LEGENDA:

- nový železniční svršek a spodek
- směrová a výšková úprava koleje
- rušené koleje / demolice
- nový železniční spodek-sanace
- sousední stavby nebo stavby jiného investora
- trativody
- vodovod
- kanalizace
- zabezpečovací kabel - podzemní

LEGENDA ORGANIZACE VÝSTAVBY:

- obvod stavby
- obvod staveniště
- věcné břemeno
- přístupy na staveniště
- příjezdové komunikace (zpevněný povrch)
- příjezdové komunikace (nezpevněný povrch)
- provizorní příjezdové komunikace
- zálohové příjezdové komunikace

LEGENDA STÁVAJÍCÍCH SÍTÍ:

- Polygon zájmového území - ověřovaná poloha kanalizace
- Zaměřené a kótované, vnitřní STP
- STP nezaměřená poloha
- Kabelovody
- Radiové sítě
- Nodzemní sítě
- Sítě s NN, elektropřipojky
- Připojka kanalizace splaškové - přibližně

LEGENDA STÁVAJÍCÍ SITUACE:

- stávající koleje
- stávající (stav) situace
- hranice drážního pozemku
- hranice katastrálního území/hranice parcel/parcel. číslo
- stávající hranice ochranného pásma dráhy
- nově navržená hranice ochr. pásma dráhy

LEGENDA PLOCH:

- komunikace
- chodník
- demolice
- zpevněné plochy
- zelená plocha
- zařízení staveniště
- pozemní objekty
- nástupiště
- přejezdy
- přechody
- hmotové prvky

	EVROPSKÁ UNIE Evropské strukturální a investiční fondy Operační program Doprava		Ministerstvo dopravy Státní fond dopravní infrastruktury
Orientační schéma:		Razítko oprávněné osoby:	
Podpis:		Datum:	
Revize:	Datum:	Popis:	Kontroloval:
P01	15.08.2021	Dokumentace k připomínkám	Ing. Marie Peterková
P02	15.10.2021	Dokumentace k čistopisu	Ing. Marie Peterková
Stavebník/Investor:	<b>Správa železnic, státní organizace</b>		
Adresa:	Dlážděná 1003/7, 110 00 Praha 1		
Zástupce investora:	Stavební správa východ		
Adresa:	Nerudova 773/1, 779 00 Olomouc		
Zhotovitel stavby:	<b>SUDOP PRAHA a.s.</b>		
Adresa:	Olšanská 1a, 130 80 Praha 3		
Kontakt:	T: +420 267 094 111 E: praha@sudop.cz		
Zhotovitel objektu:	<b>PROJEKT servis spol. s r. o.</b>		
Adresa:	U Elektry 830/2b, Praha 9 - Hloubětín, 198 00		
Kontakt:	T: +420 281 090 660 E: firma@projekt-servis.cz		
Hlavní projektant (HIP):	Specialista:	Odpovědný projektant:	Zpracovatel:
Ing. Martin Raibr	Ing. Martin Koudelka	Ing. Martin Koudelka	Ing. Matej Potančok
Název stavby/akce:	<b>Doplnění závor na přejezdu P7871 v km 27,441 trati Hlučín - Opava východ</b>		Označení (S-kód): S622000383
Název části:	Mosty, propustky a zdi		Označení zhotovitele: 20-394.208
Název objektu:	<b>P7871, Demolice stávajícího propustku v km 27,426</b>		Označení části: <b>D.2.1.4</b>
Název přílohy:	Situace		Označení objektu/komplexu: <b>SO 2401</b>
Název dílčí části přílohy:	-		Číslo přílohy: <b>2. 001</b>
Kraj:	Katastrální území:	TUDU:	Paré:
Moravskoslezský	Opava předměstí	228102	
Stupeň dokumentace:	Datum zpracování:	Formáty:	Měřítko:
DSP + PDPS	15.10.2021	4xA4	1:500
S-kód: 5 6 2 2 0 0 3 8 3 - - - - - D 2 1 4 - - - - - S 0 2 4 0 1 X X - - - - - X X - - - - - 2 - - - - - 0 0 1 - - - - - P 0 2			
Stupeň dokumentace: Část: Objekt: Podoba: Příloha: Revize:			
(Prostor pro další informace)			