


SO 13-11-01
NAVRHOVANÝ STAV - SITUACE
M 1:500

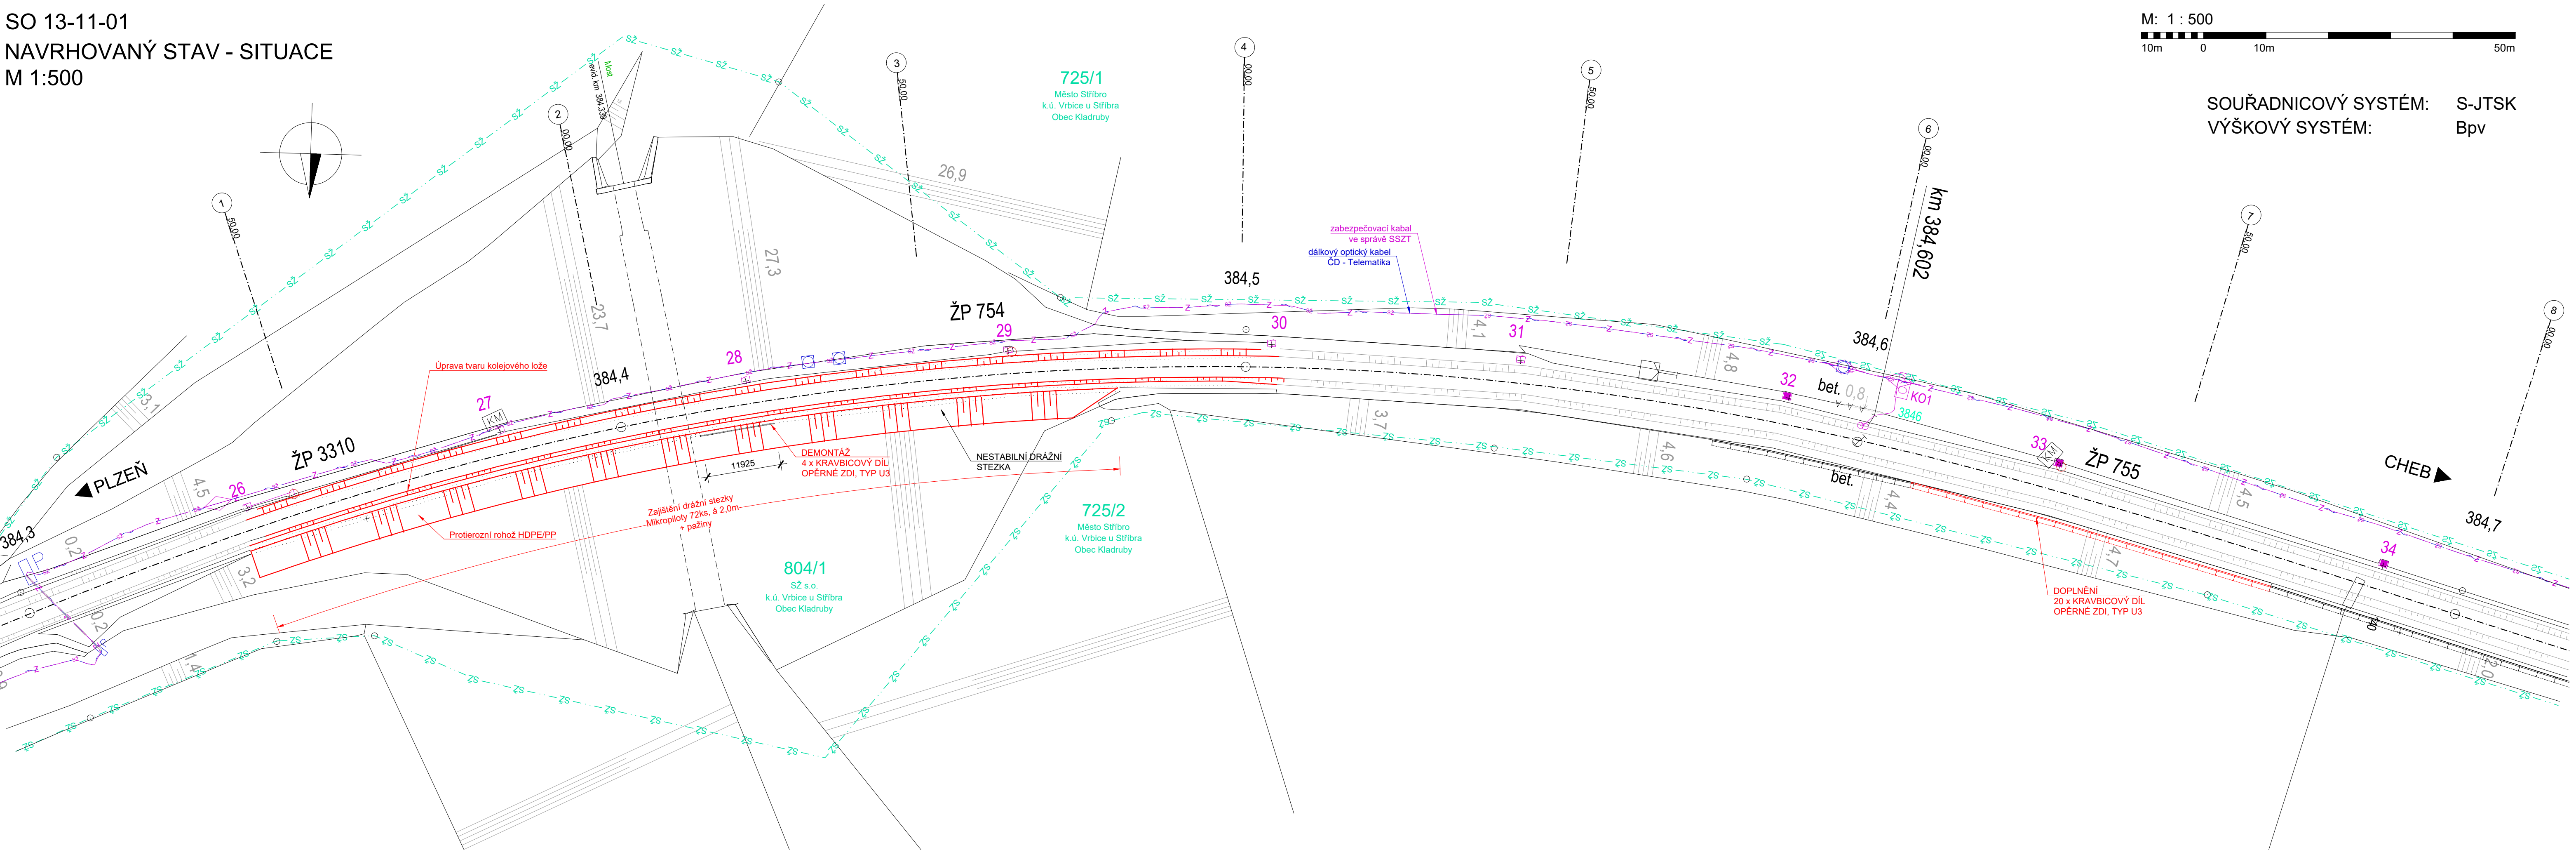

Orientační schéma:

Razítko oprávněné osoby:

Podpis: Datum:

Revize:	Datum:	Popis:	Kontroloval:

Stavebník/Investor: **Správa železnic, státní organizace**
Adresa: **Dlážděná 1003/7, 110 00 Praha 1**

Zástupce investora: **Stavební správa západ**
Adresa: **Sokolovská 278/1955, 190 00 Praha 9**

SPRÁVA ŽELEZNIC

Zhotovitel stavby: **DIPONT s.r.o.**
Adresa: **Č.p. 505, 403 35 Libouchec**
Kontakt: **T: +420 475 201 724 E: dipont@dipont.cz**

Hlavní projektant (HIP): **Ing. Jan Grepl**
Specialista: **Ing. Jan Grepl**
Odpovědný projektant: **Ing. Jan Grepl**
Zpracovatel: **Ing. Jan Grepl**

dipont

Název stavby/akce:	Zajištění stability svahů náspů v úseku Kozolupy - Ošelín trati Plzeň - Cheb		Označení (S-kód): 631900244
Název části:	Stavební část		Označení zhotovitele: D20110
Název objektu:	Drážní stezka v km 384,350 - 384,500		Označení části: D.2.1.1
Název přílohy:	Navrhovaný stav		Označení objektu/komplexu: SO 13-11-01
Název dílčí části přílohy:	Situace		Číslo přílohy: 0.2.1
Kraj:	Katastrální území:	TUDU:	Paré:
Plzeňský kraj	Vrbice u Stříbra	020316	
Stupeň dokumentace:	Datum zpracování:	Formáty:	Měřítko:
PDP5	08/2021	5xA4	1:500
S-kód:	Stupeň dokumentace:	Část:	Objekt:
631900244	PDP5	02101	S0131101XXXX
Příloha:	Revize:		
2	021	001	