


SO 04 - VYTYČOVACÍ VÝKRES

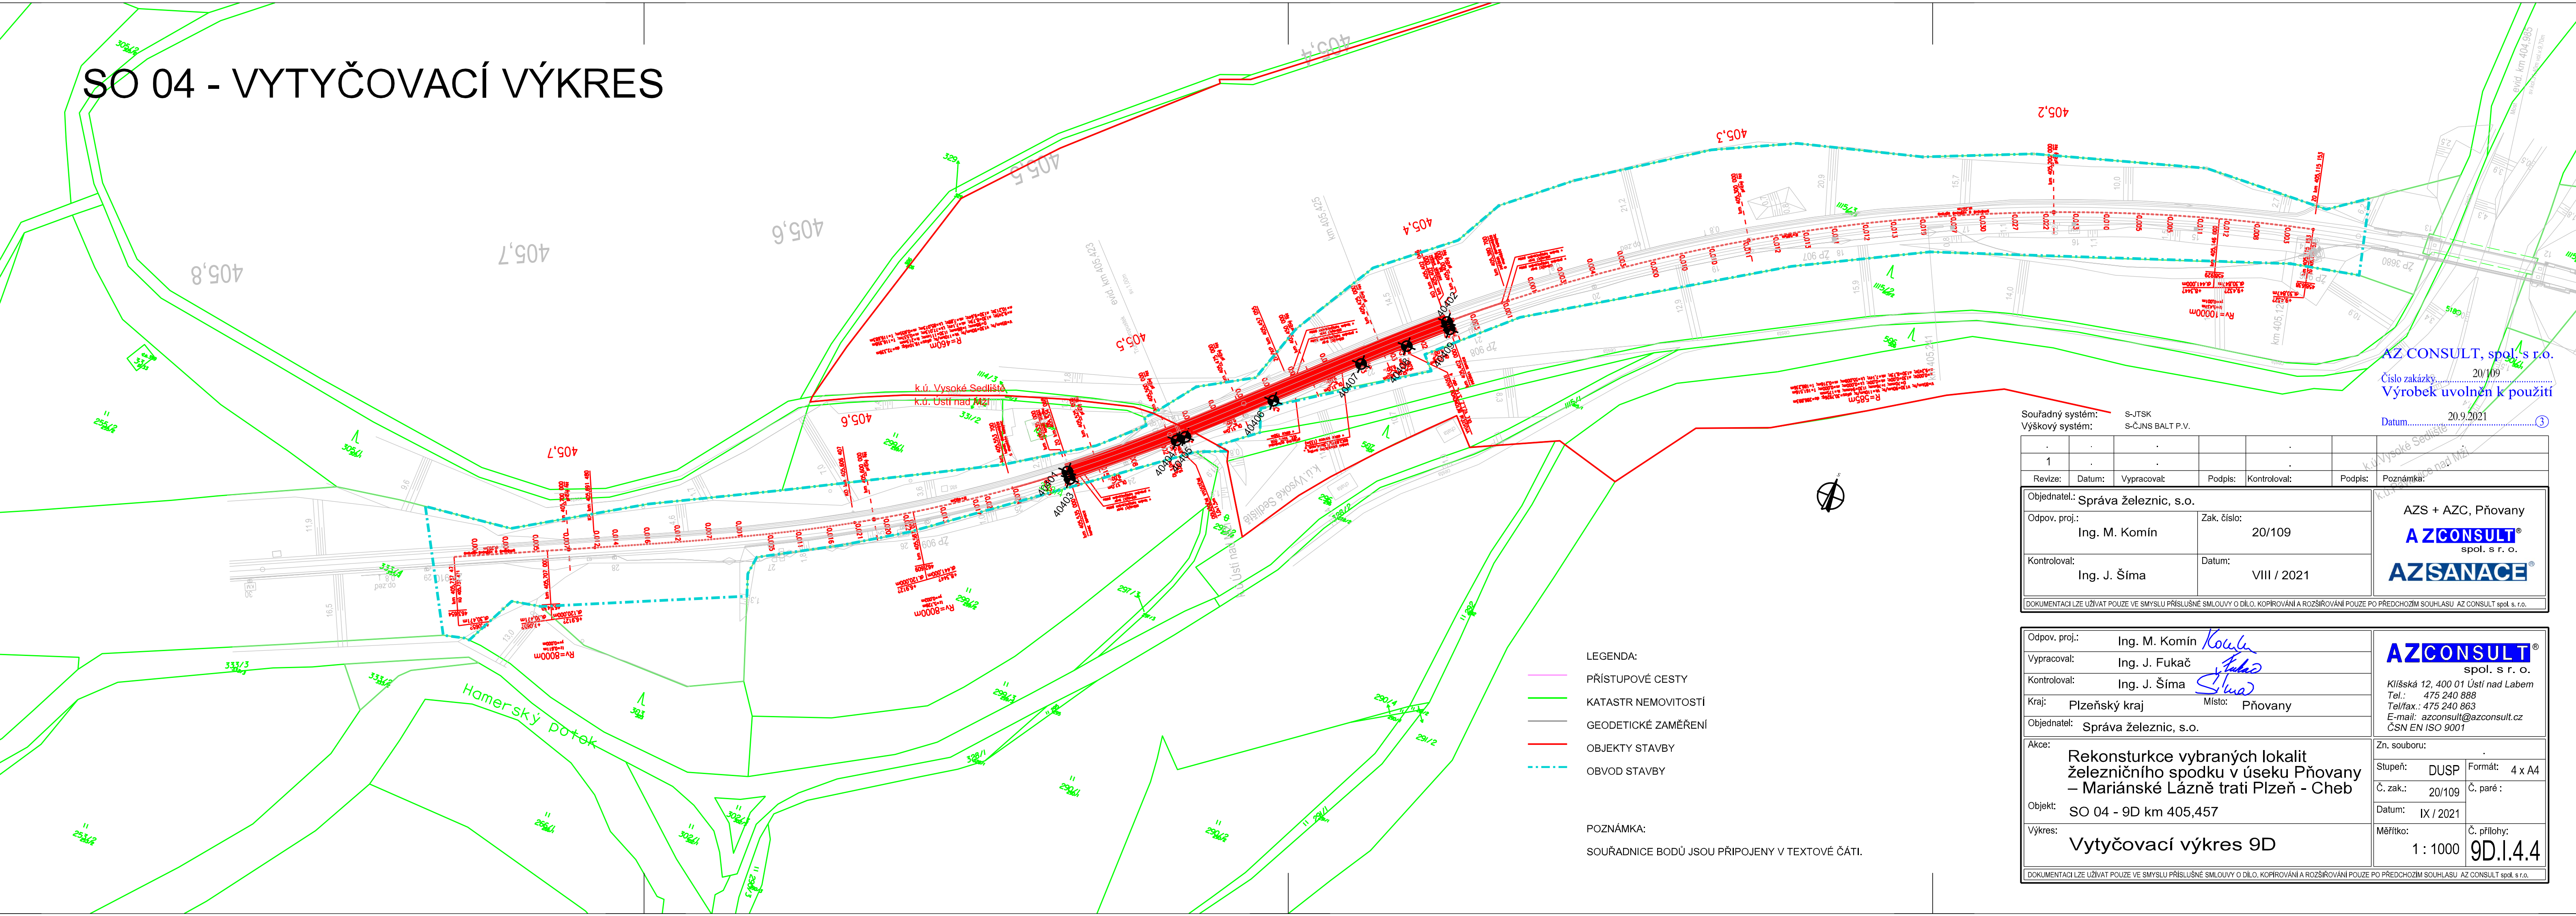

AZ CONSULT, spol. s r.o.

Číslo zakázky... 20/109

Výrobek uvolněn k použití

Datum... 20.9.2021

Souřadný systém: S-JTSK
Výškový systém: S-ČJNS BALT P.V.

1	
Revize:	Datum:	Vypracoval:	Podpis:	Kontroloval:	Podpis:	Poznámka:
Objednatel: Správa železnic, s.o.						<div>AZS + AZC, Přovany</div> <div>AZCONSULT®</div> <div>spol. s r. o.</div> <div>AZSANACE®</div>
Odpov. proj.: Ing. M. Komín			Zak. číslo: 20/109			
Kontroloval: Ing. J. Šíma			Datum: VIII / 2021			
DOKUMENTACI LZE UŽÍVAT POUZE VE SMYSLU PŘÍSLUŠNÉ SMLOUVY O DÍLO. KOPIROVÁNÍ A ROZŠÍŘOVÁNÍ POUZE PO PŘEDCHOZÍM SOUHLASU AZ CONSULT spol. s r. o.						

Odpov. proj.: Ing. M. Komín	AZCONSULT [®] spol. s r. o. Klíšská 12, 400 01 Ústí nad Labem Tel.: 475 240 888 Tel/fax.: 475 240 863 E-mail: azconsult@azconsult.cz ČSN EN ISO 9001		
Vypracoval: Ing. J. Fukač			
Kontroloval: Ing. J. Šíma			
Kraj: Plzeňský kraj		Místo: Pňovany	
Objednatel: Správa železnic, s.o.			
Akce: Rekonstrukce vybraných lokalit železničního spodku v úseku Pňovany – Mariánské Lázně trati Plzeň - Cheb		Zn. souboru:	
Objekt: SO 04 - 9D km 405,457	Stupeň: DUSP		Formát: 4 x A4
Výkres: Vytyčovací výkres 9D	Č. zak.: 20/109		Č. paré :
	Datum: IX / 2021		
	Měřítka: 1 : 1000		Č. přílohy: 9D.I.4.4
DOKUMENTACI LZE UŽÍVAT POUZE VE SMYSLU PŘÍSLUŠNÉ SMLOUVY O DÍLO. KOPIROVÁNÍ A ROZŠÍŘOVÁNÍ POUZE PO PŘEDCHOZÍM SOUHLASU AZ CONSULT spol. s r.o.			