


SO 05 - OBVOD STAVBY

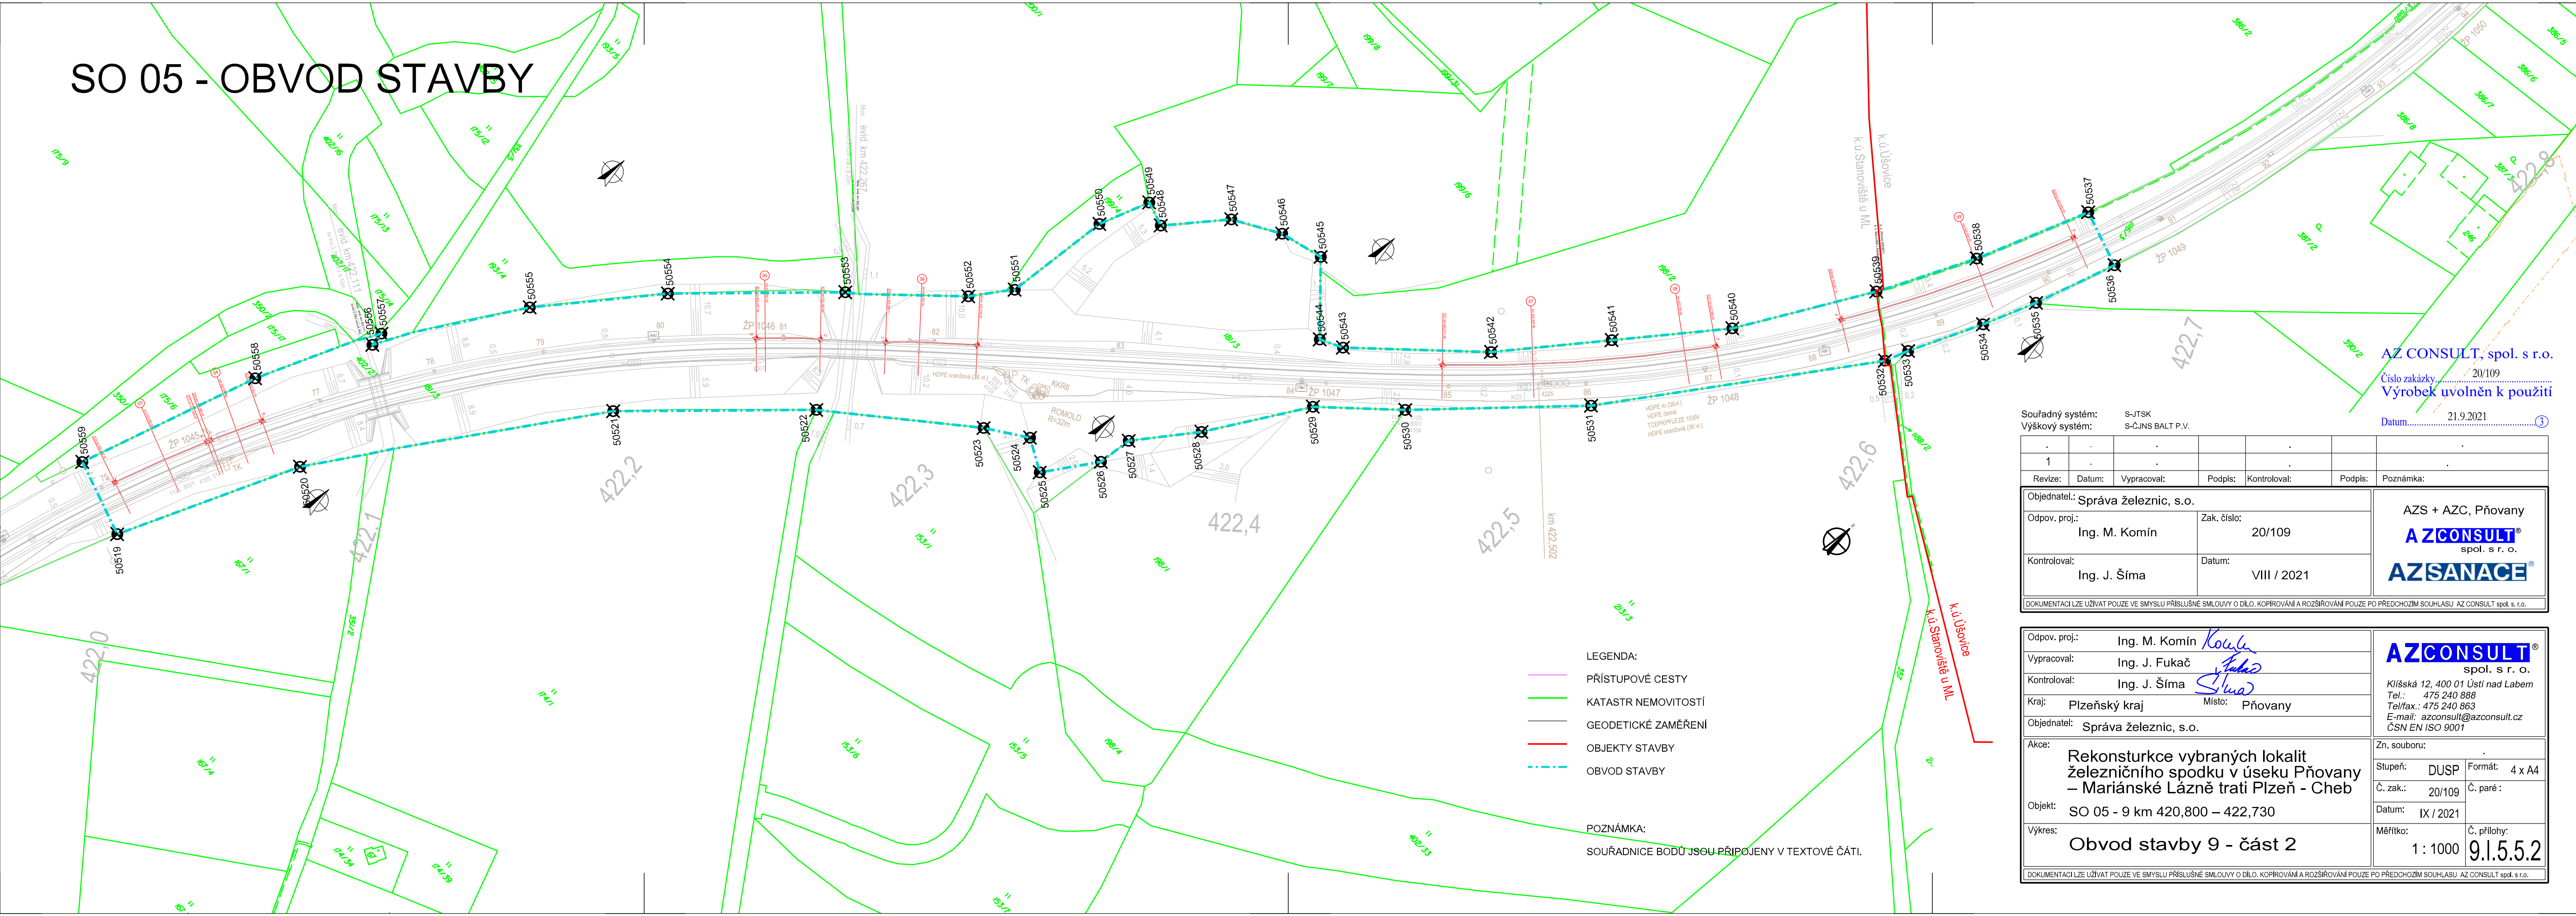

AZCONSULT, spol. s r.o.
Číslo zakázky.....20/109
Výrobek uvolněn k použití
Datum.....21.9.2021

Souřadný systém:		S-JTSK		Datum.....		21.9.2021		③	
Výškový systém:		S-ČJNS BALT P.V.							
1									
Revize:	Datum:	Vypracoval:	Podpis:	Kontroloval:	Podpis:	Poznámka:			
Objednatel: Správa železnic, s.o.				<div>AZS + AZC, Přovany</div> <div>AZCONSULT®</div> <div>spol. s r. o.</div> <div>AZSANACE®</div>					
Odpov. proj.: Ing. M. Komín		Zak. číslo: 20/109							
Kontroloval: Ing. J. Šíma		Datum: VIII / 2021							
DOKUMENTACI LZE UŽÍVAT POUZE VE SMYSLU PŘÍSLUŠNÉ SMLOUVY O DÍLO. KOPIROVÁNÍ A ROZŠÍŘOVÁNÍ POUZE PO PŘEDCHOZÍM SOUHLASU AZ CONSULT spol. s r.o.									

Odpov. proj.:	Ing. M. Komín	<div>AZCONSULT® spol. s r. o.</div> <div>Klíšská 12, 400 01 Ústí nad Labem Tel.: 475 240 888 Tel/fax.: 475 240 863 E-mail: azconsult@azconsult.cz ČSN EN ISO 9001</div>
Vypracoval:	Ing. J. Fukač	
Kontroloval:	Ing. J. Šíma	
Kraj:	Plzeňský kraj	
Místo:	Přovany	
Objednatel:	Správa železnic, s.o.	
Akce:	Rekonstrukce vybraných lokalit železničního spodka v úseku Přovany – Mariánské Lázně trati Plzeň – Cheb	
Objekt:	SO 05 - 9 km 420,800 – 422,730	
Výkres:	Obvod stavby 9 - část 2	
Zn. souboru:		
Stupeň:	DUSP	Formát: 4 x A4
Č. zak.:	20/109	Č. paré:
Datum:	IX / 2021	
Měřítko:	1 : 1000	Č. přílohy: 9.1.5.5.2
DOKUMENTACI LZE UŽÍVAT POUZE VE SMYSLU PŘÍSLUŠNÉ SMLOUVY O DÍLO. KOPIROVÁNÍ A ROZŠÍŘOVÁNÍ POUZE PO PŘEDCHOZÍM SOUHLASU AZCONSULT spol. s r.o.		