


Most v km 62,355
SO 02 Mosty v km 62,355 a 62,478 na trati Olomouc - Krnov (TÚ 2191)
2.1.1 Půdorys - stávající stav
M1:100

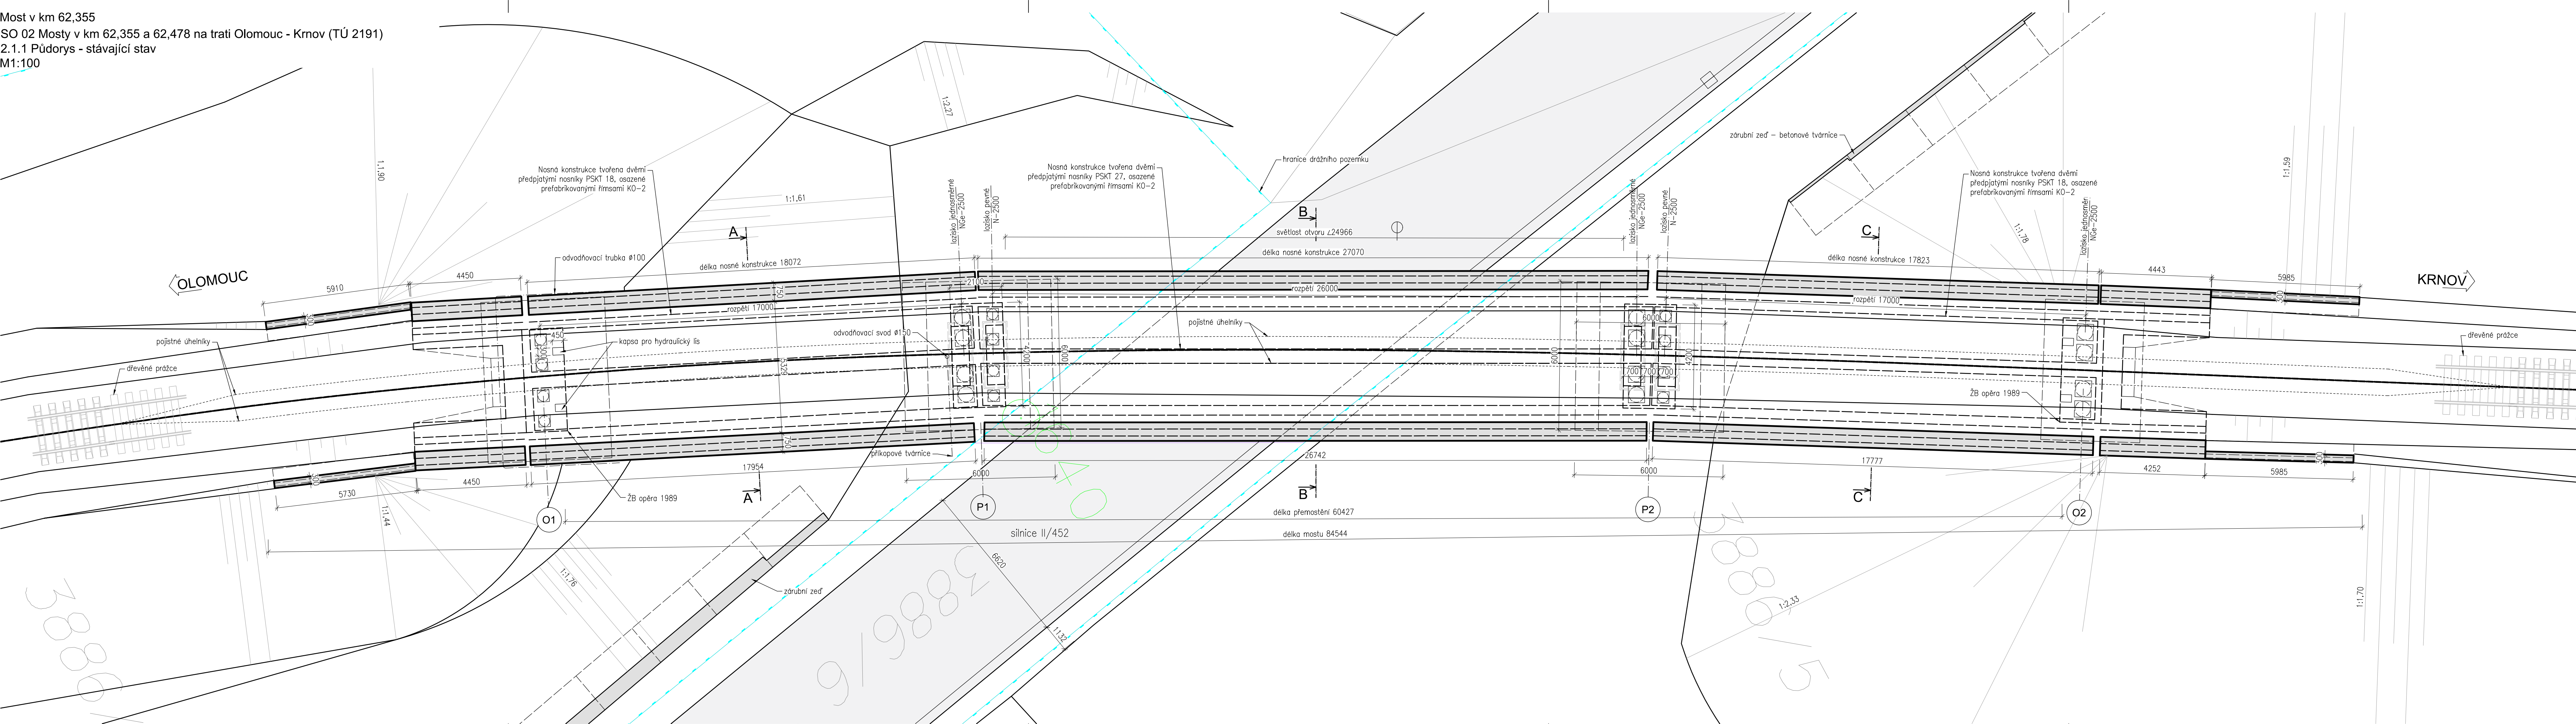

			ČÍSLO SOUPRAVY:
REVIZE Č.	DATUM	ZMĚNA	

		SUDOP BRNO, spol. s r.o. Kounicova 26 611 36 Brno	
OBJEDNAVATEL: Správa železnic, s.o., Dílžďená 1003/7, 110 00 Praha 1 Oblastní ředitelství Ostrava		tel. : +420 972 625 804 E-mail: sudop@sudop-brno.cz	
PROFESNÍ SKUPINA: 12 Mosty	VEDOUcí PROF. SKUPINY Ing. Radomír Hanák	GENERÁLNÍ ŘEDITEL Ing. Kamil Chmela	
ODPOVĚDNÝ PROJ. ZÁKÁZKY Ing. Štěpán Kameš	ODPOVĚDNÝ PROJ. PS, SO Ing. Štěpán Kameš	NAVRHL, VYPRACOVAL Ing. Petr Slovák	KONTROLOVAL Ing. Štěpán Kameš
KRAJ: Moravskoslezský		POVĚŘENÝ OÚ: Bruntál	
Mosty v km 62,355 a 62,478 na trati na trati Olomouc - Krnov (TÚ 2191) SO 02 Most v km 62,355		STUPEŇ: DSP	
		ZAK. ČÍSLO 21113-02-03-1122	ARCH. ČÍSLO
		MĚRITKO 1:100	POČET FORMÁTŮ 6 A4
		DATUM: D.2.1.2.1	OB/2022 PŘÍLOHA 2.1.1
Půdorys - stávající stav			