


Most v km 62,355
SO 02 Mosty v km 62,355 a 62,478 na trati Olomouc - Krnov (TÚ 2191)
2.1.2 Podélný řez - stávající stav
M1:100

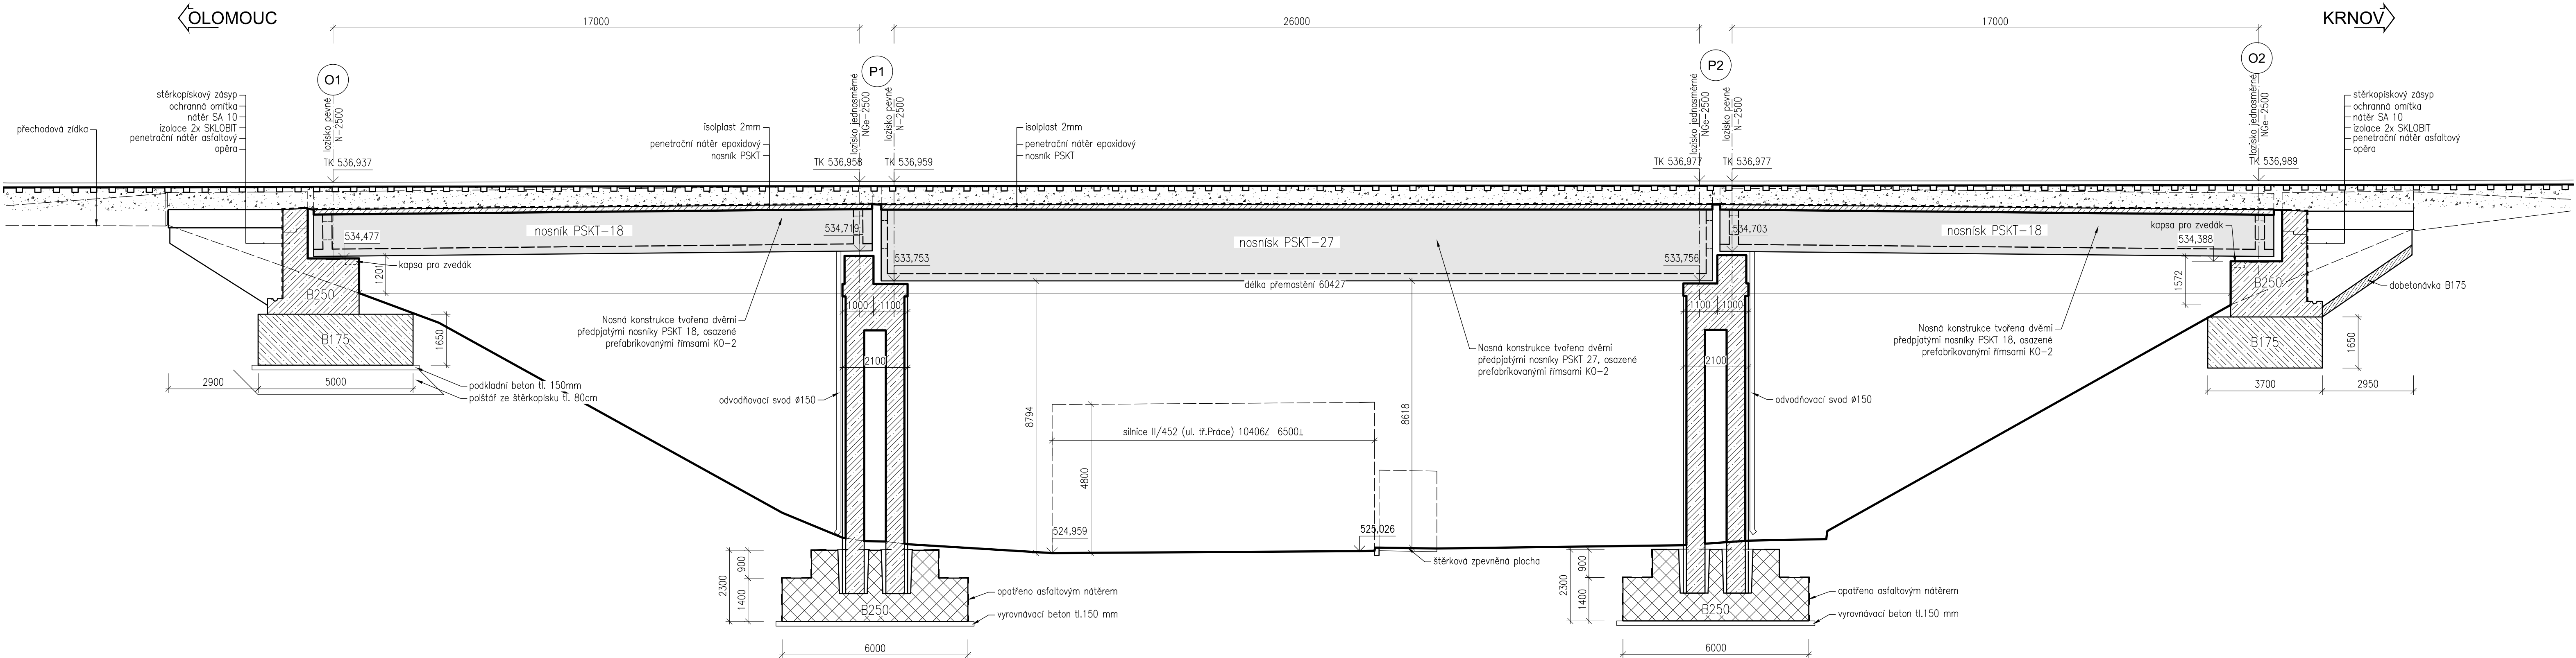

			ČÍSLO SOUPRAVY:
REVIZE Č.	DATUM	ZMĚNA	

 SUDOP BRNO				SUDOP BRNO, spol. s r.o. Kounicova 26 611 36 Brno			
OBJEDNAVATEL:		Správa železnic, s.o., Dílčďdň 1003/7, 110 00 Praha 1 Oblastní ředitelství Ostrava		tel. : +420 972 625 804 E-mail: sudop@sudop-brno.cz			
PROFESNÍ SKUPINA:		12 Mosty		VEDOUCÍ PROF. SKUPINY Ing. Radomír Hanák			
ODPOVĚDNÝ PROJ. ZAKÁZKY Ing. Štěpán Kameš		ODPOVĚDNÝ PROJ. PS, SO Ing. Štěpán Kameš		NAVRHL, VYPRACOVAL Ing. Petr Slovák			
KRAJ: Moravskoslezský		POVĚŘENÝ OÚ: Bruntál		KONTROLOVAL Ing. Štěpán Kameš			
Mosty v km 62,355 a 62,478 na trati na trati Olomouc – Krnov (TÚ 2191) SO 02 Most v km 62,355				STUPEŇ: DSP			
				ZAK. ČÍSLO 21113-0203-1122		ARCH. ČÍSLO 5 A4	
Podélný řez - stávající stav				MĚŘÍTKO 1:100		POČET FORMÁTŮ 5 A4	
				DATUM: 08/2022		PŘÍLOHA 2.1.2	
				ČÁST DOKUM. D.2.1.2.1		PŘÍLOHA 2.1.2	