


SITUACE  
M 1:1000

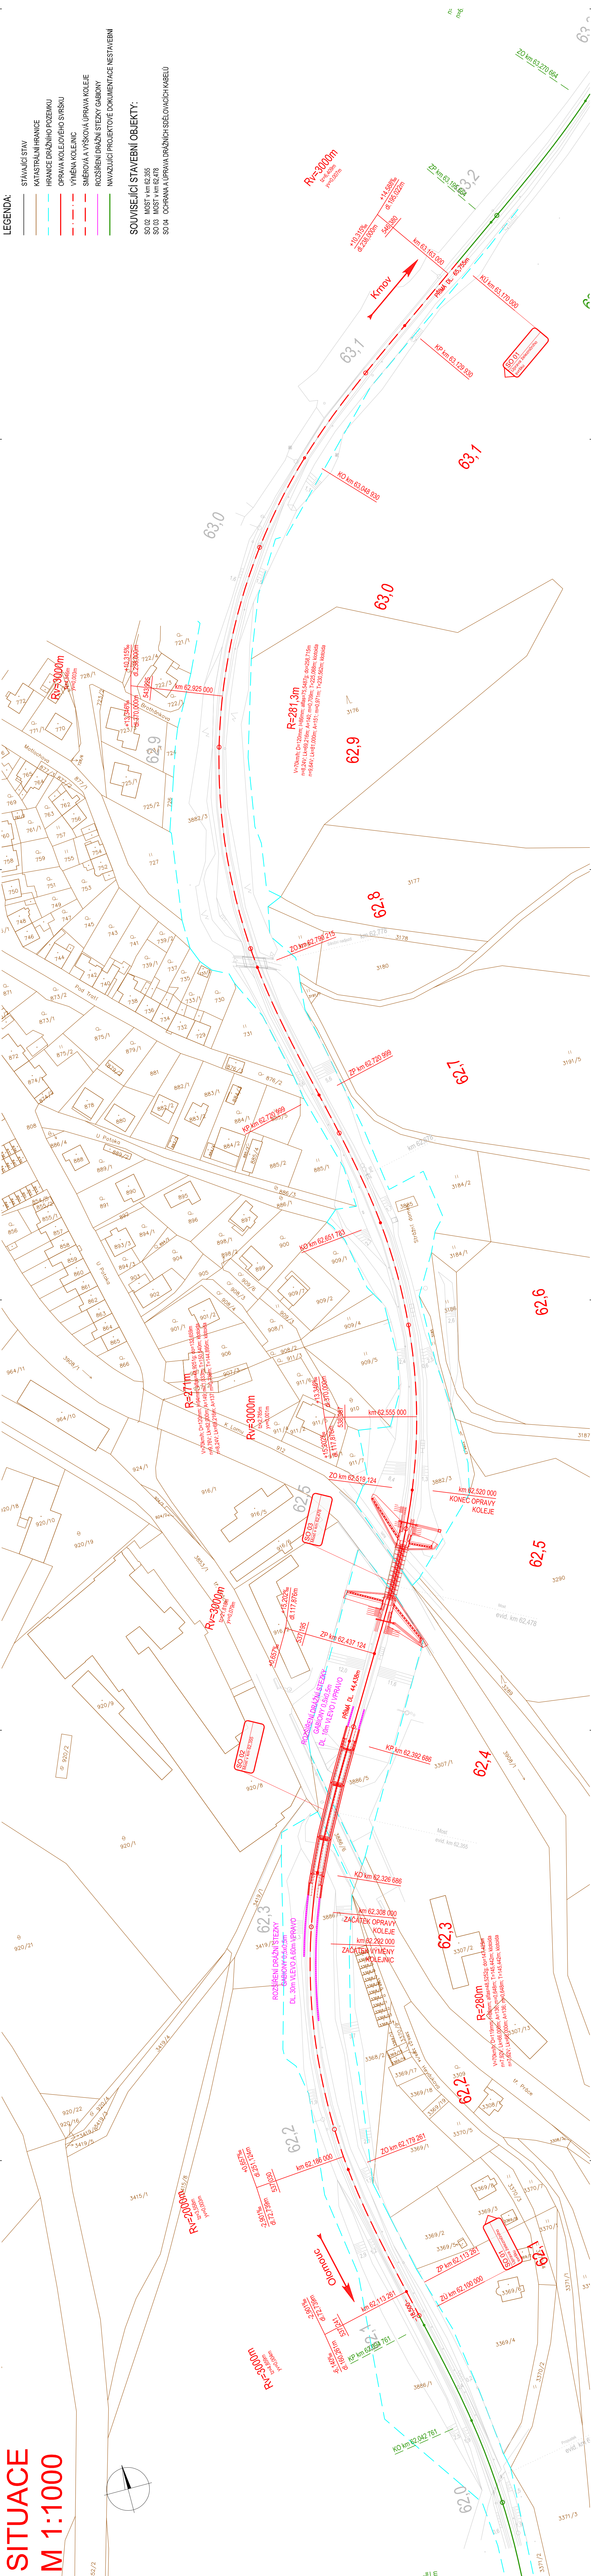

- LEGENDA:
- STÁVAJÍCÍ STAV
  - KATASTRÁLNÍ HRANICE
  - HRANICE DRÁŽNÍHO POZEMKU
  - OPRAVA KOLEJOVÉHO SVRŠKU
  - VÝMĚNA KOLEJNIC
  - SMĚROVÁ A VÝŠKOVÁ ÚPRAVA KOLEJE
  - ROZŠÍŘENÍ DRÁŽNÍ STEZKY GABIONY
  - NAVÁZUJÍCÍ PROJEKTOVÉ DOKUMENTACE NESTAVEBNÍ

- SOUVISEJÍCÍ STAVEBNÍ OBJEKTY:
- SO 02 MOST v km 62,355
  - SO 03 MOST v km 62,478
  - SO 04 OCHRANA A ÚPRAVA DRÁŽNÍCH SĚLOVACÍCH KABELŮ

**SUDOP BRNO, spol. s r.o.**  
Kounicova 26  
611 36 Brno

OBJEDNATEL:	Správa železnic, s.o., Dílčedělné 1003/7, 110 00 Praha 1	tel. : +420 972 825 804
PROFESNÍ SKUPINA:	12	E-mail: sudop@sudop-brno.cz
ODPOVĚDNÝ PROJ. ZÁKAZNÍK:	VEDOUcí PROF. SKUPINY Ing. Radomír Hanák	GENERALNÍ ŘEDITEĽ Ing. Kamil Chmela
ODPOVĚDNÝ PROJ. PS. SO:	Ing. Tomáš Kameš	KONTROLOVAL Ing. Tomáš Vachutka
KRAJ:	Středočeský	STUPEŇ: DSP
ZAK. ČÍSLO:	ARCH. ČÍSLO	ČÍSLO
110/003-11/2	110/003-11/2	110/003-11/2
PROJ. PS. SO	PROJ. PS. SO	PROJ. PS. SO
7 A4	7 A4	7 A4
DATUM:	08/2022	DATUM:
ČÁST DOKUM.	PŘÍLOHA	ČÁST DOKUM.
D.2.1.1.1	2	D.2.1.1.1

Mosty v km 62,355 a 62,478 na trati Olomouc – Křtiny (TÚ 2191)  
SO 01 Úprava železničního svršku

Situace