
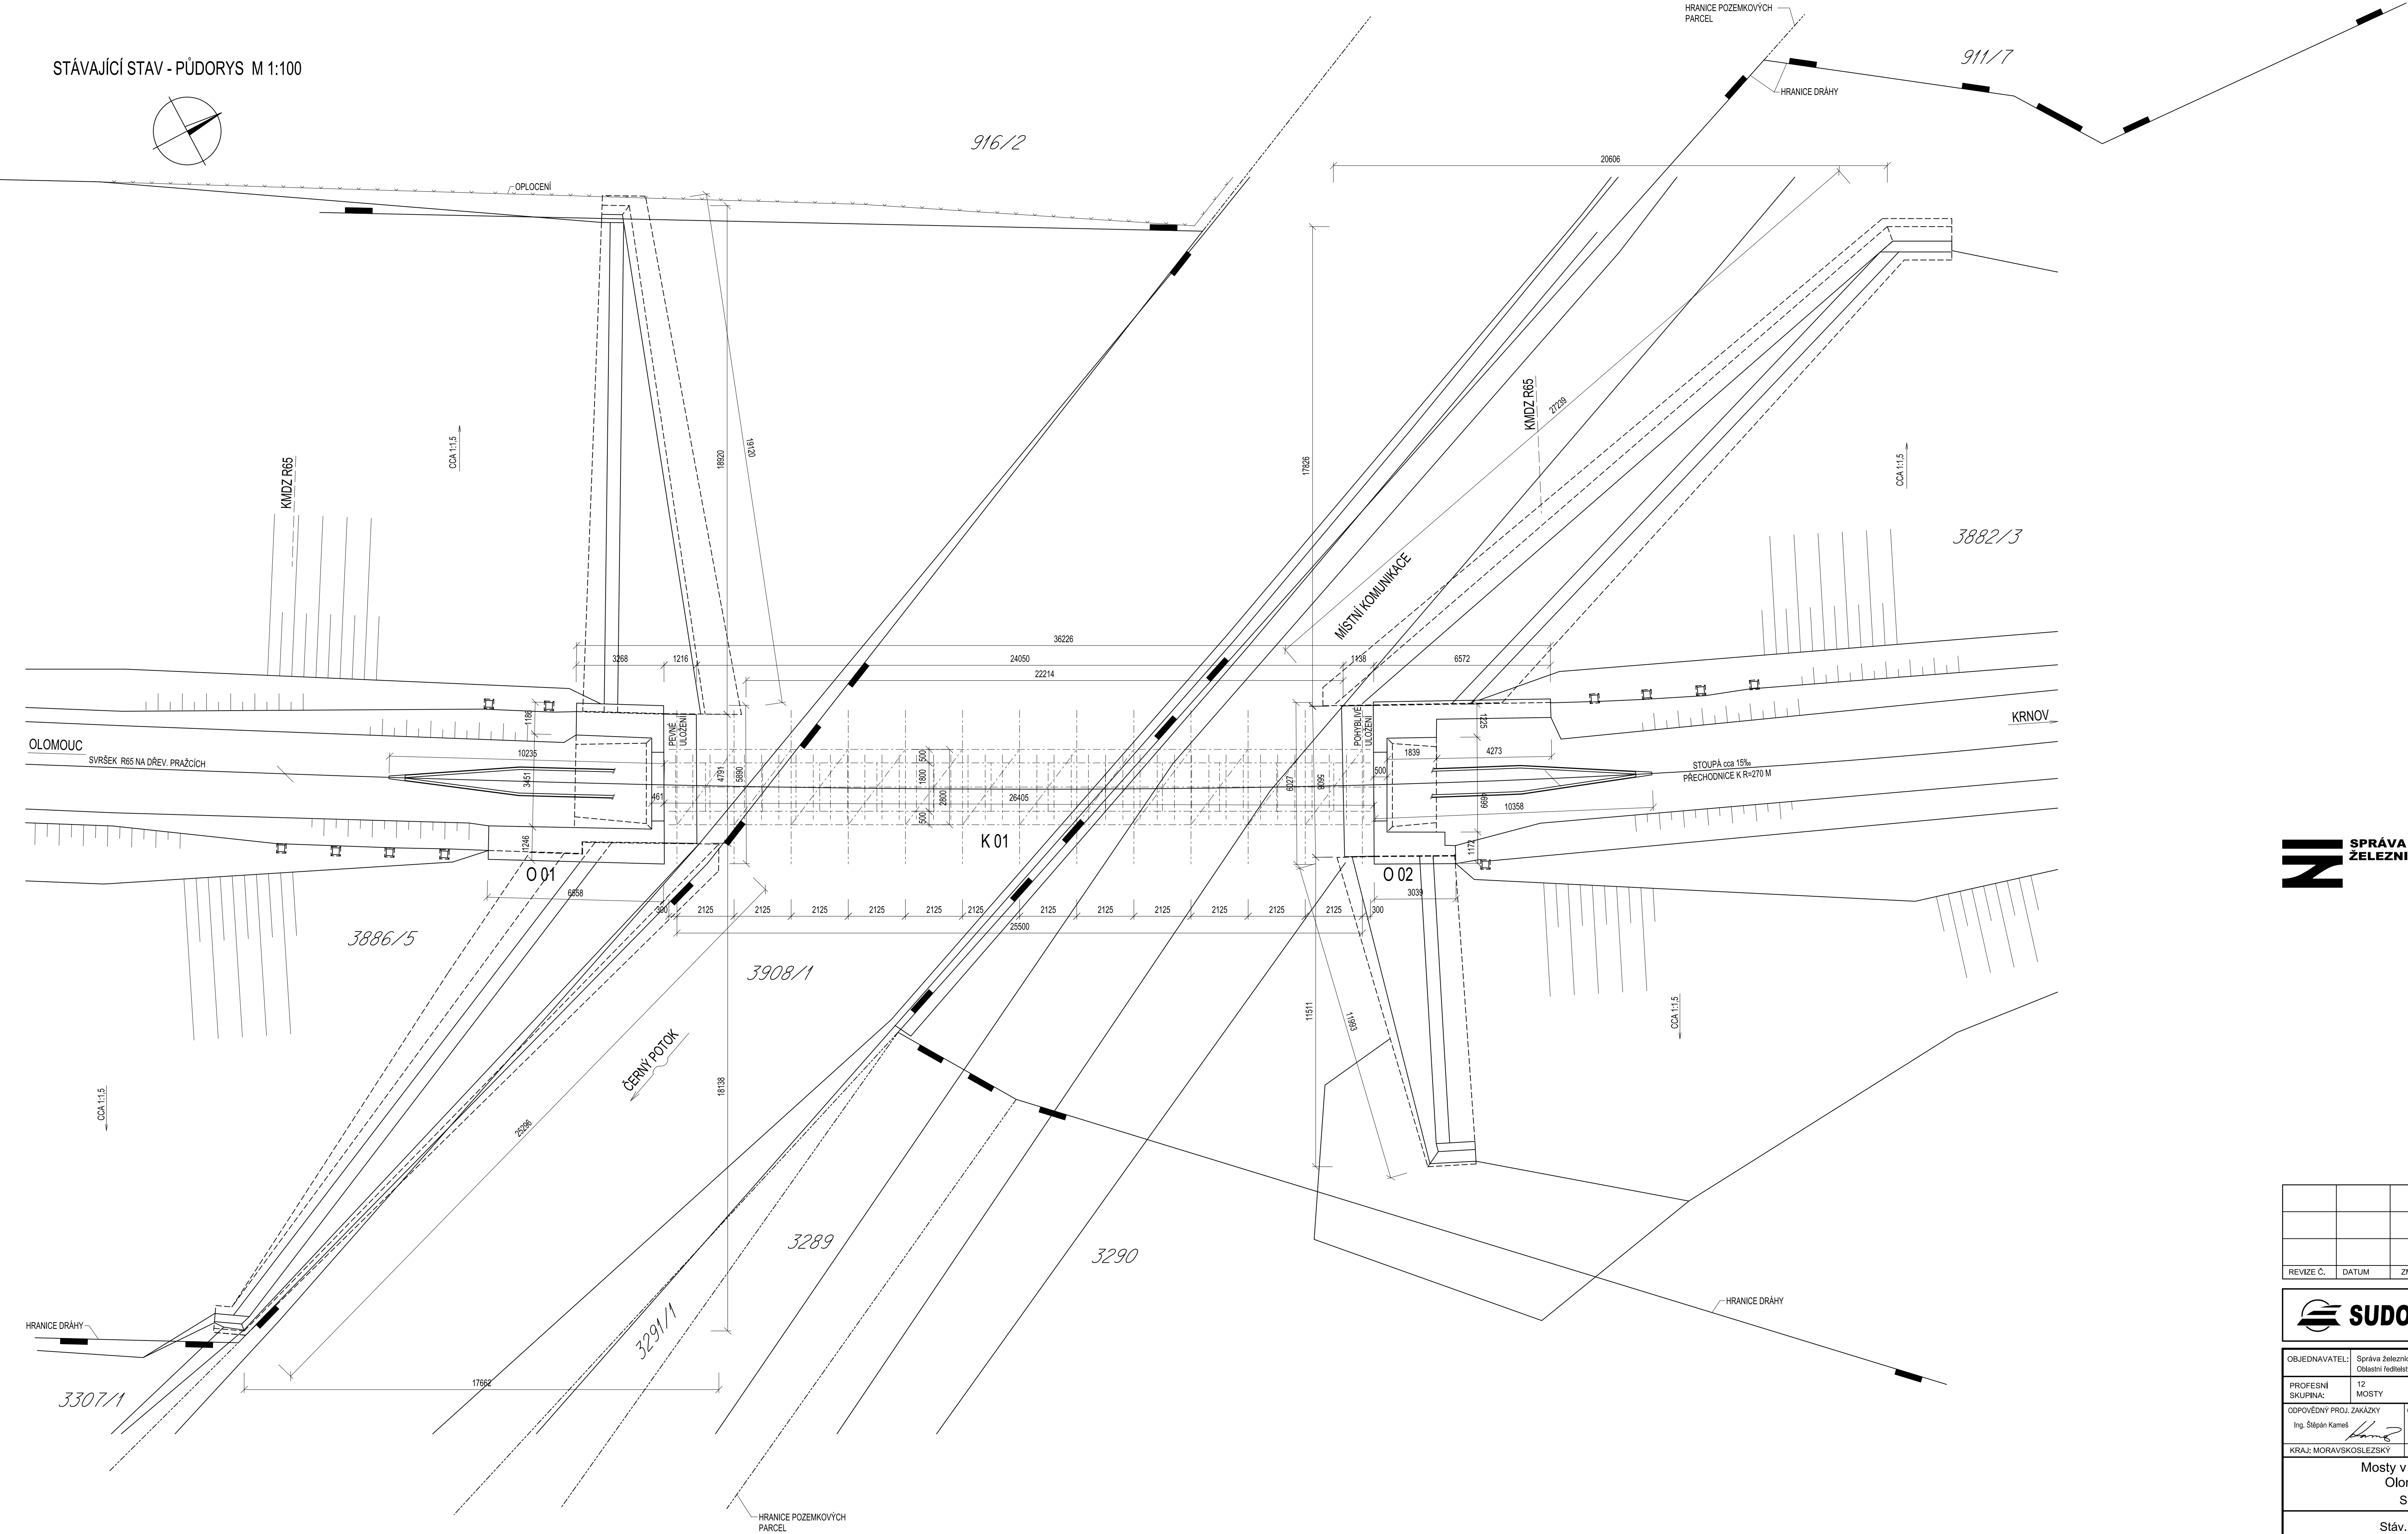


STÁVAJÍCÍ STAV - PŮDORYS M 1:100

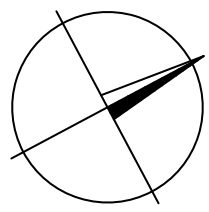

			ČÍSLO SOUPRAVY:
REVIZE Č.	DATUM	ZMĚNA	

		SUDOP BRNO, spol. s r.o. Kounicova 26 611 36 Brno	
OBJEDNAVATEL:	Správa železnic s.o., Dílčedělná 1003/7, 110 00 Praha 1 Oblastní ředitelství Olomouc	tel. : +420 972 625 804 E-mail: sudop@sudop-brno.cz	
PROFESNÍ SKUPINA:	12 MOSTY	VEDOUcí PROF. SKUPINY ING. KAREL PUKL	ŘEDITEL ING. KAMIL CHMELA
ODPOVĚDNÝ PROJ. ZAKÁZKY Ing. Štěpán Kameš	ODPOVĚDNÝ PROJ. PS. SO Ing. Štěpán Kameš	NAVRHL. VYPRACOVAL Ing. Jan Šedivý	KONTROLOVAL Ing. Štěpán Kameš
KRAJ: MORAVSKOSLEZSKÝ	POVĚŘENÝ OÚ: Bruntál	STUPEŇ: DSP	
Mosty v km 62,355 a 62,478 na trati Olomouc – Krnov (TÚ 2191) SO 03 - Most v km 62,478		ZAK. ČÍSLO 211154209-1122	ARCH. ČÍSLO 10x A4
Stáv. stav - půdorys mostu		DATUM: 08/2022	ČÁST DOKUM. D.2.1.2.2
		PŘÍLOHA 2.01	