



STÁVAJÍCÍ STAV - BOČNÍ POHLED ZPRAVA M 1:100

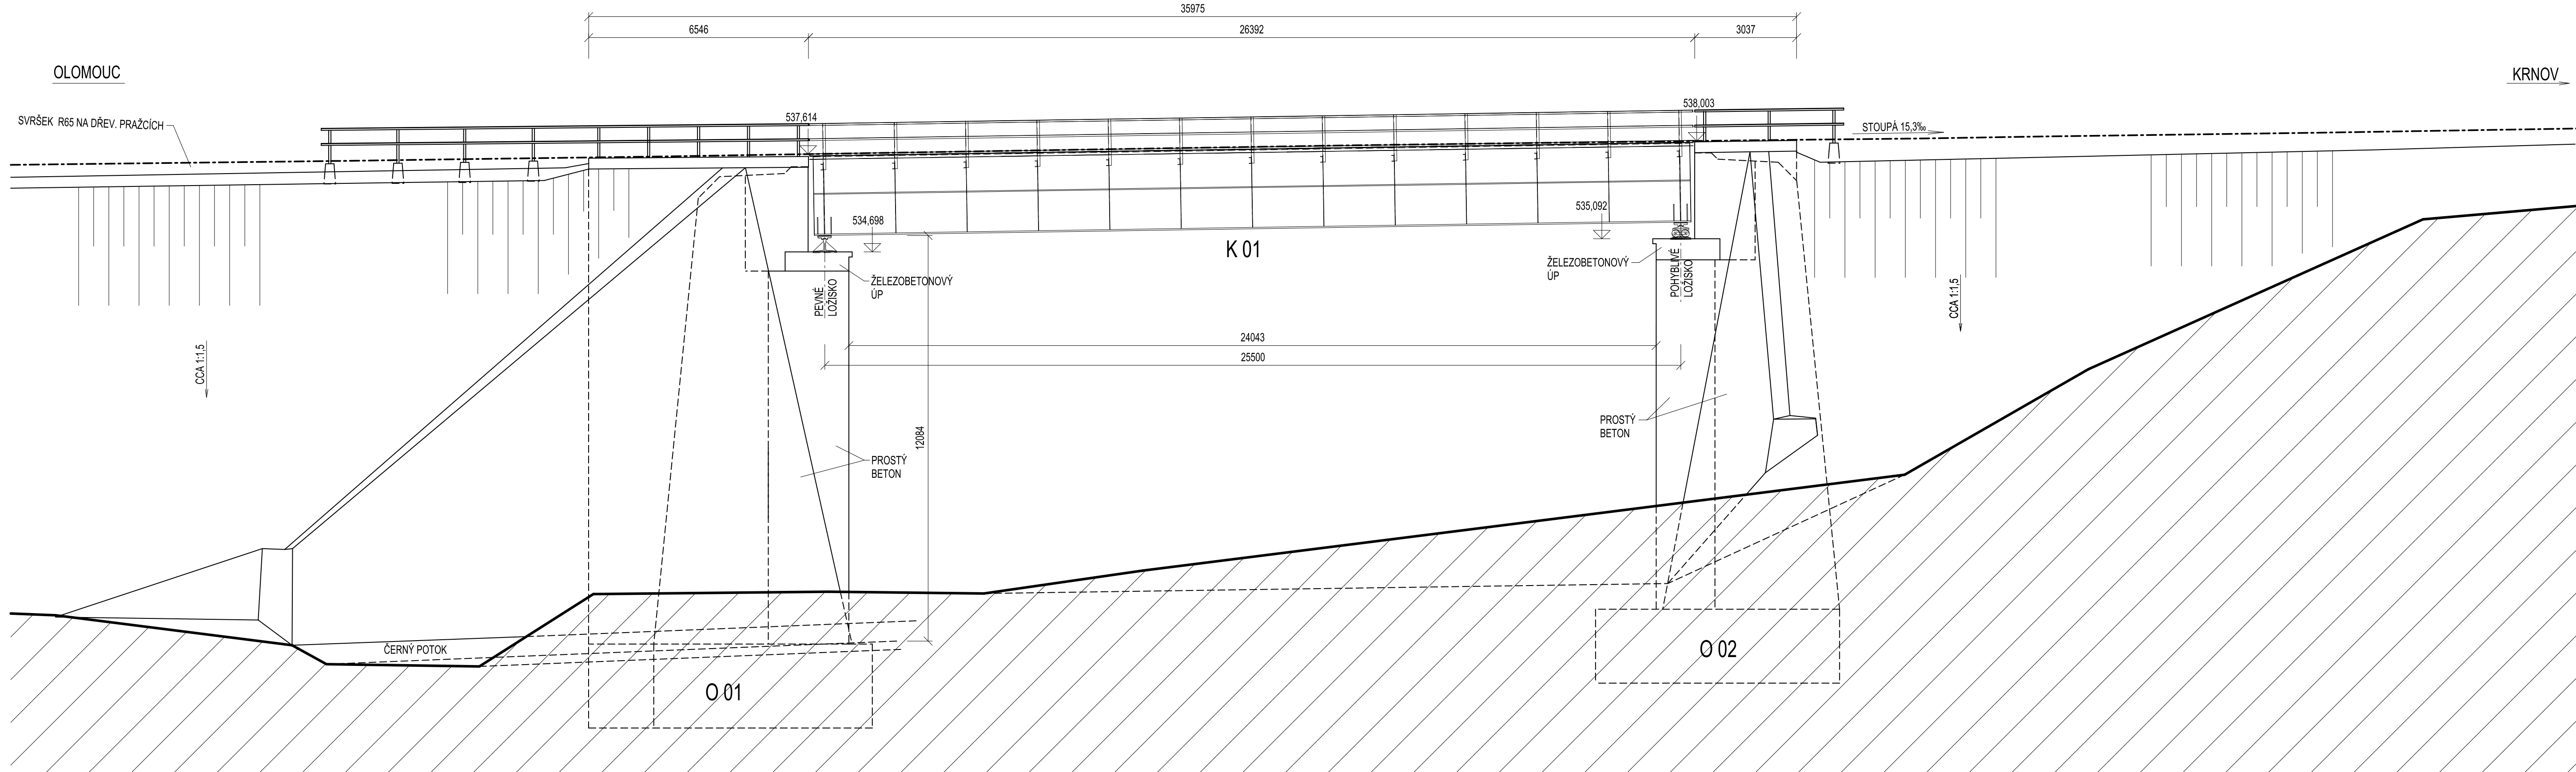

STÁVAJÍCÍ STAV - PODÉLNÝ ŘEZ M 1:100

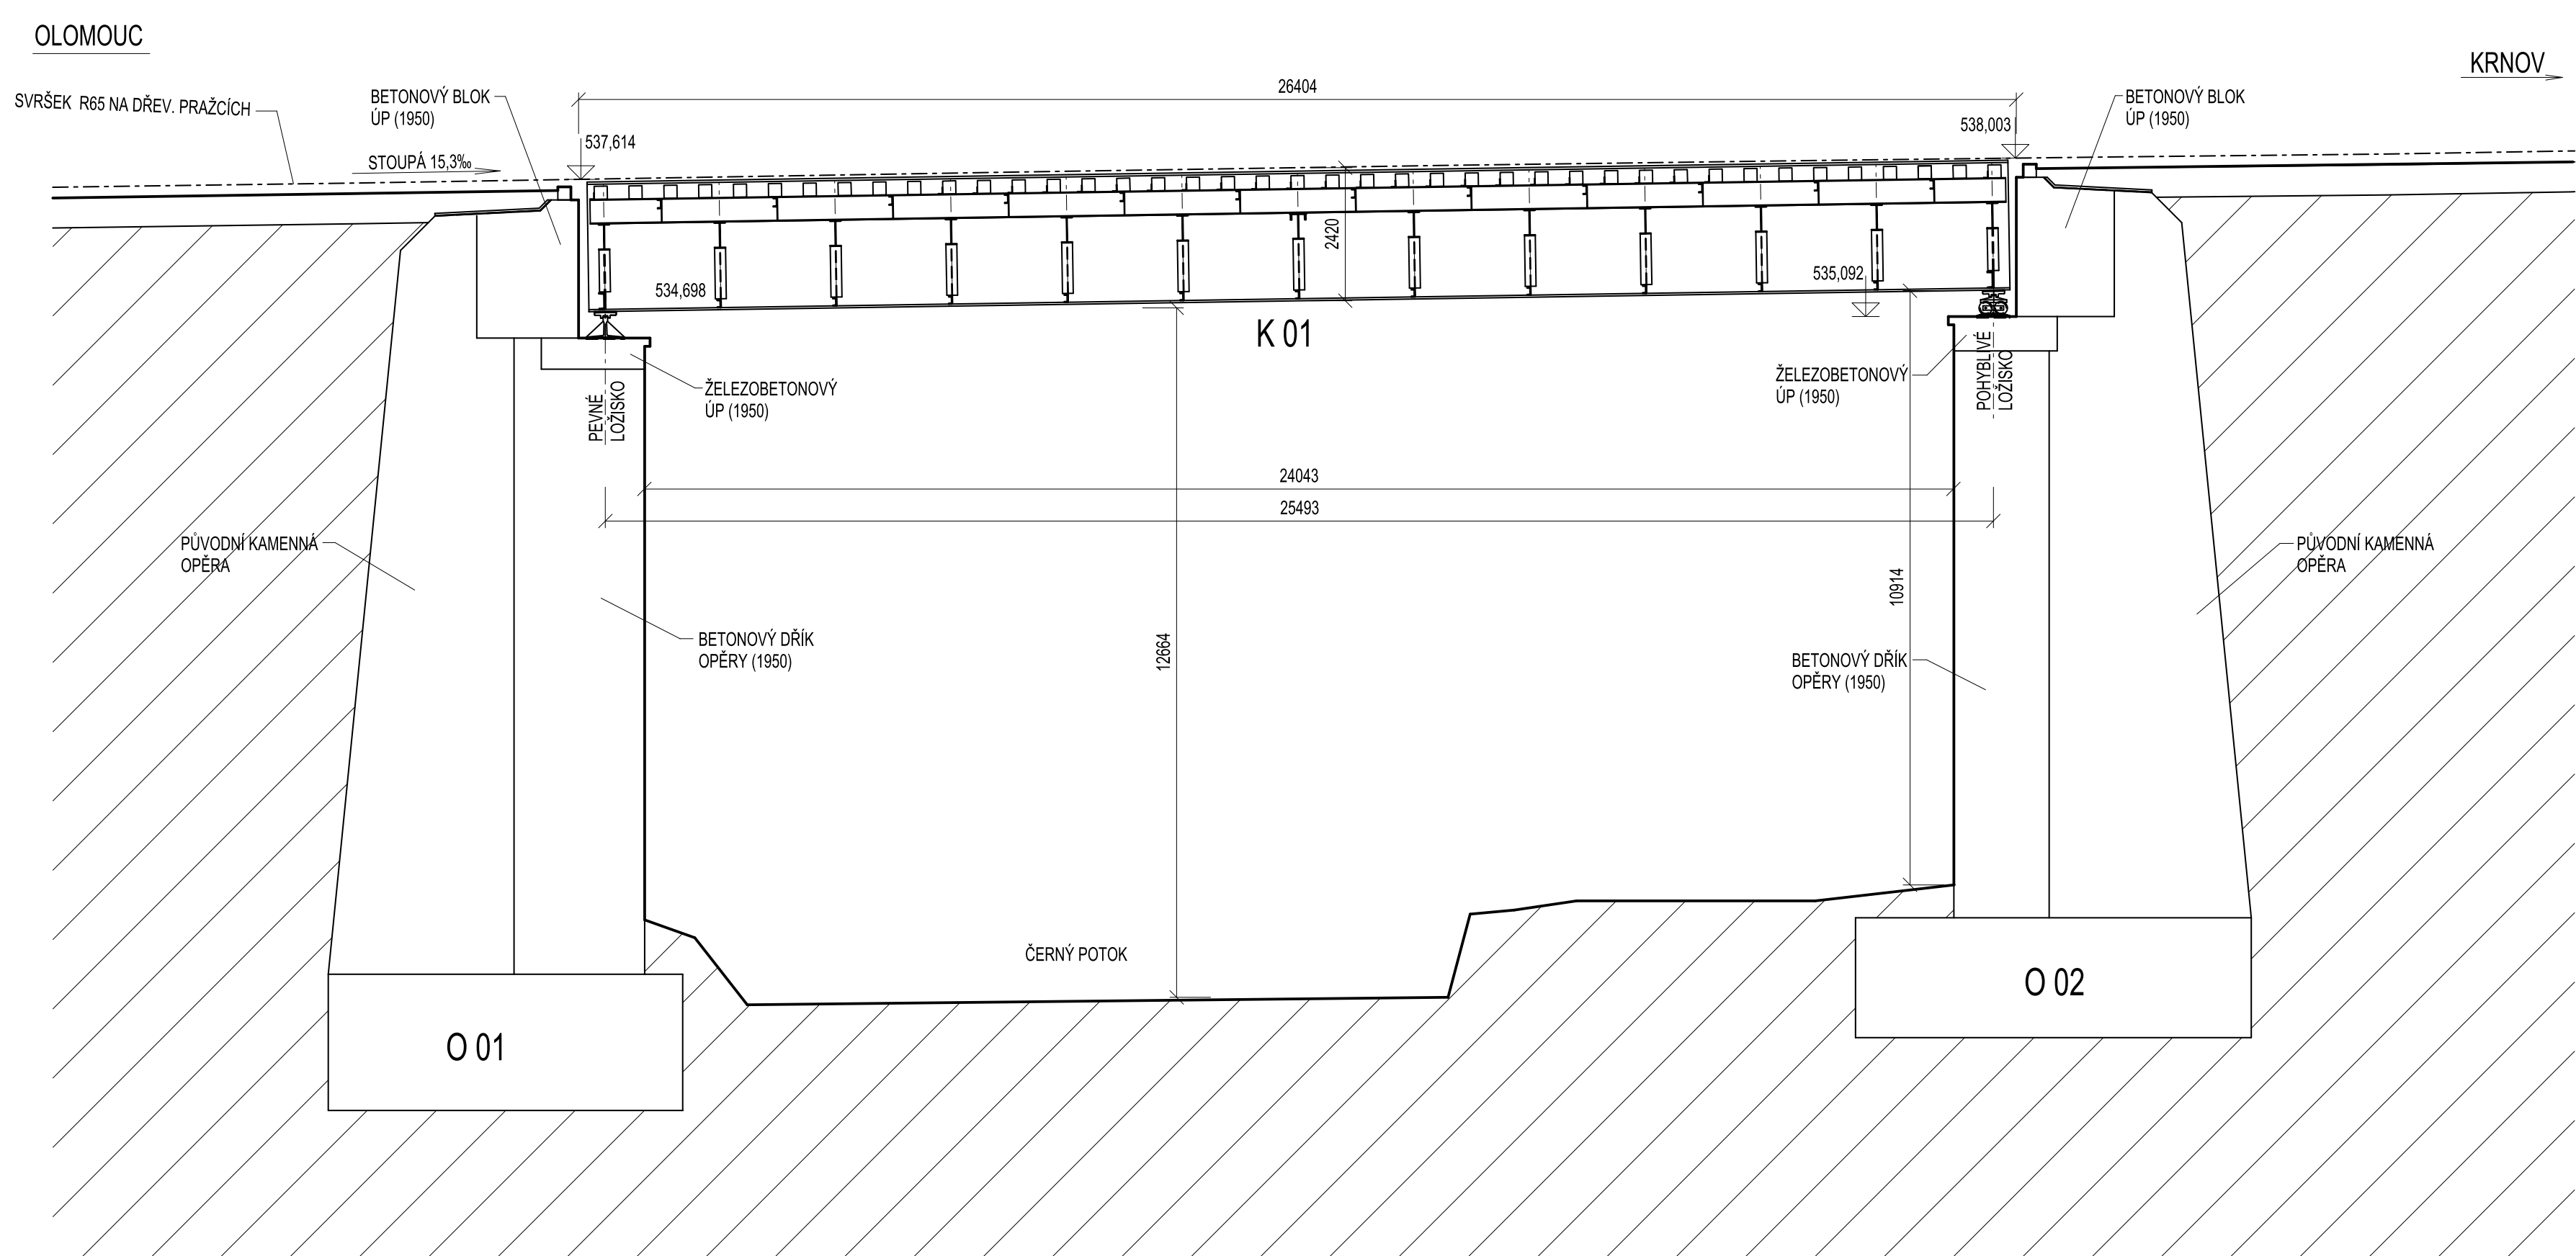

			ČÍSLO SOUPRAVY:
REVIZE Č.	DATUM	ZMĚNA	

		<b>SUDOP BRNO, spol. s r.o.</b> Kounicova 26 611 36 Brno	
OBJEDNAVATEL:	Správa železnic s.o., Dlážděná 1003/7, 110 00 Praha 1		tel.: +420 972 625 804
PROFESNÍ SKUPINA:	12 MOSTY		E-mail: sudop@sudop-brno.cz
ODPOVĚDNÝ PROJ. ZAKÁZKY	ODPOVĚDNÝ PROJ. PS. SO	VEDOUcí PROF. SKUPINY	ŘEDITEL
Ing. Štěpán Kameš	Ing. Štěpán Kameš	ING. KAREL PUKL	ING. KAMIL CHMELA
KRAJ: MORAVSKOSLEZSKÝ	POVĚŘENÝ OÚ: Bruntál	NAVRHL. VYPRACOVAL	KONTROLOVAL
		Ing. Jan Sedivý	Ing. Štěpán Kameš
Mosty v km 62,355 a 62,478 na trati Olomouc – Krnov (TÚ 2191)		STUPEŇ: DSP	ZAK. ČÍSLO
SO 03 - Most v km 62,478			211134203-1122
		MĚŘÍTKO: 1:100	POČET FORMÁTŮ: 8x A4
		DATUM: 08/2022	ČÁST DOKUM. 2.02
Stáv. stav - pod. řez, boční pohled			