



STÁVAJÍCÍ STAV - ČELNÍ POHLED NA KRNOVSKOU OPĚRU M 1:100

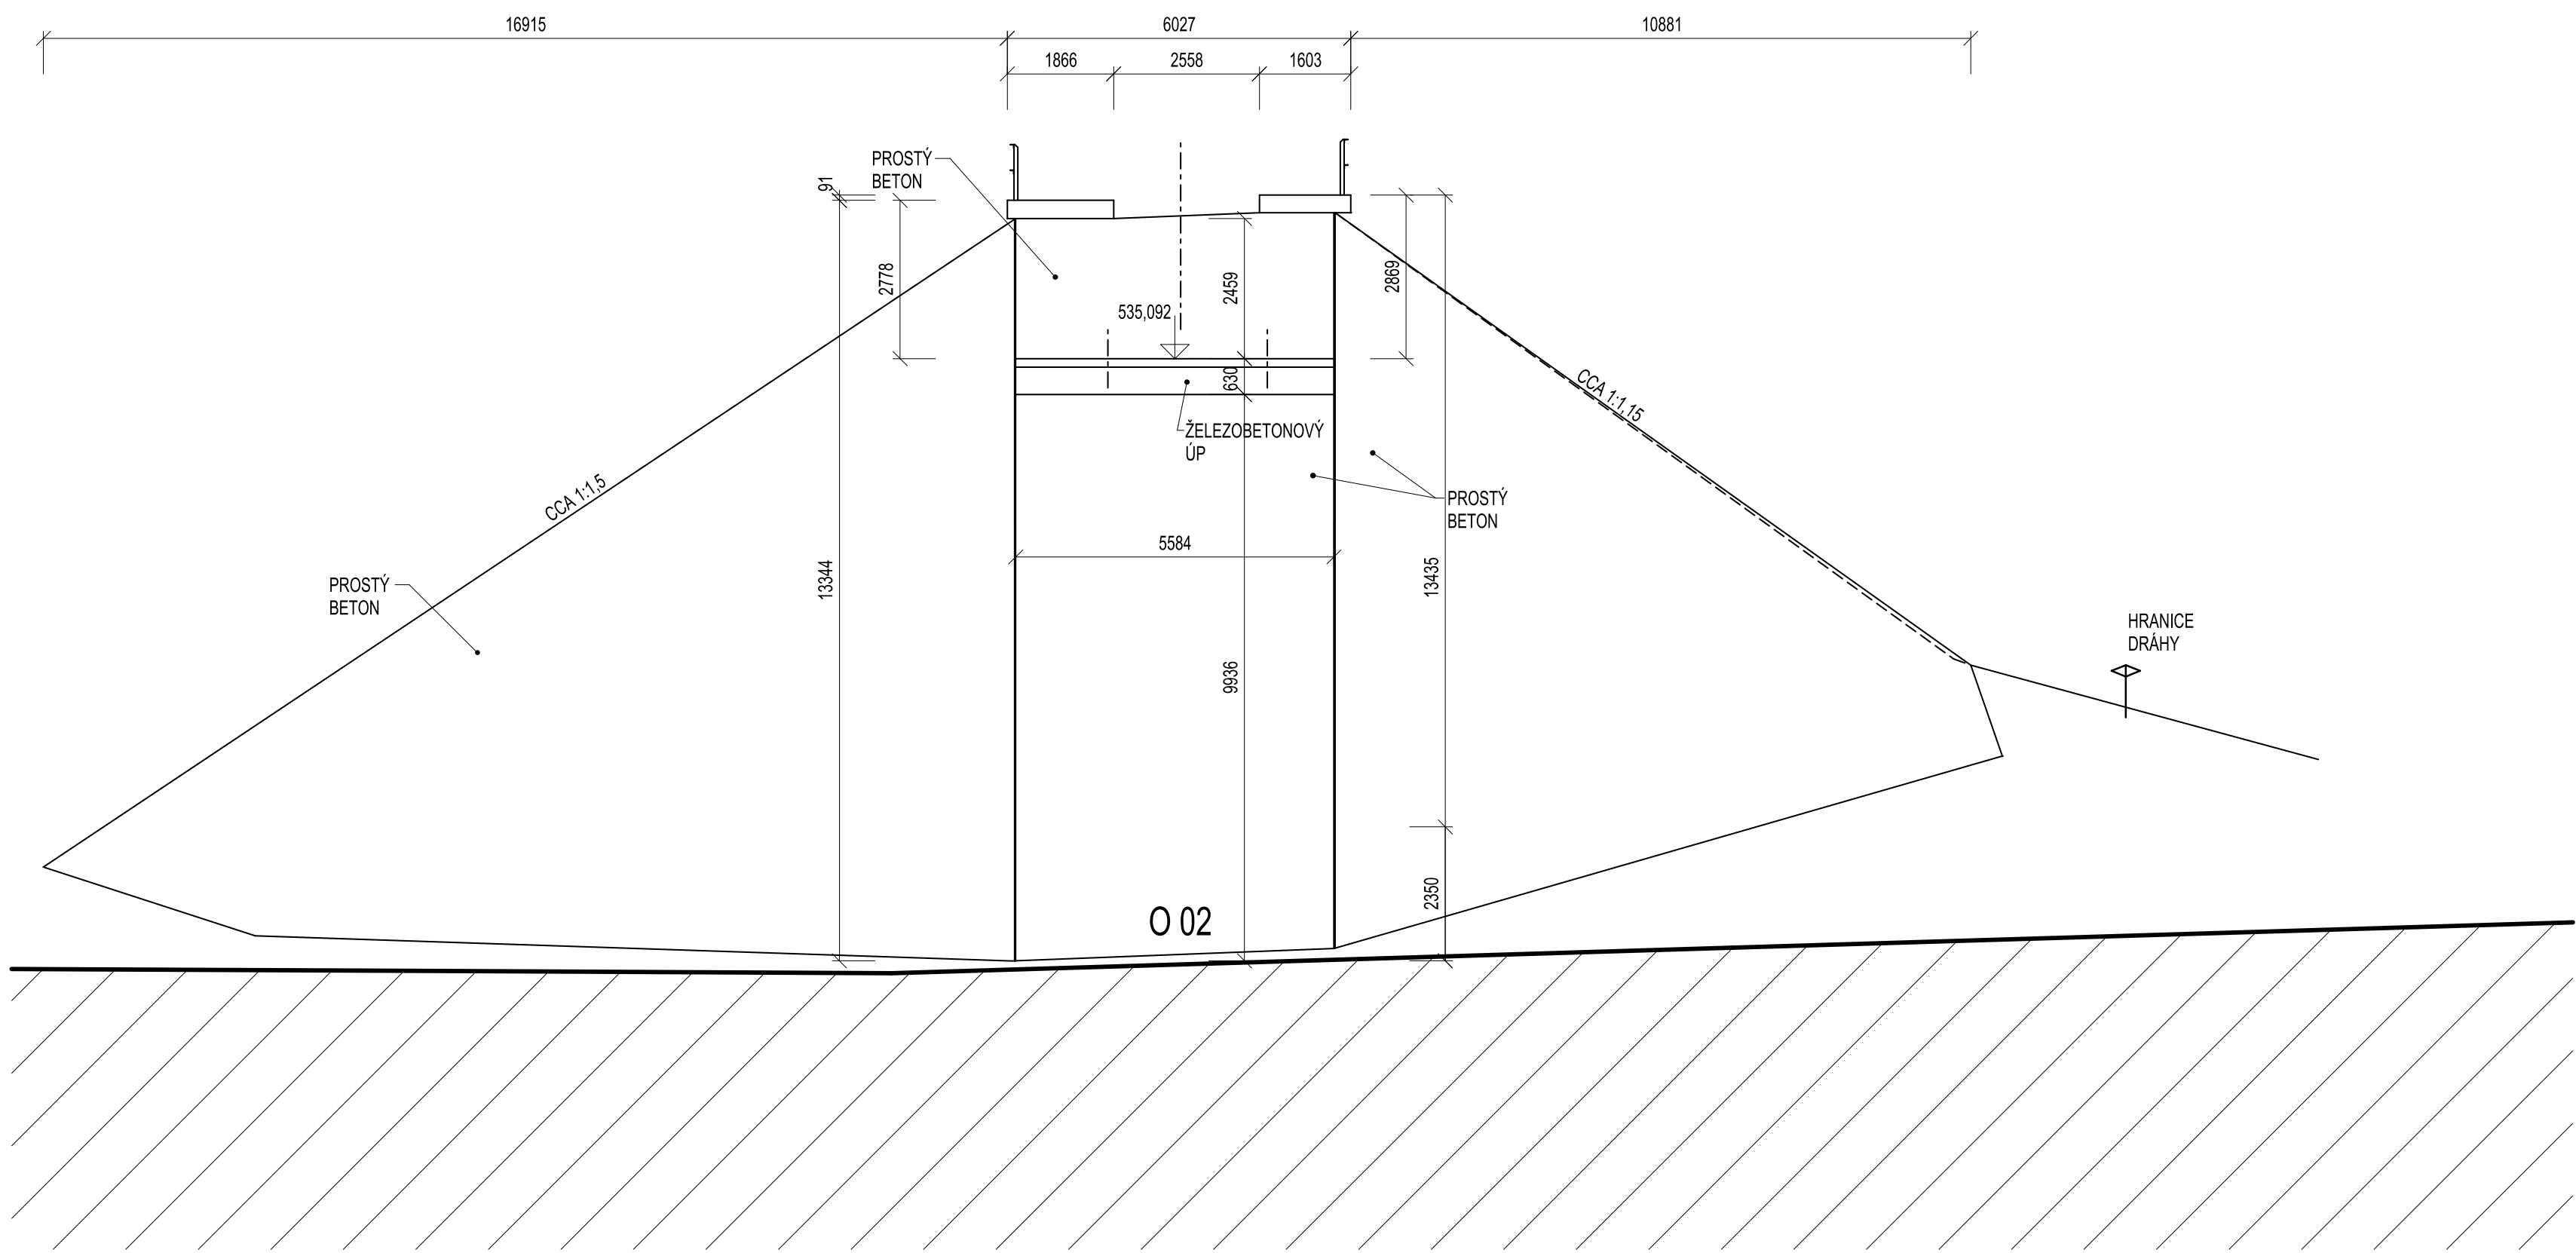

STÁVAJÍCÍ STAV - ČELNÍ POHLED NA OLOMOUCKOU OPĚRU M 1:100

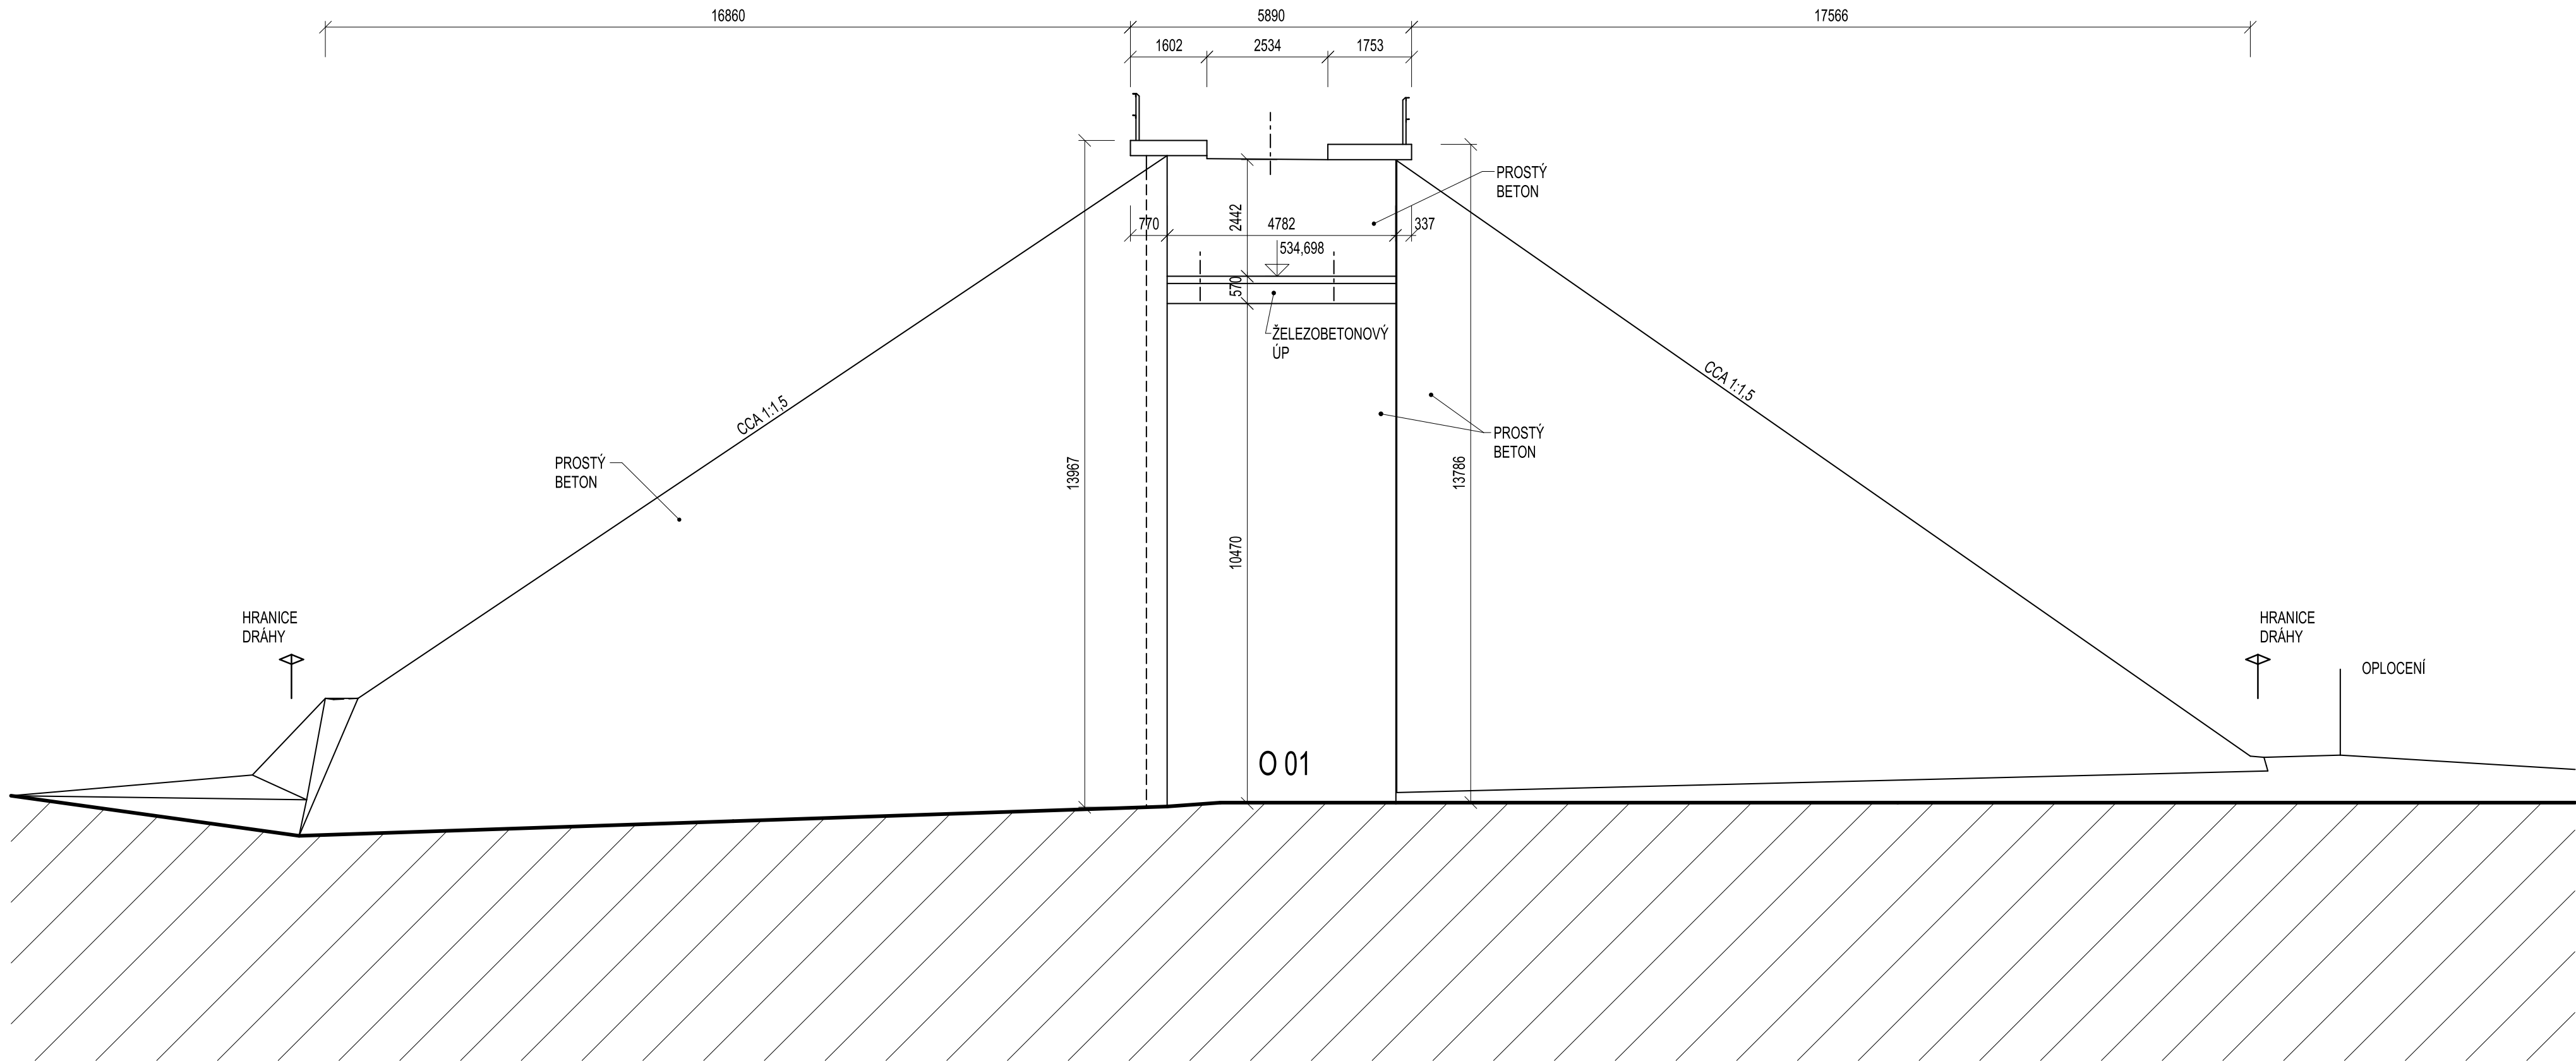

POZNÁMKA:  
NOSNÁ KONSTRUKCE MOSTU  
NEZAKRESLENA



			ČÍSLO SOUPRAVY:
REVIZE Č.	DATUM	ZMĚNA	

		SUDOP BRNO, spol. s r.o. Kounicova 26 611 36 Brno	
OBJEDNAVATEL:	Správa železnic s.p.a., Dlážděná 1003/7, 110 00 Praha 1		tel.: +420 972 625 804
PROFESNÍ SKUPINA:	12 MOSTY		E-mail: sudop@sudop-brno.cz
ODPOVĚDNÝ PROJ. ZAKÁZKY	ODPOVĚDNÝ PROJ. PS. SO	VEDOUcí PROF. SKUPINY	ŘEDITEL
Ing. Štěpán Kameš	Ing. Štěpán Kameš	Ing. Karel Pukl	Ing. Kamil Chmela
KRAJ: MORAVSKOSLEZSKÝ	POVĚŘENÝ OÚ: Bruntál	NAVRHL. VYPRACOVAL	KONTROLOVAL
		Ing. Jan Sedivý	Ing. Štěpán Kameš
Mosty v km 62,355 a 62,478 na trati Olomouc – Krnov (TÚ 2191)		ZAK. ČÍSLO	ARCH. ČÍSLO
SO 03 - Most v km 62,478		21113-02-03-1122	
		MĚŘÍTKO 1:100	POČET FORMÁTŮ 8x A4
		DATUM: 08/2022	
Stáv. stav -příč. řezy - pohledy na opěry		ČÁST DOKUM. D.2.1.2.2	PŘÍLOHA 2.03