

STÁVAJÍCÍ STAV

trať Lysá nad Labem - Stará Boleslav


EV. č. 32

TUDU 0921 02

SR- příloha č. 2

← Lysá nad Labem

Stará Boleslav →

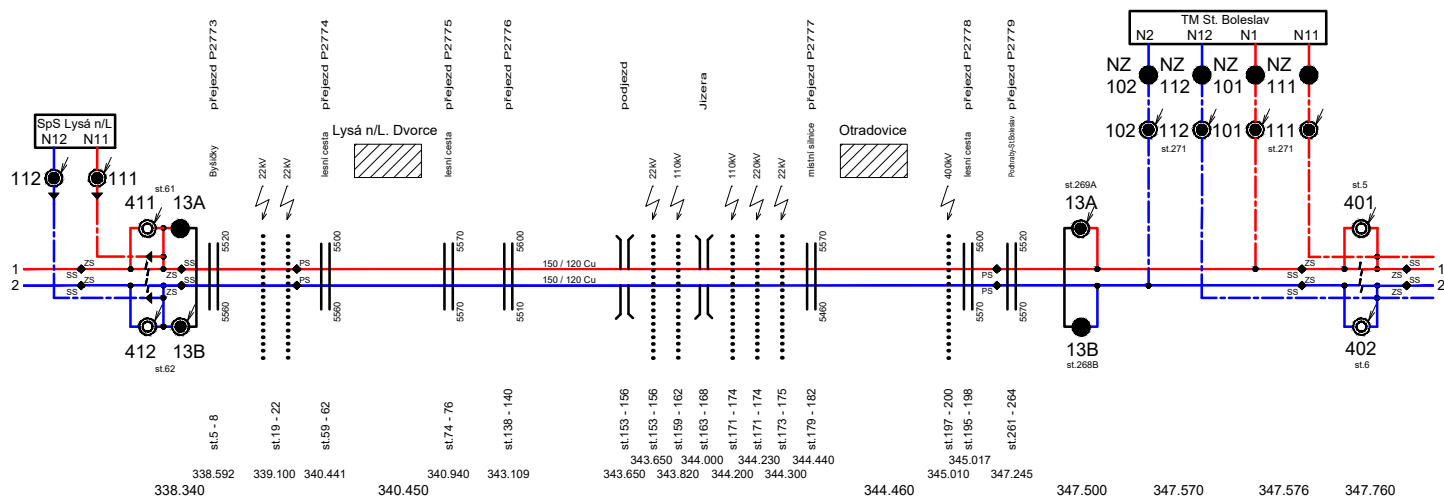

NOVÝ STAV

trať Lysá nad Labem - Stará Boleslav

EV. č. 32

TUDU 0921 02

SR- příloha č. 2

← Lysá nad Labem

Stará Boleslav →

