




VÝKRES KONSTRUKCE ZASTŘEŠENÍ NÁSTUPIŠTĚ
M 1:50

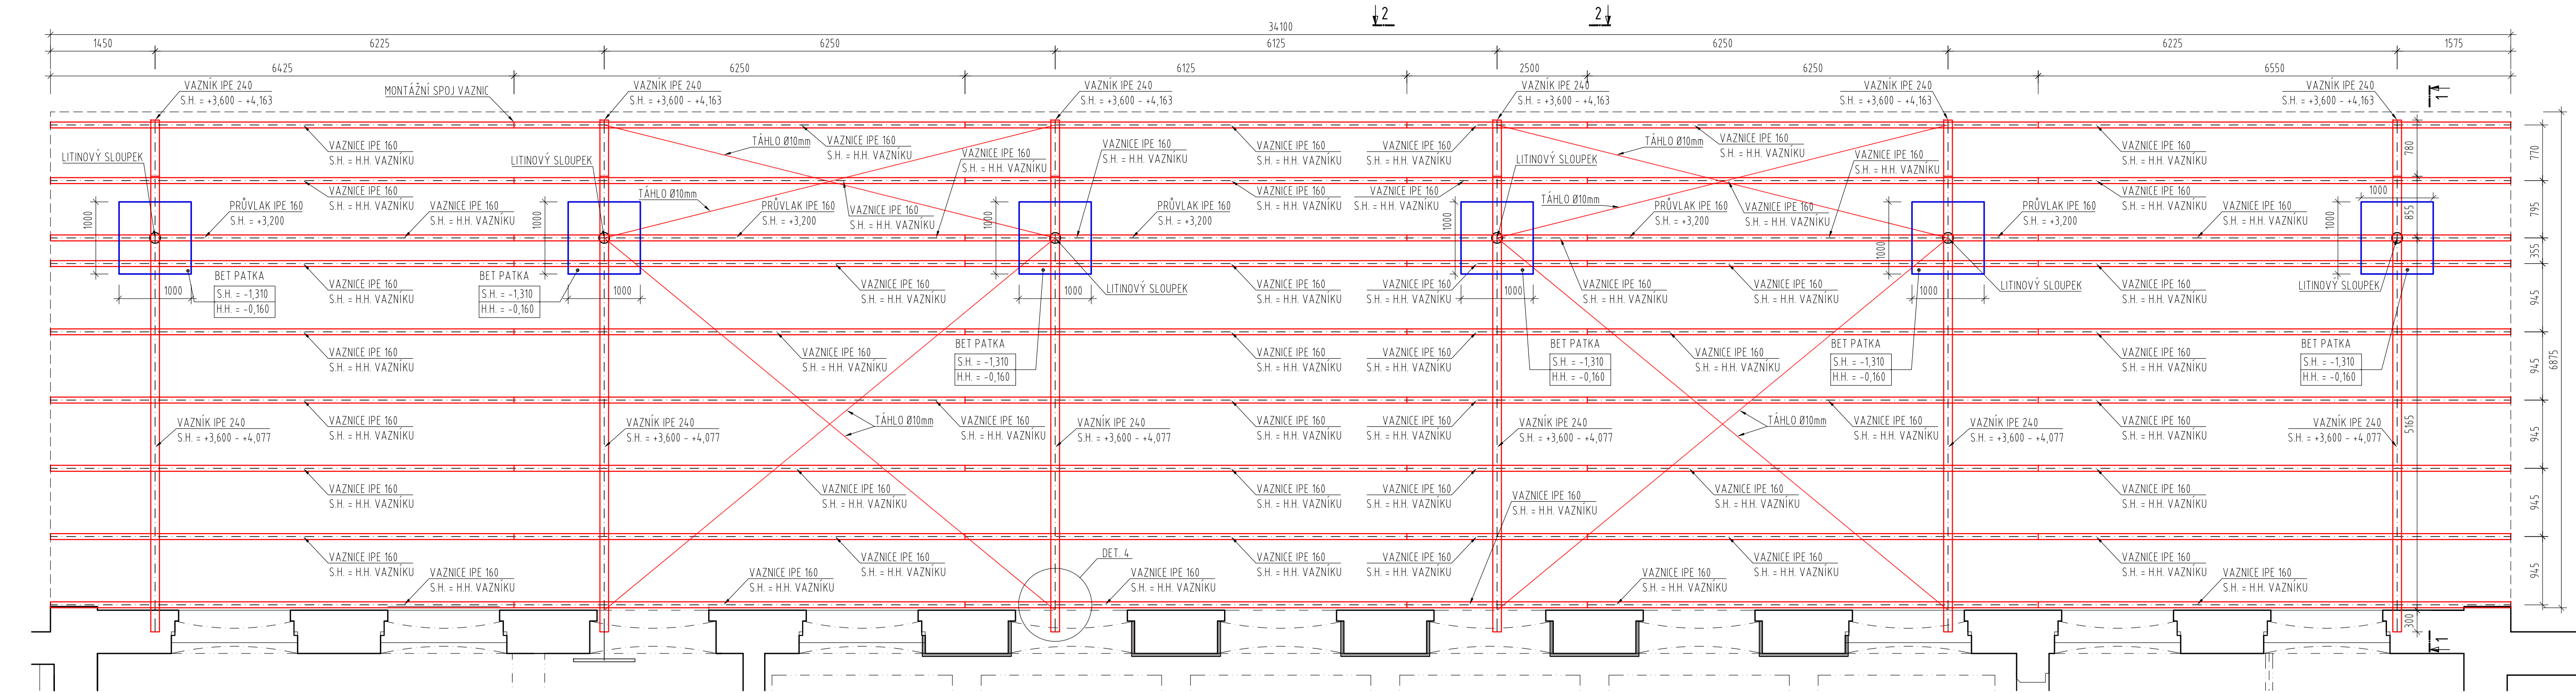

ŘEZ 1-1
M 1:50

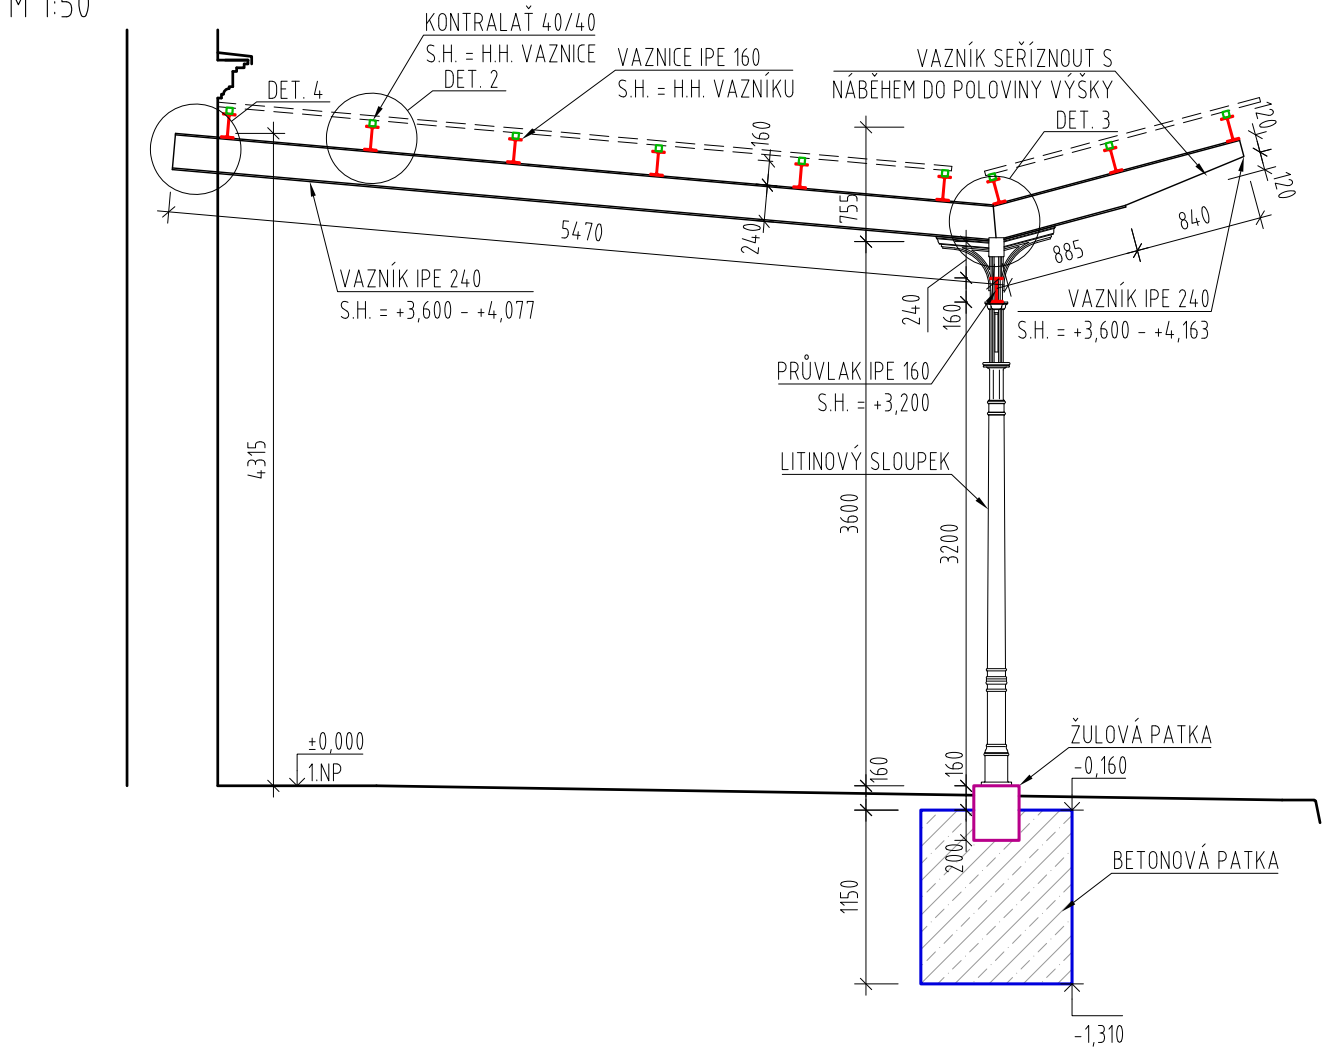

ŘEZ 2-2
M 1:50

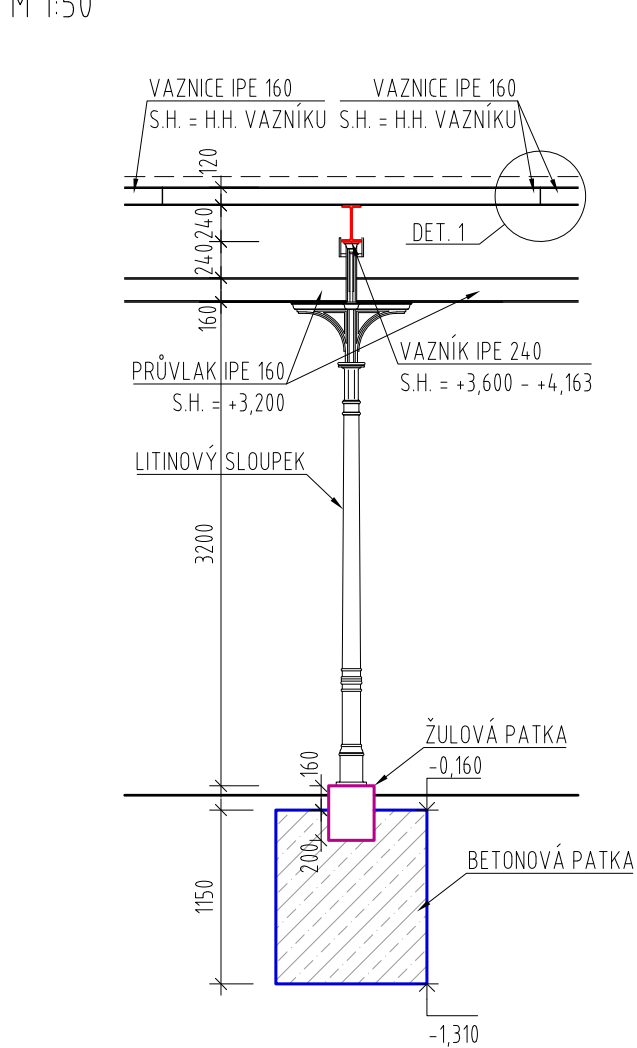

LEGENDA:

- BETONOVÉ KONSTRUKCE**
- BETONOVÉ PATKY
 - BETON C16/20 - XC0
- DŘEVĚNÉ KONSTRUKCE**
- DŘEVĚNÉ PRVKY
 - DŘEVO C24
 - POVRCHOVÁ ÚPRAVA: NÁTĚR ODOLNÝ DŘEVOKAZNÝM ŠKŮDCŮM
- POZNÁMKY:**
- VEŠKERÉ ZÁSAHY DO NOSNÝCH KONSTRUKCÍ, KTERÉ NEJSOU SOUČÁSTÍ PROJEKTU STATIKY, JE NUTNO KONZULTOVAT SE STATIKEM.
 - BĚHEM PROVÁDĚNÍ JE NUTNO KONSTRUKCE DOČASNĚ PODEPIRAT TAK, ABY BYLA ZAJIŠTĚNA STABILITA KONSTRUKCE A NEDOŠLO K PŘETÍŽENÍ NEBO NADMĚRNÝM DEFORMACIÁM KONSTRUKCÍ.
 - VIDITELNÉ HRANY BETONU ZKOSIT 10x10MM.
 - OCELOVÉ VAZNIKY ULOŽIT MINIMÁLNĚ 300 MM NA NEPORUŠENÉ ZDIVO. MÍSTO ULOŽENÍ PODMALTOVAT V MINIMÁLNÍ TLOUŠŤCE 100MM VHODNOU MALTOU.
 - PODROBNÝ VÝKRES BOURACÍ PRÁČÍ, VČETNĚ NENOSNÝCH KONSTRUKCÍ, JE SOUČÁSTÍ ČÁSTI AŠŘ.
 - NOVÉ VAZNIKY JSOU ULOŽENY V POLOHÁCH PŮVODNÍCH VAZNIKŮ, PŘI PROVÁDĚNÍ JE NUTNO OVĚRIT EXISTENCI STÁVAJÍCÍCH DOSTATEČNĚ ÚNOSNÝCH PŘEKLADŮ NAD OTVORY.
 - LITINOVÉ SLOUPY A K NIM PŘÍLEHLÉ SPOJE BUDOU PODROBNĚ VYŘEŠENY VE VÝROBNÍ DOKUMENTACI ZHOTOVITELE. JEJICH FINÁLNÍ TVAR MUSÍ BÝT ODSOUHLASEN STATIKEM A ARCHITEKTEM.
- OCELOVÉ KONSTRUKCE**
- OCELOVÉ PRVKY
 - OCEL S460
 - POVRCHOVÁ ÚPRAVA: ŽÁROVÉ ZINKOVÁNÍ
- OSTATNÍ OCELOVÉ PRVKY**
- OCEL S235JR
 - POVRCHOVÁ ÚPRAVA: ŽÁROVÉ ZINKOVÁNÍ
- LEGENDA:**
- OBRYSY BETONOVÝCH KONSTRUKCÍ
 - KONSTRUKCE V ŘEZU DŘEVO
 - VODOROVNÉ KONSTRUKCE PŘÍSLUŠNÉHO PODLAŽÍ
 - OCELOVÉ NOSNÍKY
 - OBRYSY OCELOVÝCH KONSTRUKCÍ

Ministerstvo dopravy Státní fond dopravní infrastruktury	
Jiná ověření:	Paré:
Orientační schéma:	Razítko oprávněné osoby:
Revize:	Datum:
Datum:	Popis:
Popis:	Kontroloval:
Kontroloval:	
Stavebník/Investor:	Správa železnic, státní organizace
Adresa:	Dlážděná 1003/7, 110 00 Praha 1
Zástupce investora:	Stavební správa západ
Adresa:	Sokolovská 1995/278, 190 00 Praha 9
Zhotovitel díla:	APRIS 3MP s.r.o.
Adresa:	Baarova 231/36, 140 00 Praha 4
Kontakt:	T: +420 261 260 358 E: apris@apris.cz
Zhotovitel objektu:	APRIS 3MP s.r.o.
Adresa:	Baarova 231/36, 140 00 Praha 4
Kontakt:	T: +420 261 260 358 E: apris@apris.cz
Hlavní projektant (HIP):	Ing. Vojtěch Hejl
Specialista:	-
Název stavby/akce:	REKONSTRUKCE VÝPRVNÍ BUDOVY V ŽST. FRANTIŠKOVY LÁZNĚ
Označení investora:	S631700099
Označení zhotovitele:	2020052
Název části:	Pozemní objekty výpravních budov a budov zastávek
Označení části:	D.2.2.1
Název objektu/díli části:	Výpravní budova v žst. Františkovy Lázně
Označení objektu/komplexu:	SO 00-71-01.02
Název přílohy:	Stavebně konstrukční řešení
Název díli části přílohy:	Výkres konstrukce zastřešení nástupiště
Odpovědný projektant:	Zpracovatel přílohy:
Ing. Ivan Jeník	Ing. Michal Drašnar
Kraj:	Katastrální území:
Karlovarský	Františkovy Lázně
Označení investora:	Stupeň dokumentace:
S 6 3 1 7 0 0 0 9 9	P D P S
D 2 2 0 1	S 0 0 0 7 1 0 1 0 2 2 2 0 5 1 0 1
Objekt:	Příloha:
021111	Revize:
13.12.2021	
TATO DOKUMENTACE NENAHAZUJE PROVÁDĚCÍ PROJEKTOVOU DOKUMENTACI A NENÍ URČENA K REALIZACI STAVBY	