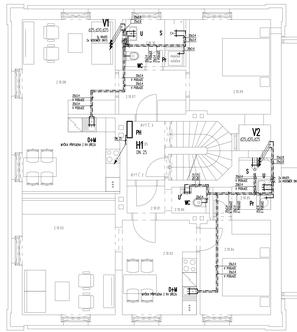

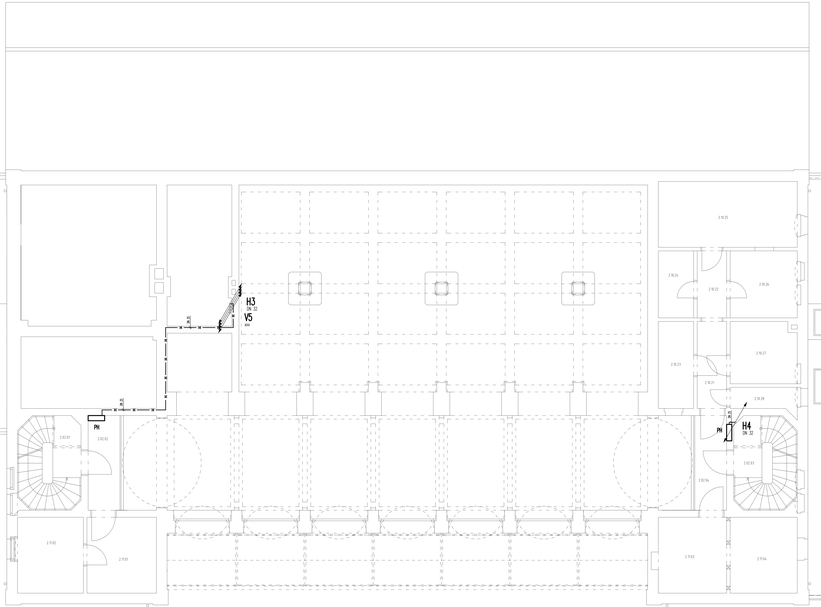

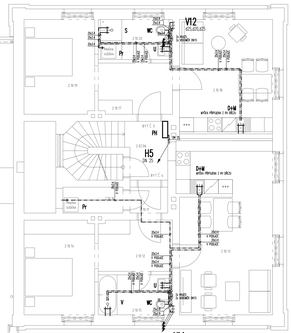

ČÍSLO MÍSTNOSTI	POPIS	PLOCHA
	HLAVNÍ BUDOVA	
	JÍDELNÍ KŘÍDLO	
2.02.06	SCHODIŠTĚ	5.87 m2
	BYT C.4	**54.44 m2**
2.NP.11	PŘEDSÍŇ	2.29 m2
2.NP.12	CHODBA	7.16 m2
2.NP.13	OBÝVACÍ POKOJ	29.99 m2
2.NP.14	LOŽNICE	12.29 m2
2.NP.15	KOUPELNA	3.23 m2
2.NP.16	KUKAŇA	2.87 m2
	BYT C.5	**43.74 m2**
2.NP.17	CHODBA	7.79 m2
2.NP.18	OBÝVACÍ POKOJ	19.23 m2
2.NP.19	LOŽNICE	12.29 m2
2.NP.20	KOUPELNA	3.39 m2
	SEVERNÍ KŘÍDLO	
2.02.05	SCHODIŠTĚ	4.49 m2
	BYT C.3	**53.32 m2**
2.NP.01	CHODBA	2.82 m2
2.NP.02	KUCHYŇ	13.31 m2
2.NP.03	OBÝVACÍ POKOJ	19.84 m2
2.NP.04	LOŽNICE	12.29 m2
2.NP.05	KOUPELNA	4.19 m2
2.NP.06	WC	1.85 m2
	BYT C.2	**53.73 m2**
2.NP.07	CHODBA	3.23 m2
2.NP.08	OBÝVACÍ POKOJ	29.99 m2
2.NP.09	LOŽNICE	12.80 m2
2.NP.10	KOUPELNA	3.82 m2

LEGENDA :

- ROZVOD STUDENÉ VODY
- ROZVOD TEPLÉ VODY
- ROZVOD CIRKULACE TEPLÉ VODY
- ROZVOD PLYNNÉ VODY
- ROZVOD ODPADNÍ VODY
- STÁVAJÍCÍ ROZVODY

V — VODOROVNÉ SVISLÉ POTRUBÍ

H — PODÉLNÉ SVISLÉ POTRUBÍ

WC	ZACHODOVÁ MÍSA
WCI	ZACHODOVÁ MÍSA MOBILNÍ
U	UMÝVADLO
UI	UMÝVADLO MOBILNÍ
U'	UMÝVÁNÍK
S	SPRCHA
V	VANA
VL	VÍCELKA
D	DŘEZ
M	MÝČKA
Př	PRAČKA
PH	PODÉLNÉ HYDRANT

WC, WCI, U — STÁVAJÍCÍ ZAŘIZOVACÍ PŘEDMĚTY
U', VL, Př2

Ministerstvo dopravy
Státní fond dopravní infrastruktury

Akce rozhlasu	Název
Stručný popis stavebního záměru	Použitý výrobní a montážní materiály
Podpis	Datum

Revize	Datum	Popis	Kontrolovat

Stavebník/Investor:	**Správa železnic, státní organizace**
Adresa:	Dlážděná 1003/7, 110 00 Praha 1
Zástupce investora:	Správa železnic, státní organizace
Adresa:	Dlážděná 1003/7/6, 110 00 Praha 0
Zhotovitel díla:	**APRIS SMP a.s.**
Adresa:	Revoluční 231/66, 140 00 Praha 4
Kontakt:	T: 241 062 111, 241 062 112 E: APRIS@APRIS.CZ
Zhotovitel stavby:	**DIRECT PROJECT – Ing. Zdeněk Sedlák**
Adresa:	K Radíčí 252, 252 62 Horoměřice
Kontakt:	T: 602 111 222, 602 111 333 E: jan.dirsch@volny.cz
Hlavní projektant (HIP):	Ing. Ondřej Hejl — Specialista:

Název stavby/akce:	**REKONSTRUKCE VÝPRAVNÍ BUDOVY V ZST. FRANTIŠKOVY LÁZNĚ**		Interní číslo stavby: 5315700055
			Interní číslo zakázky: 2018053
Název části:	Rozvody objektu vybraných bodů a bodu zásobení		Interní číslo: D.2.2.1
Název objektu/SO části:	**Výpravná budova v žst. Františkovy Lázně**		Číslo objektu: **SO 00-71-01.04**
Název přílohy:	Zdravotně technické instalace		Číslo přílohy:
Název sešitu části přílohy:	Vodovod - přípojka 2.NP		**2. 112**
Odpovědný projektant:	Zpracovatel přílohy:	Měřítko: 1:50	Stupeň dokumentace:
Ing. Zdeněk Sedlák	Ing. Zdeněk Sedlák	Formát/ks: A3 4x	**PDPS**
Kraj:	Katastrální území:	Datum:	Měsíc/rok zpracování:
Karlovarský	Františkovy Lázně	02/19	**13.12.2021**
Měřítko:	Datum poslední změny:	Revize:	Počet listů: